


# 八幡幼稚園 (別添①)




道路  
(4281号)

プラットホーム

道路

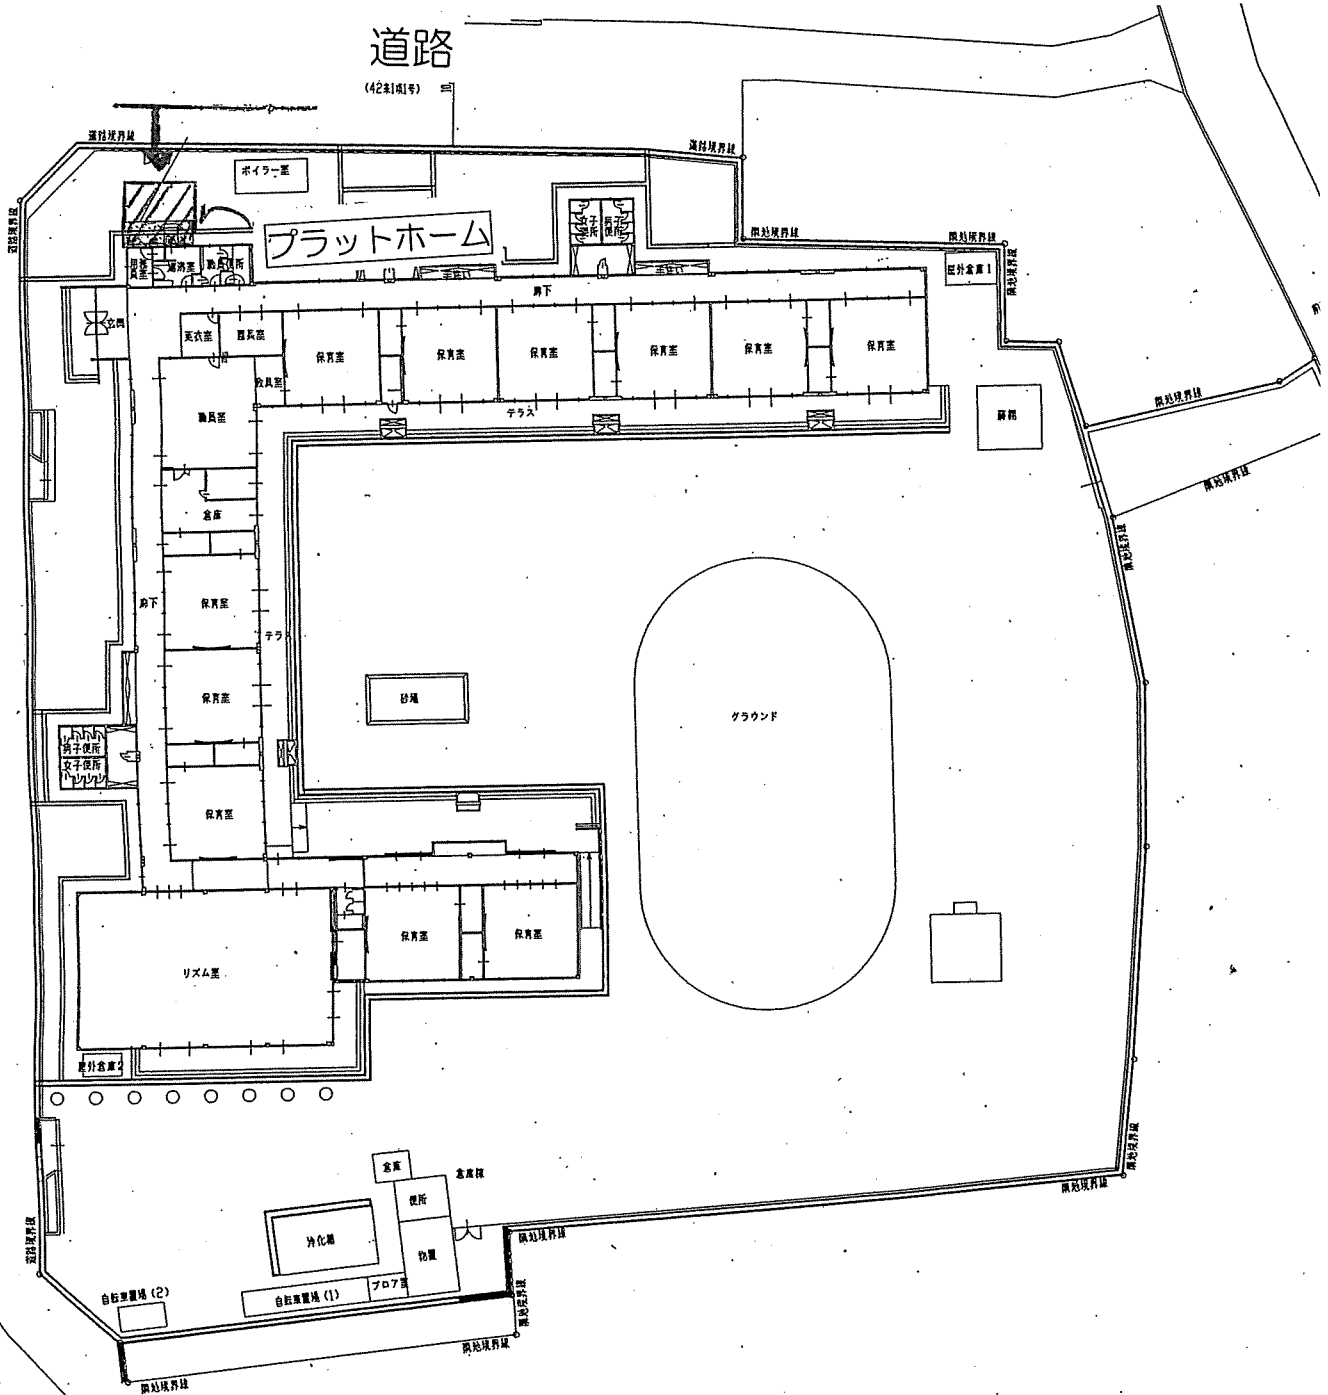

金田幼稚園 (引添④)

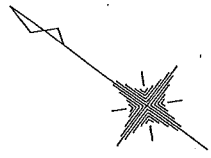

プラットホーム

廊下

保育室

保育室

保育室

保育室

保育室

保育室

保育室

保育室

保育室

保育室

保育室

テラス

ビロディー

児童便所

昇降口

保育室

保育室

保育室

保育室

テラス

廊下

廊下


グラウンド

倉庫



倉庫

庭園


馬淵幼稚園 (別添⑥)

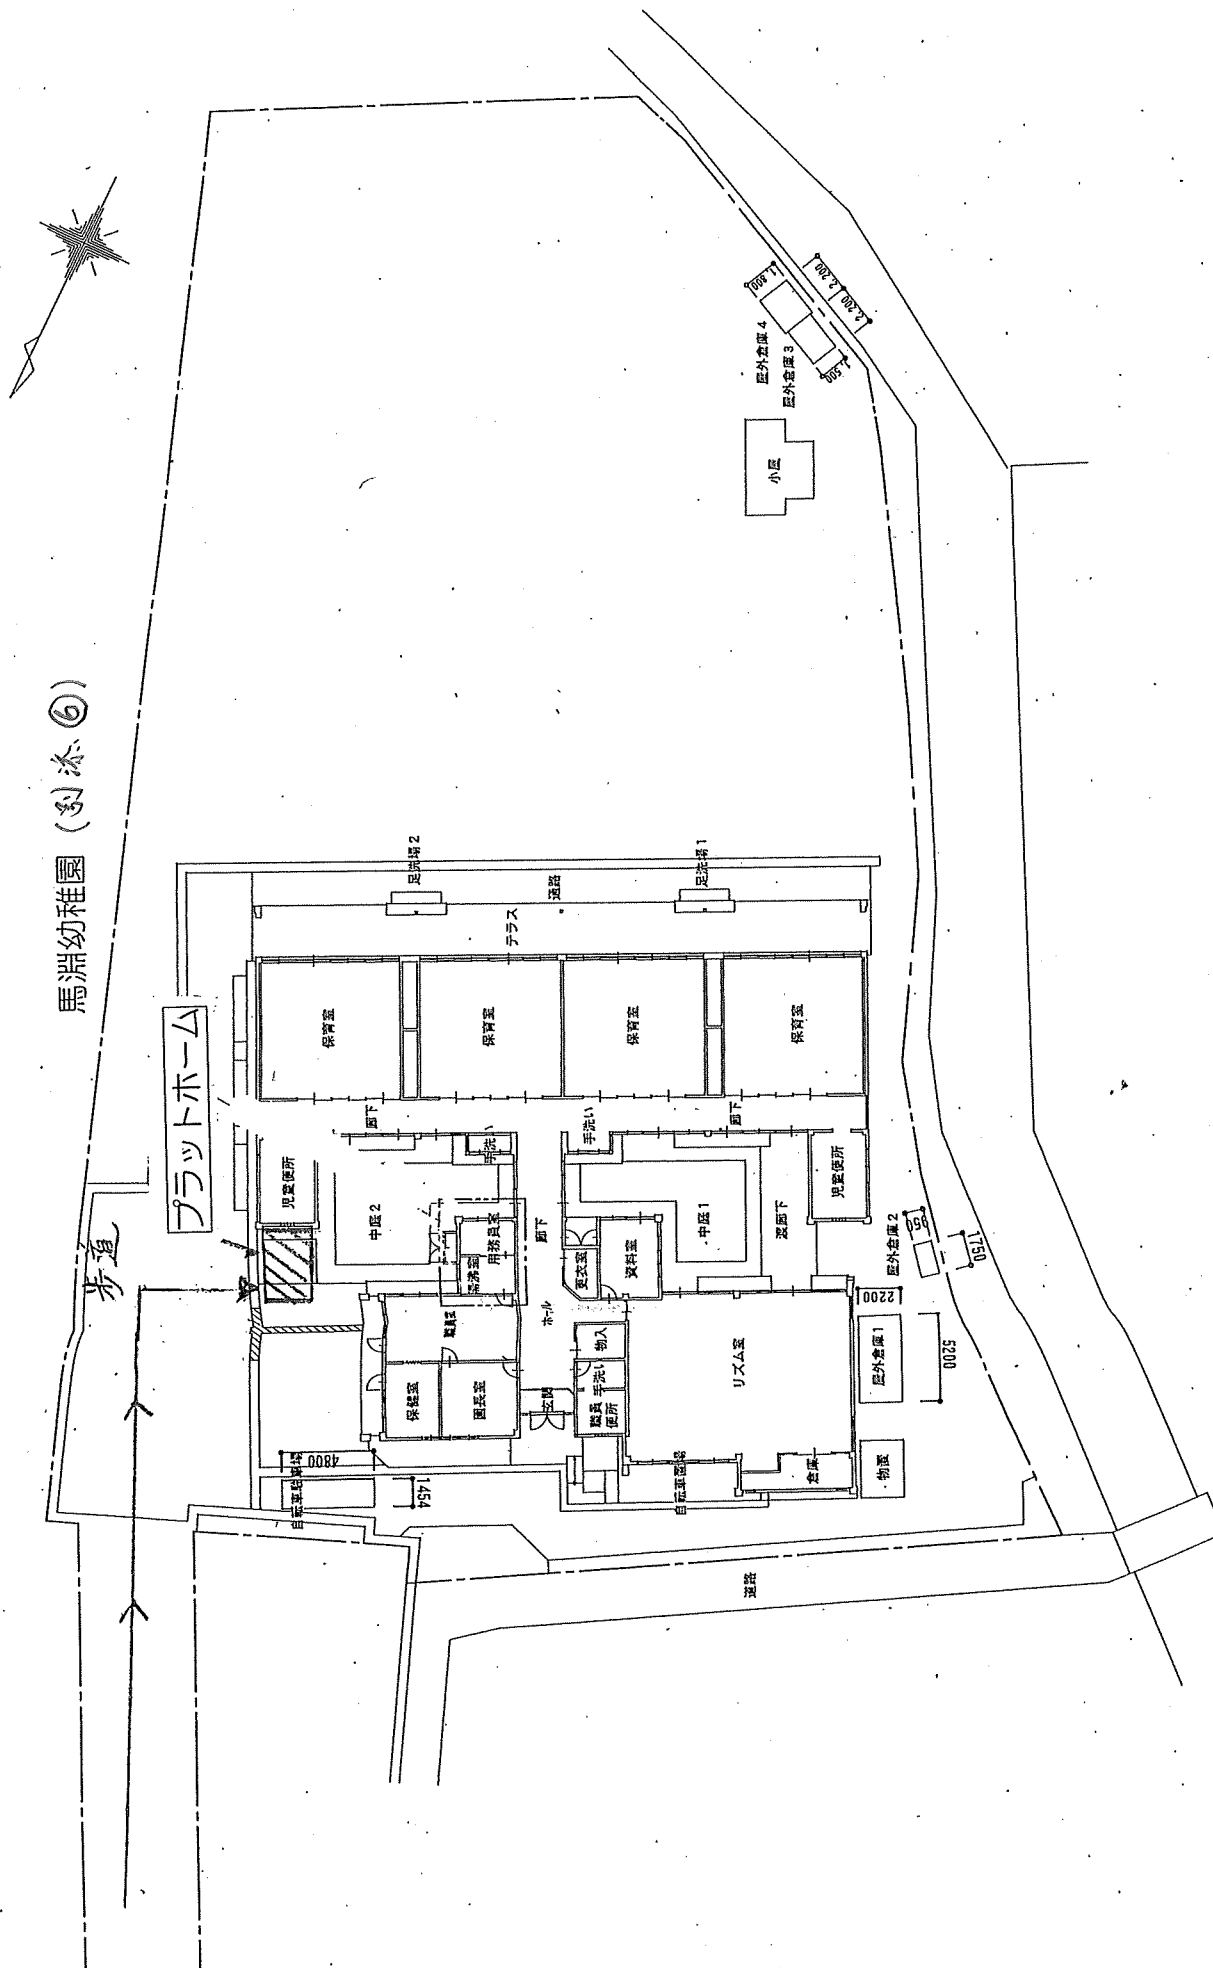

北里幼稚園 (別添⑦)

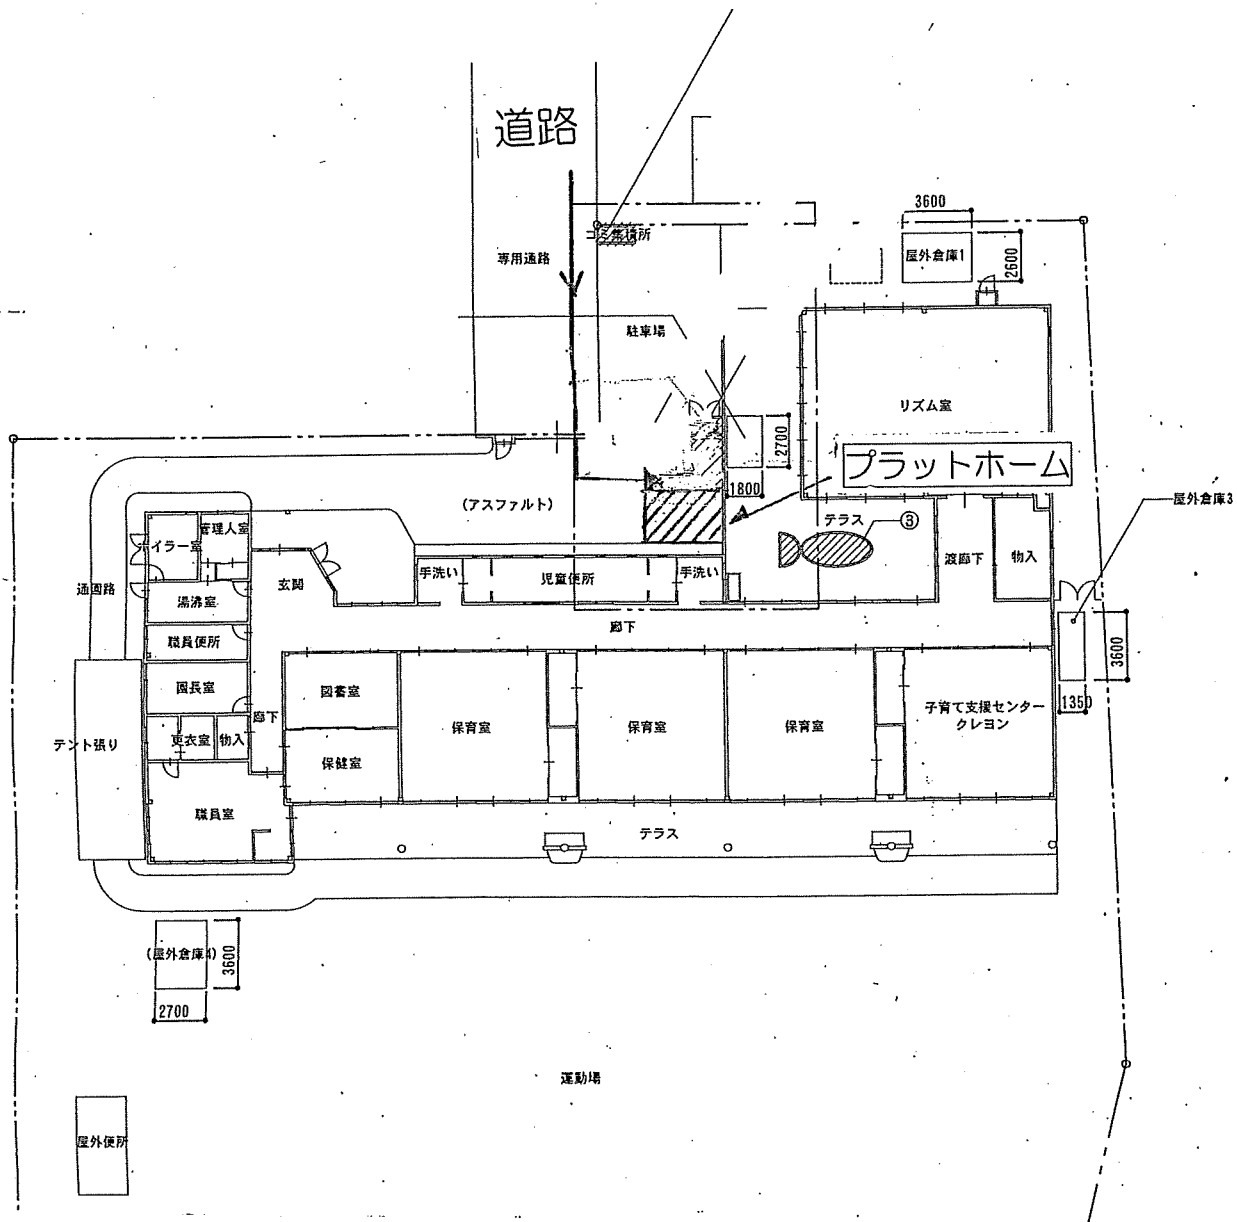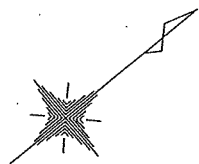



# 安土幼稚園

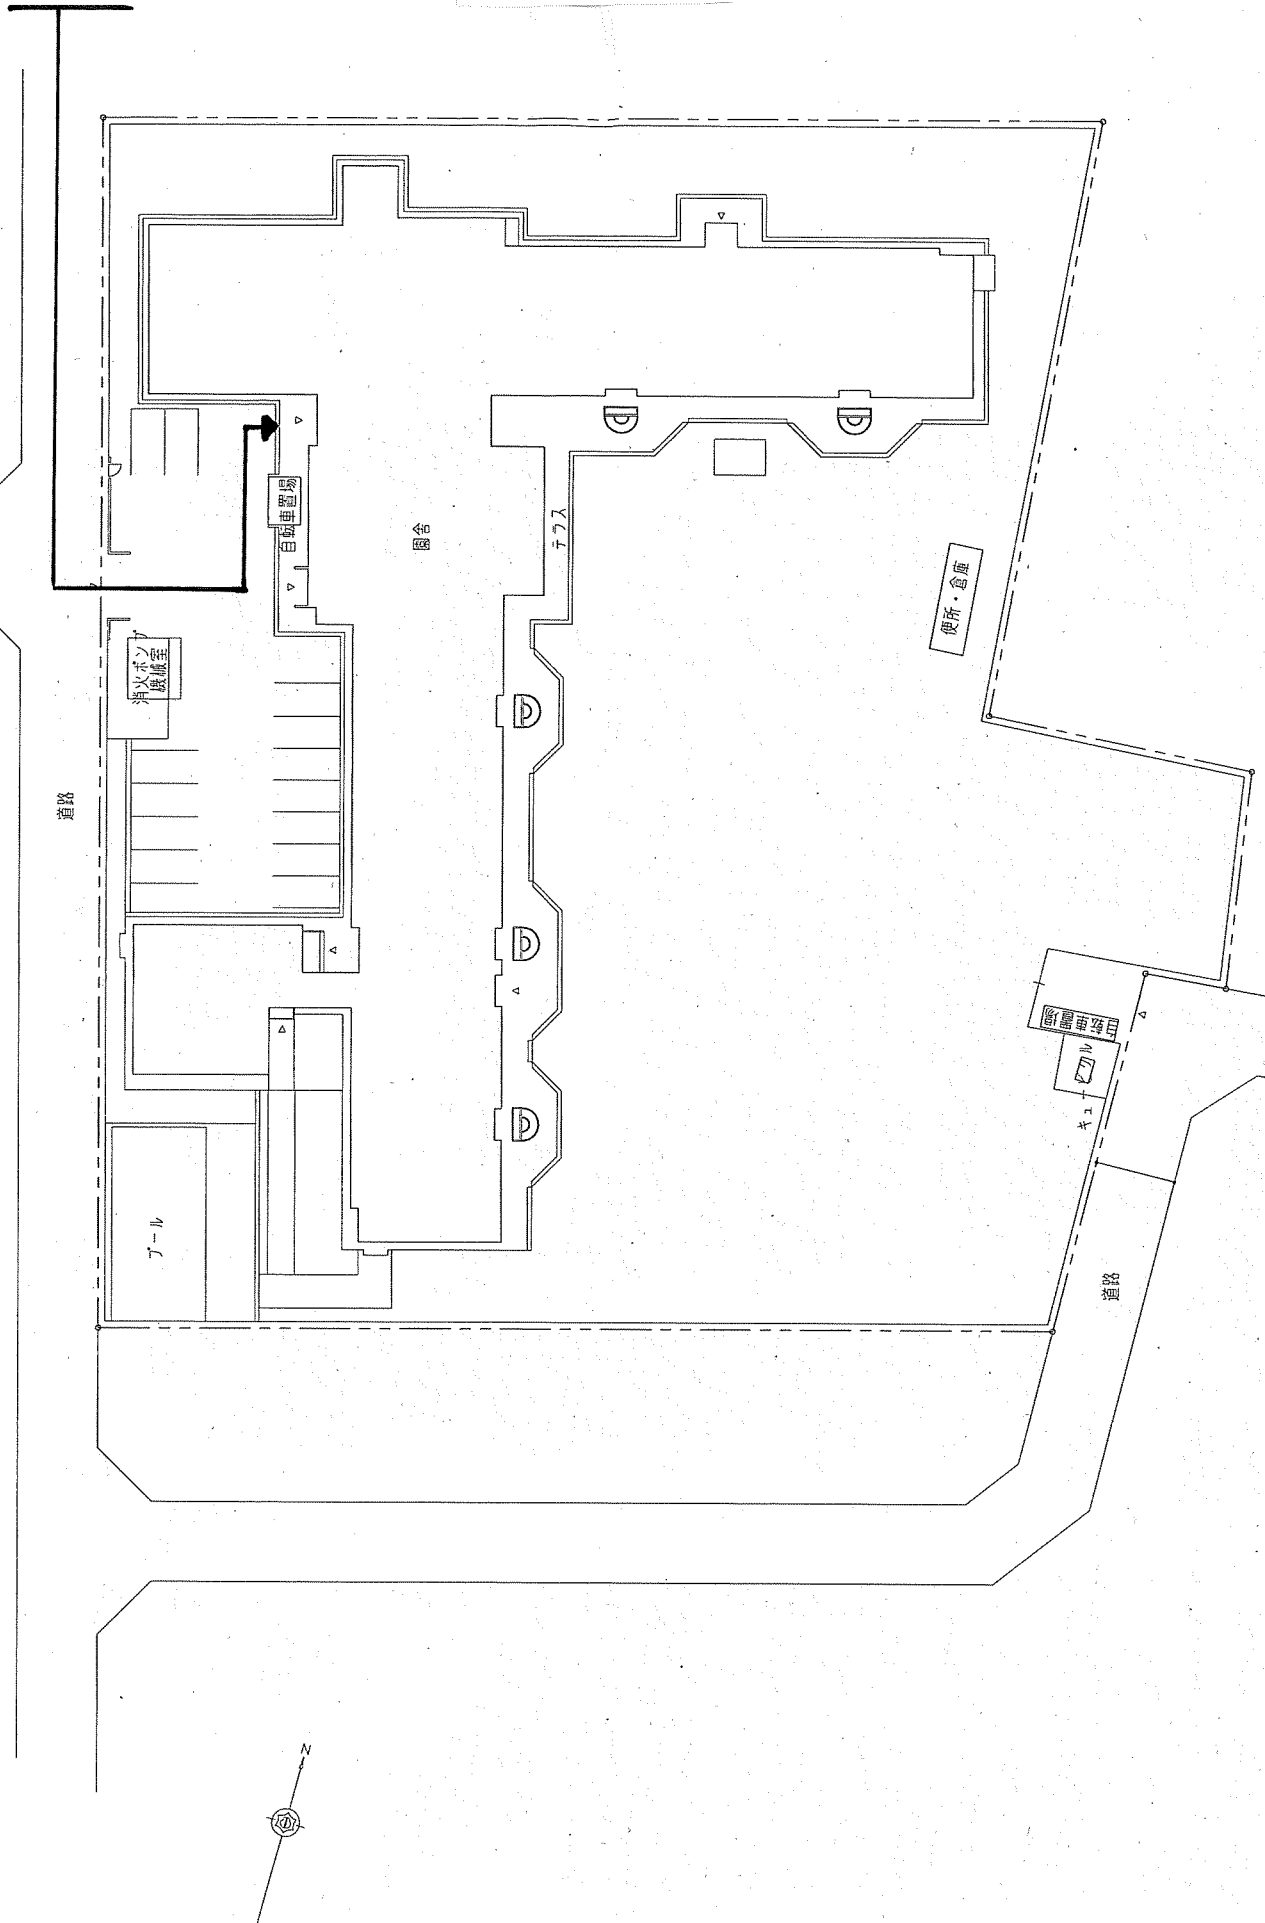

|   |   |   |
|---|---|---|
| <div>                  近江八幡市             </div> | <div>                  近江八幡市             </div> | <div>                  近江八幡市             </div> |
| <div>                  近江八幡市             </div>   | <div>                  近江八幡市             </div>   | <div>                  近江八幡市             </div>   |
| <div>                  近江八幡市             </div>     | <div>                  近江八幡市             </div>     | <div>                  近江八幡市             </div>     |

八幡小学校

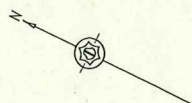

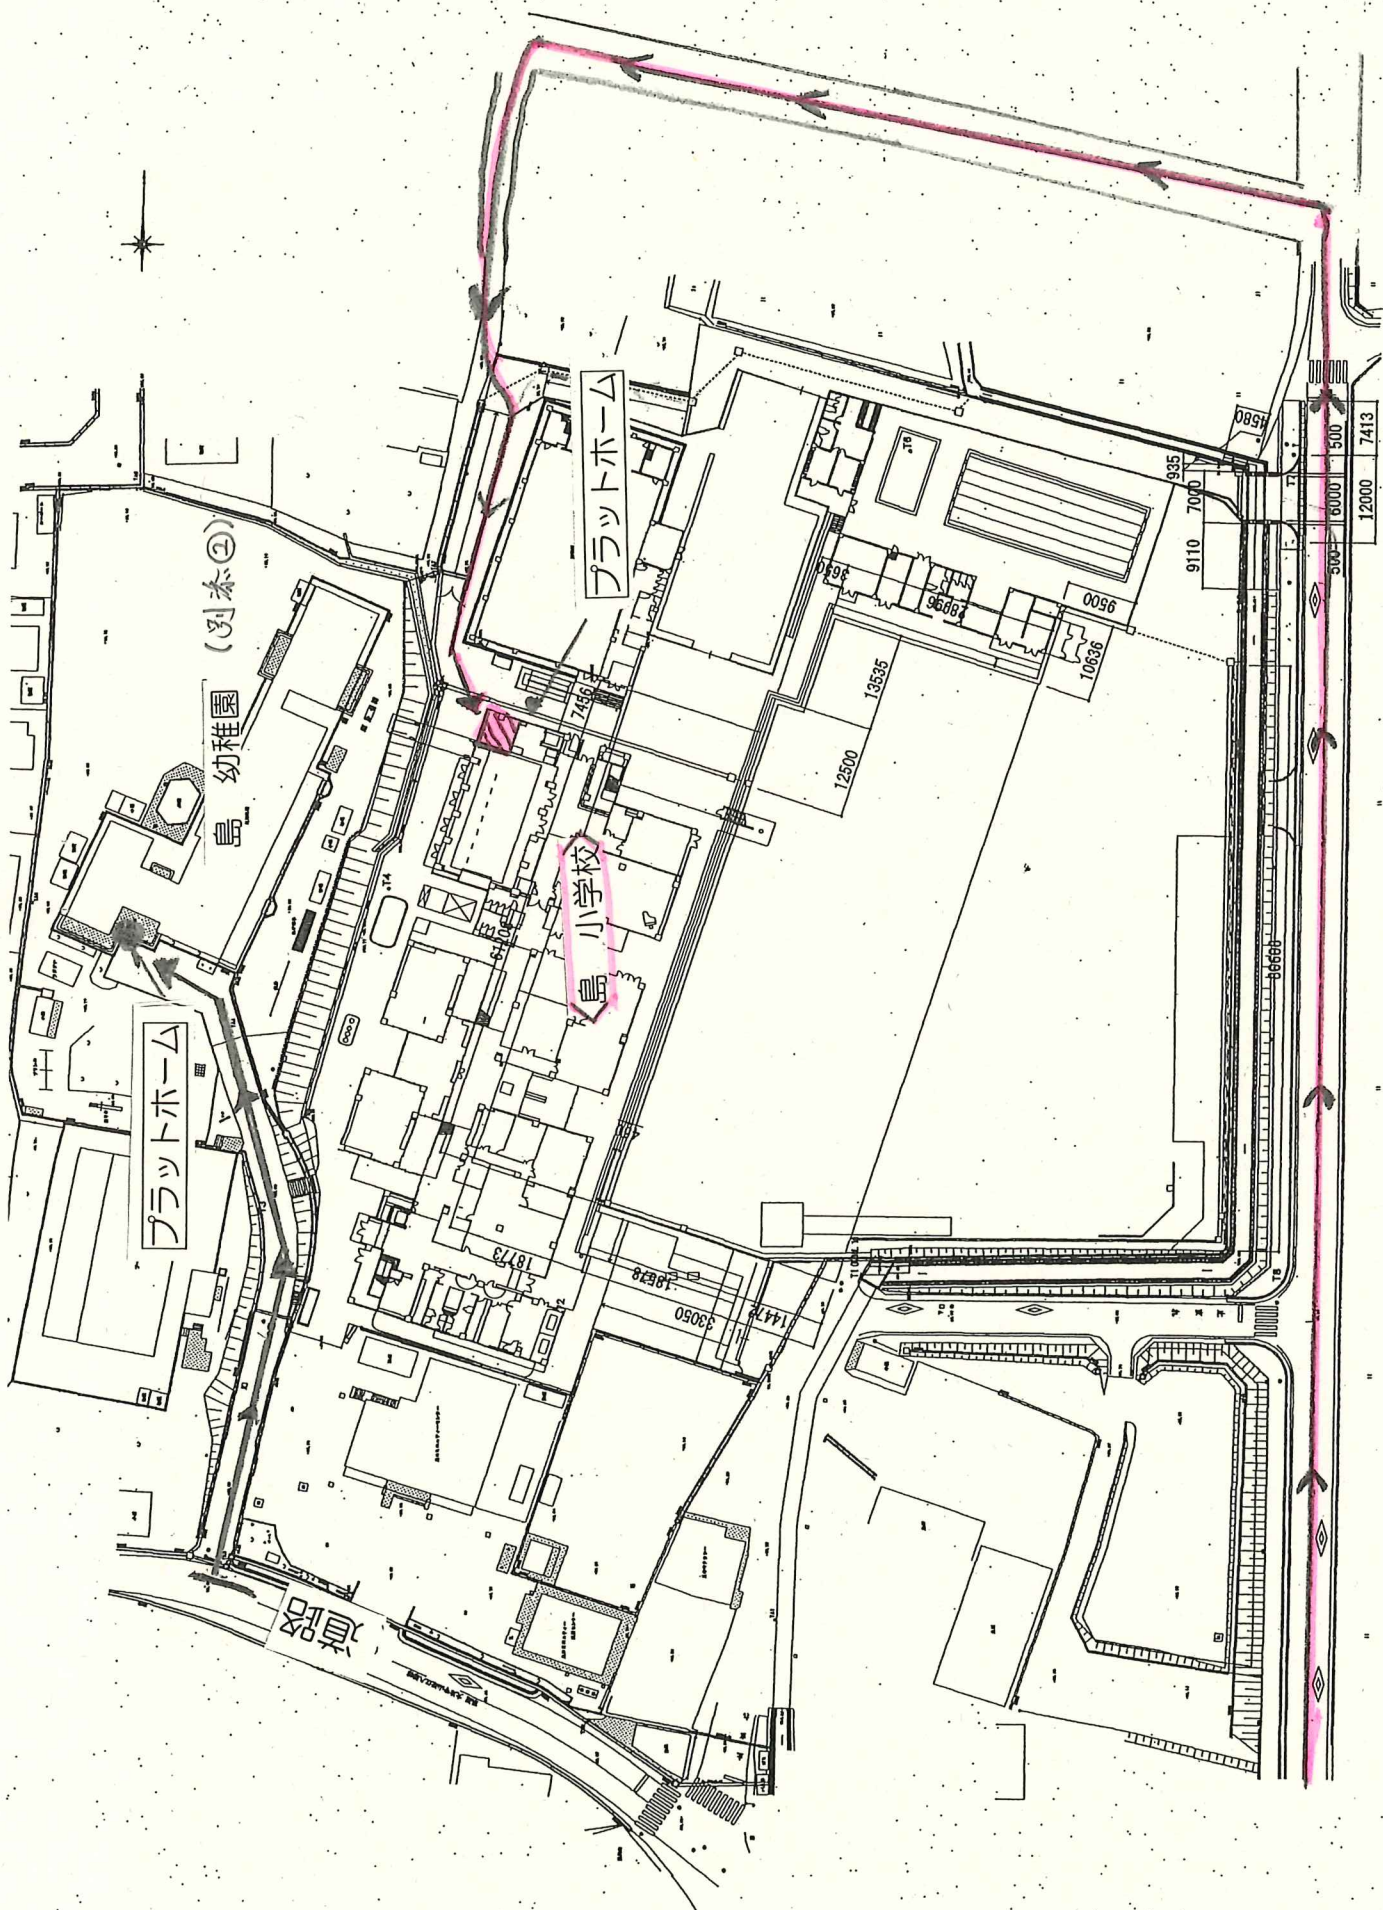

島幼稚園 (別添②)


プラットホーム

島小学校

プラットホーム


道路

(2) 沖島幼稚園・小学校

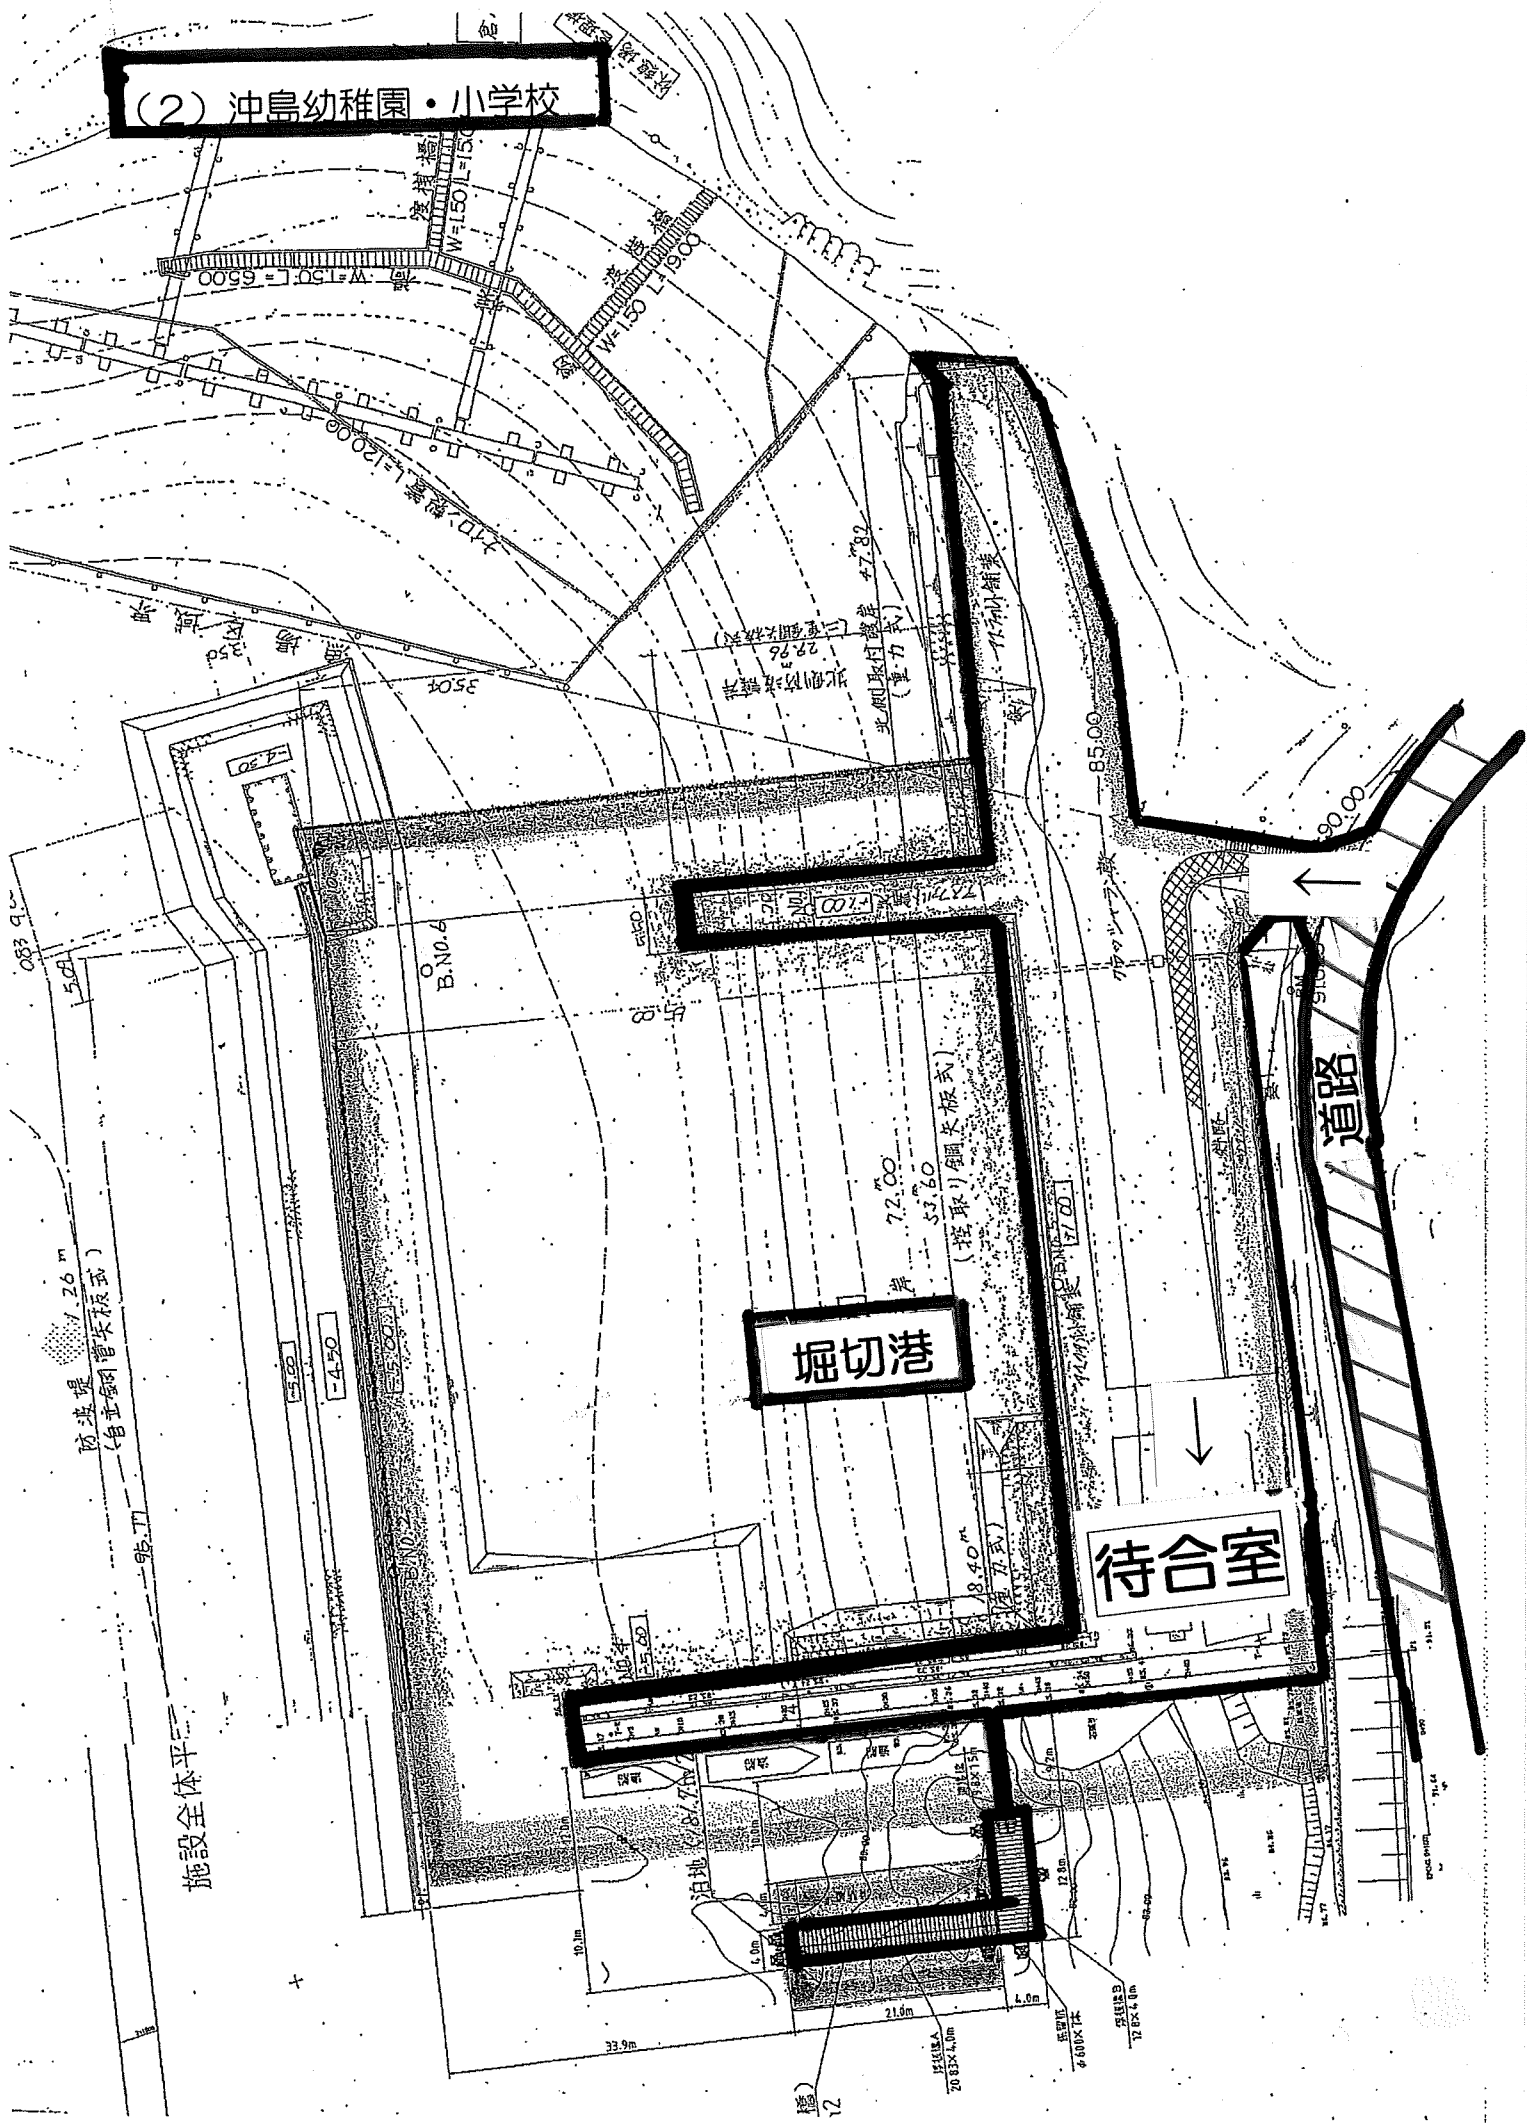


施設全体平

# 岡山小学校

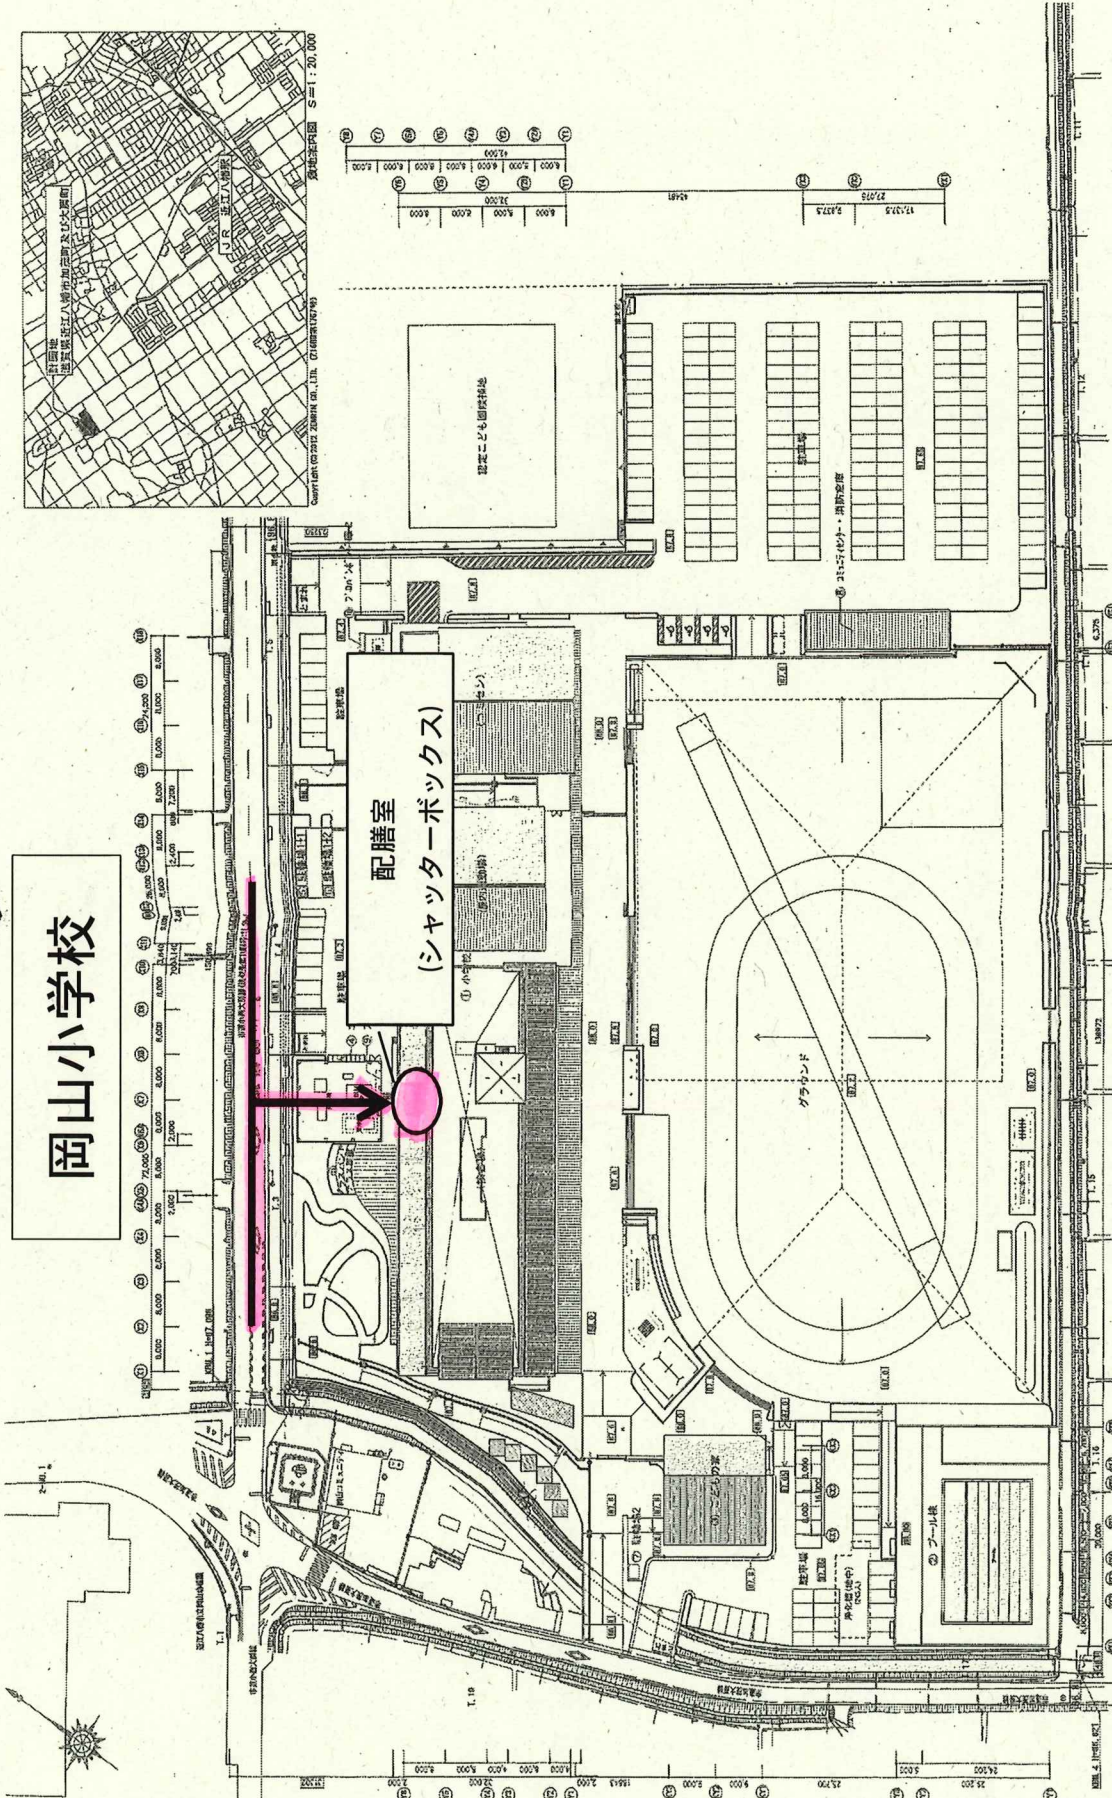


|                                                                              |                                       |                                       |                                       |
|------------------------------------------------------------------------------|---------------------------------------|---------------------------------------|---------------------------------------|
| <p>株式会社 山下設計<br/>SHIMODA DESIGN CO., LTD.<br/>〒760-0801 岡山県岡山市東区山下町1-1-1</p> | <p>岡山コミュニティエリア整備工事（建設工事）</p>          | <p>図面番号<br/>A-012</p>                 | <p>図面名称<br/>敷地案内図・計画配置図</p>           |
| <p>図面比例<br/>1/400 (A1) 1/800 (A2)</p>                                        | <p>図面比例<br/>1/400 (A1) 1/800 (A2)</p> | <p>図面比例<br/>1/400 (A1) 1/800 (A2)</p> | <p>図面比例<br/>1/400 (A1) 1/800 (A2)</p> |

# 金田小学校 給食用物資搬入路

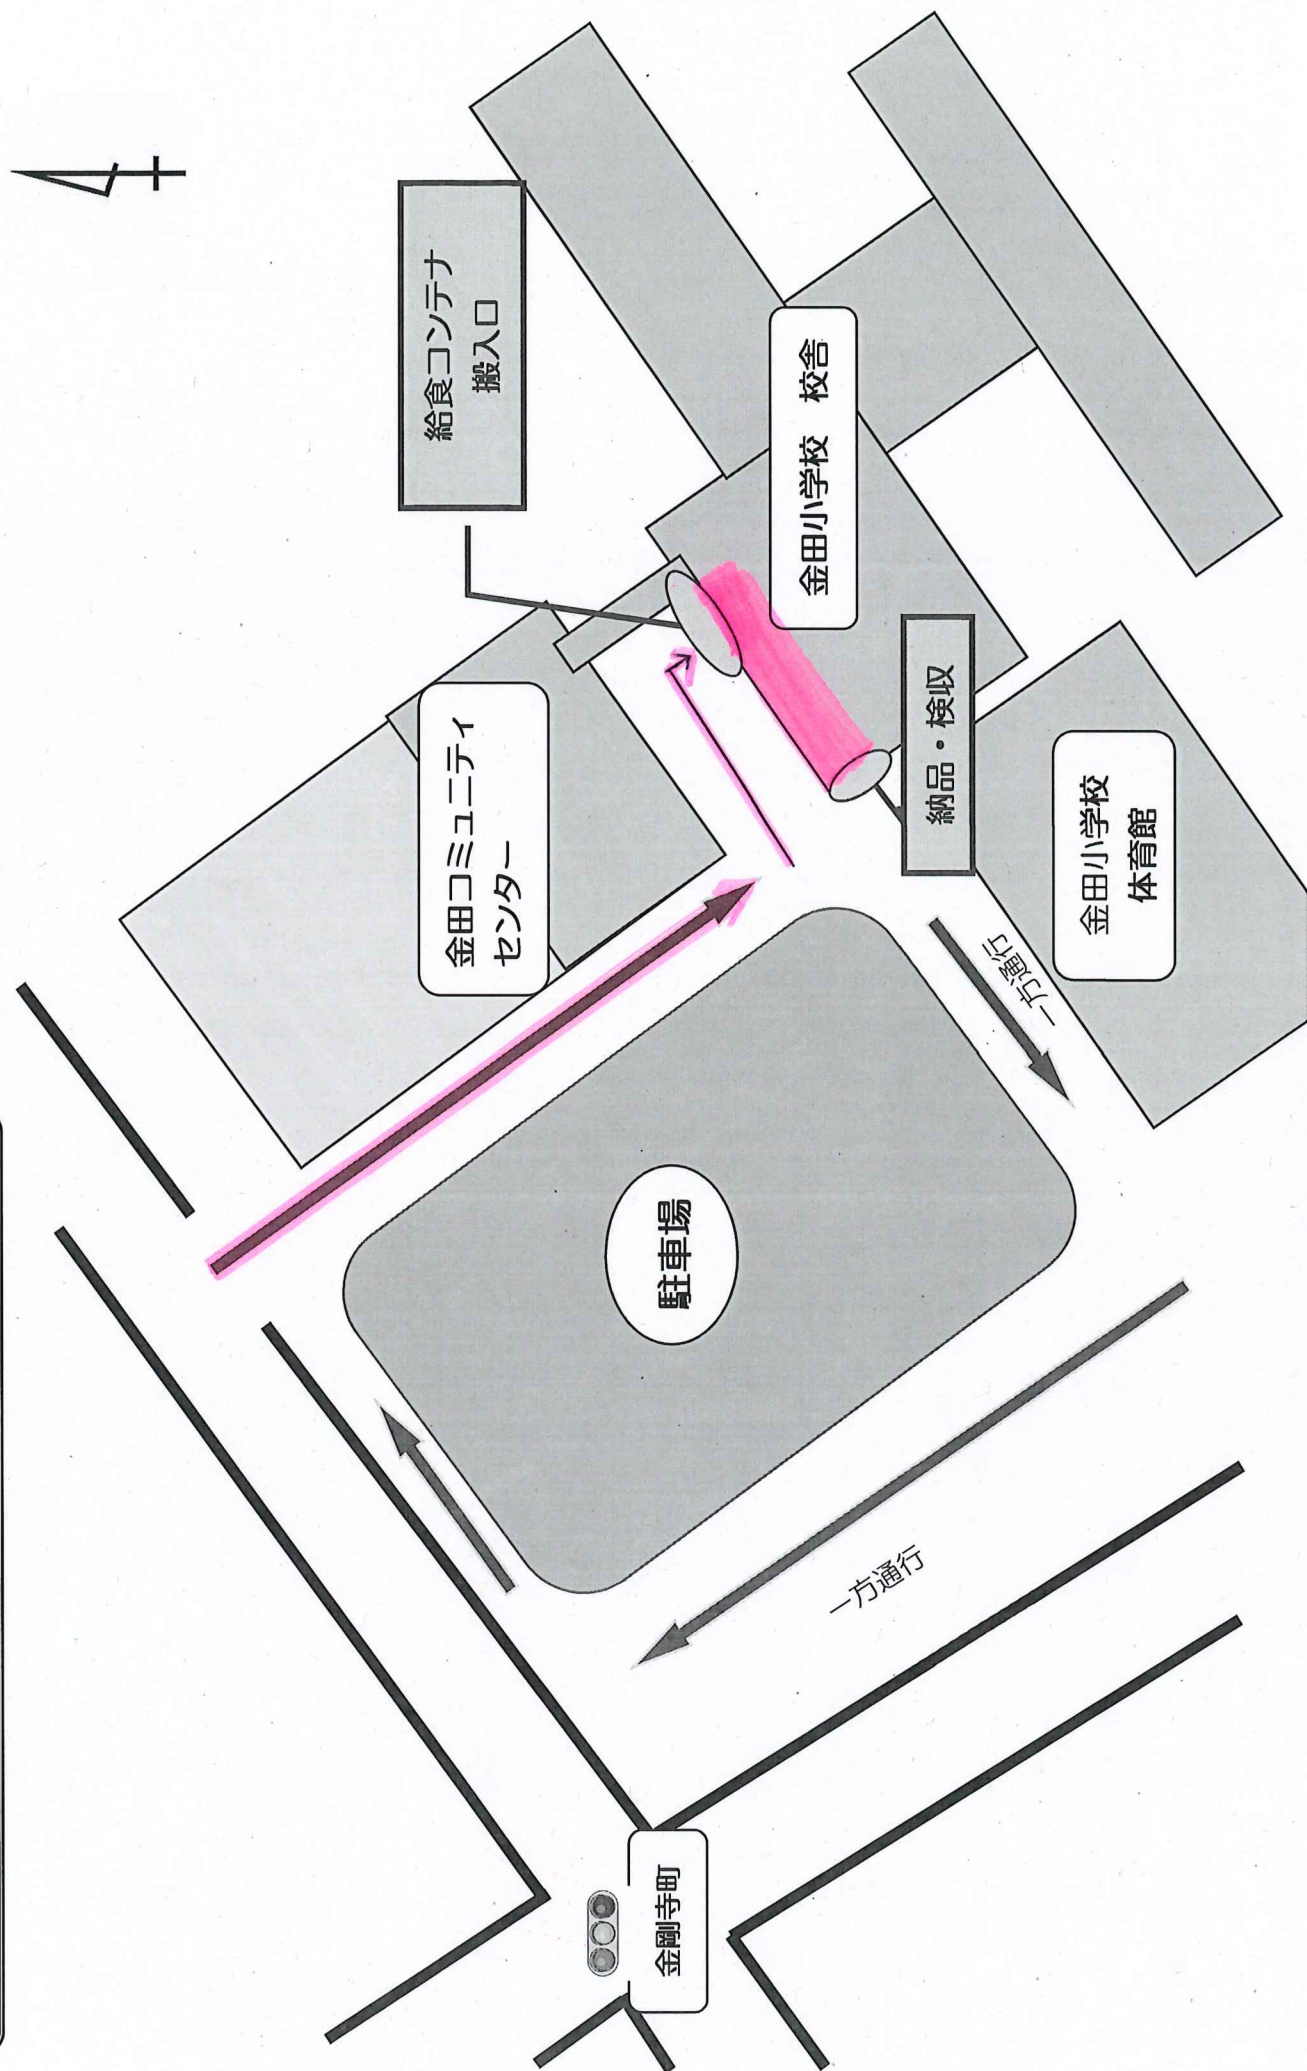


桐原小学校

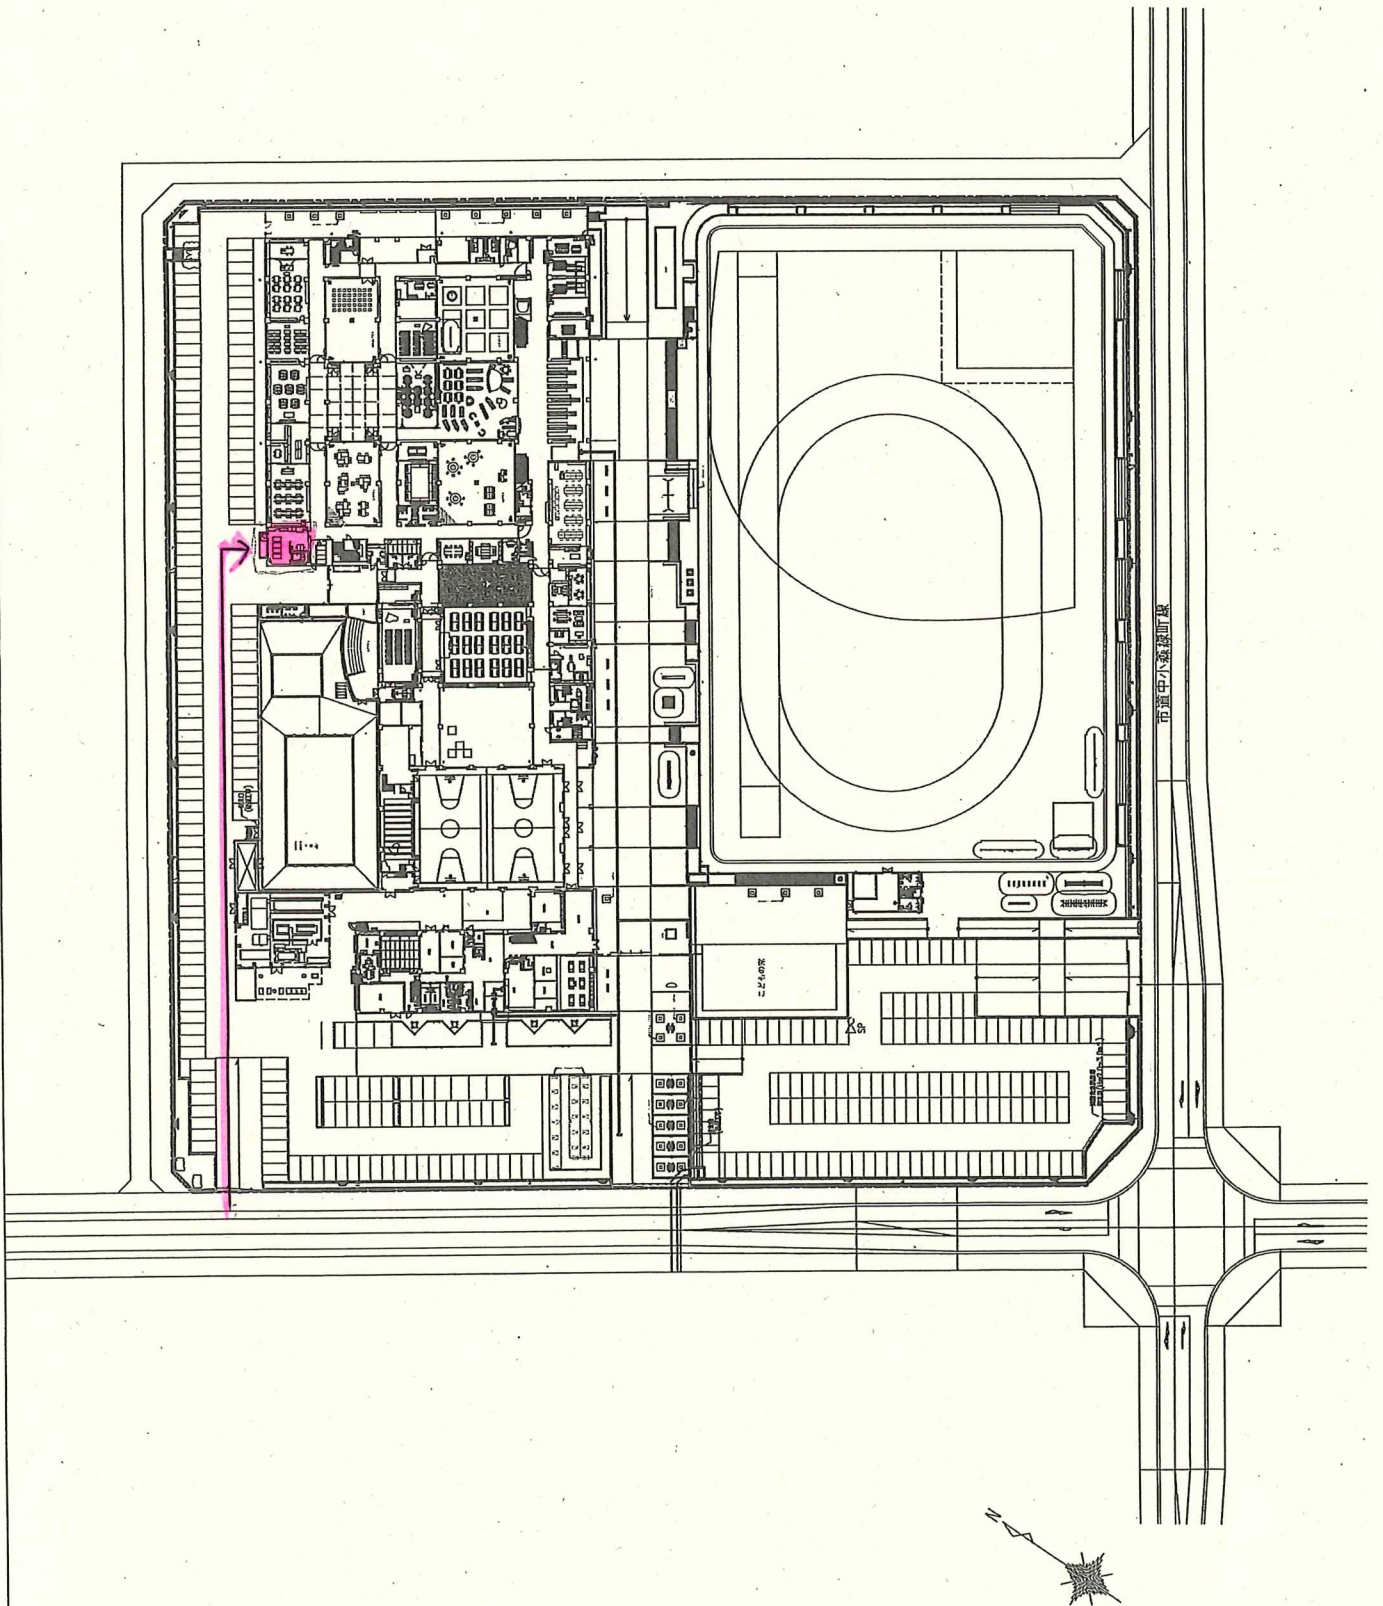


# 桐原東小学校

|       |    |        |     |      |    |      |       |       |      |      |      |
|-------|----|--------|-----|------|----|------|-------|-------|------|------|------|
| 施設配置図 | 縮尺 | 1/1200 | 学校名 | 桐原東小 | 学校 | 桐原東小 | (市町村) | 25204 | (学区) | 0112 | 設置番号 |
|-------|----|--------|-----|------|----|------|-------|-------|------|------|------|

- 凡例
- 建物
  - 米とりこし建物
  - 危険建物
  - 借用建物
  - 一時使用建物
  - 屋外教育環境整備事業によるもの
  - 地下埋設物

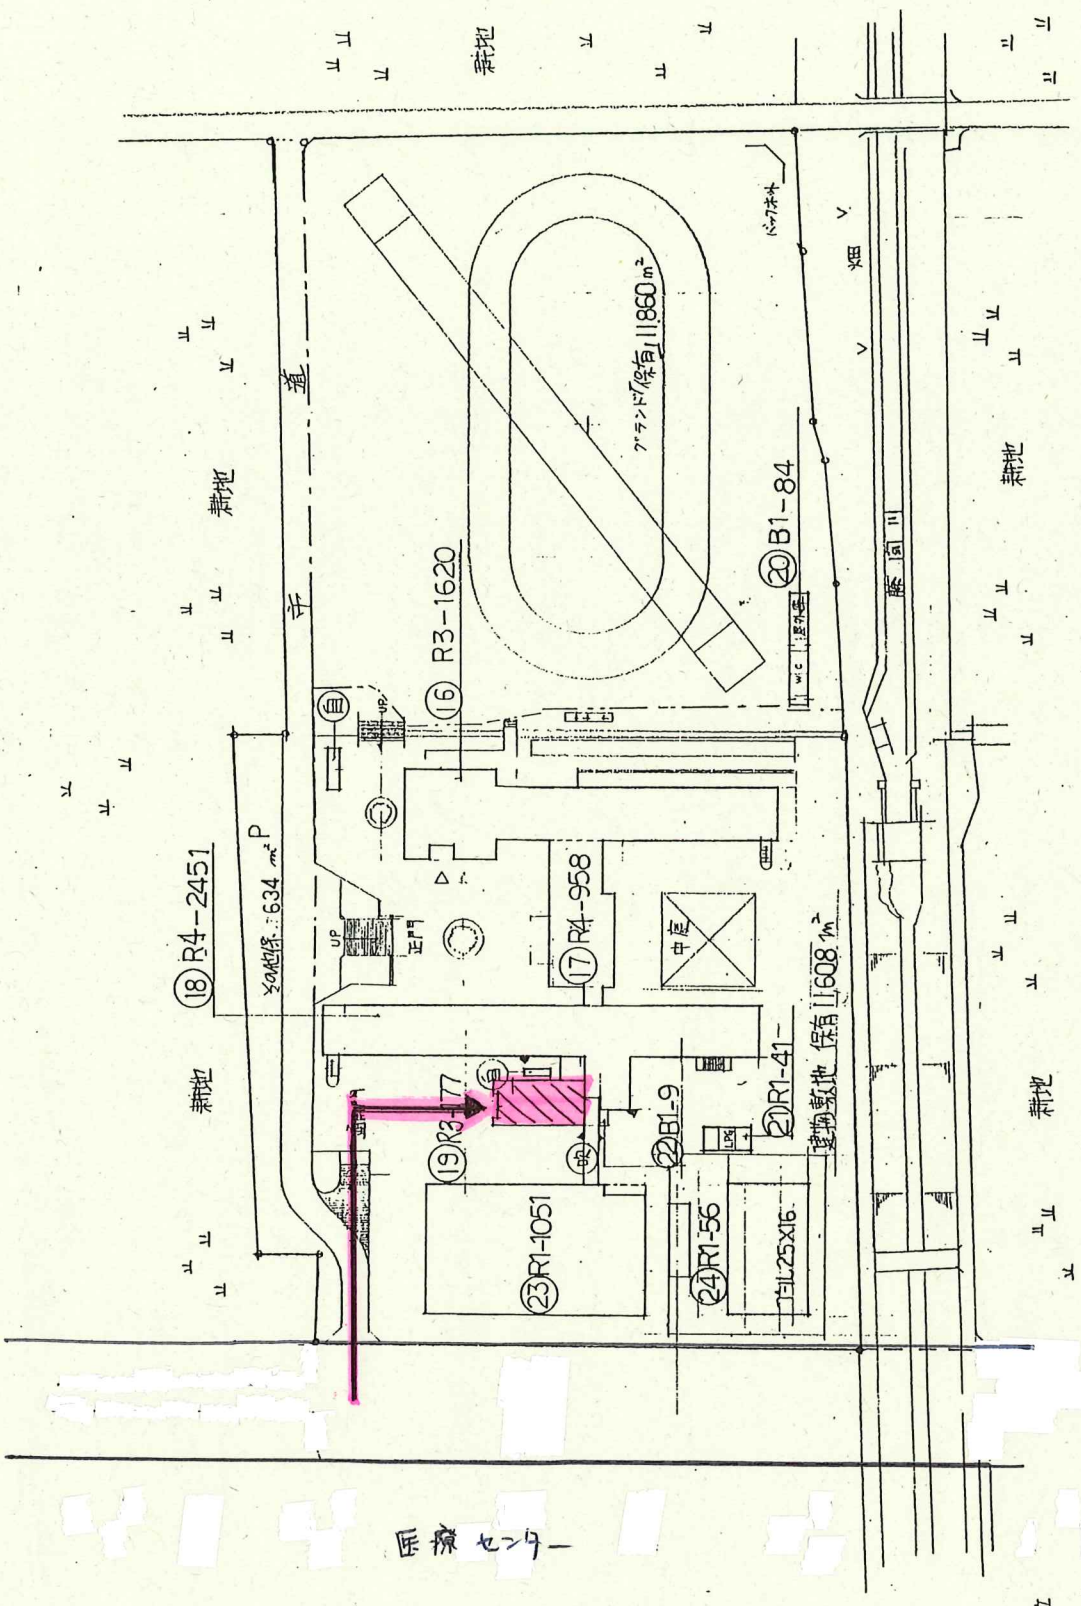


医療センター

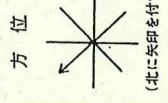


# 桐原東小学校

北校舎1階

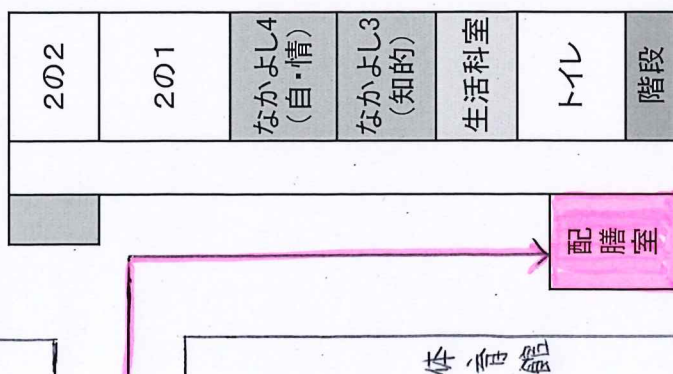


更衣室

南校舎1階

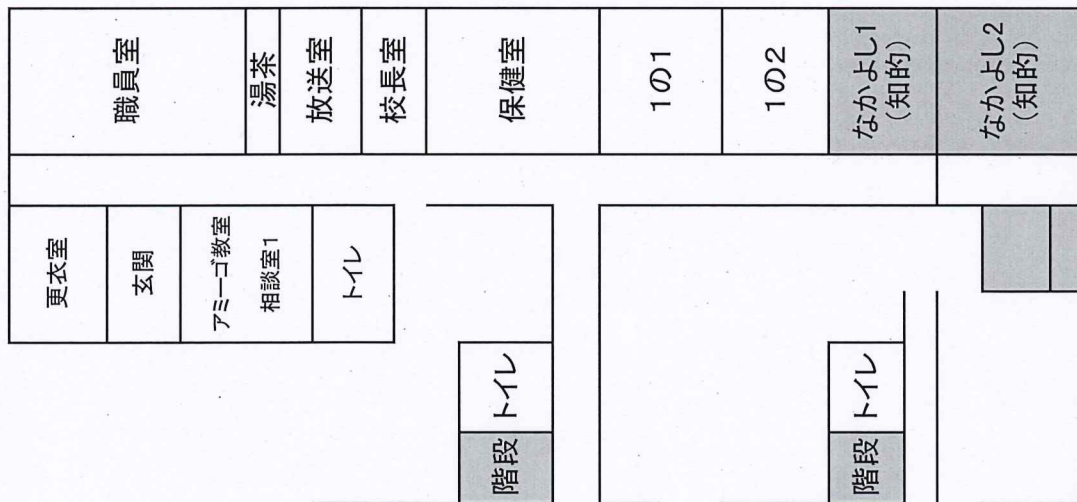

体育館

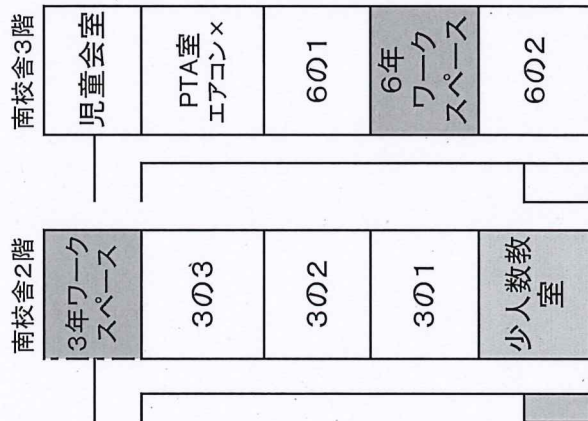


南校舎2階


南校舎3階



# 馬淵小学校

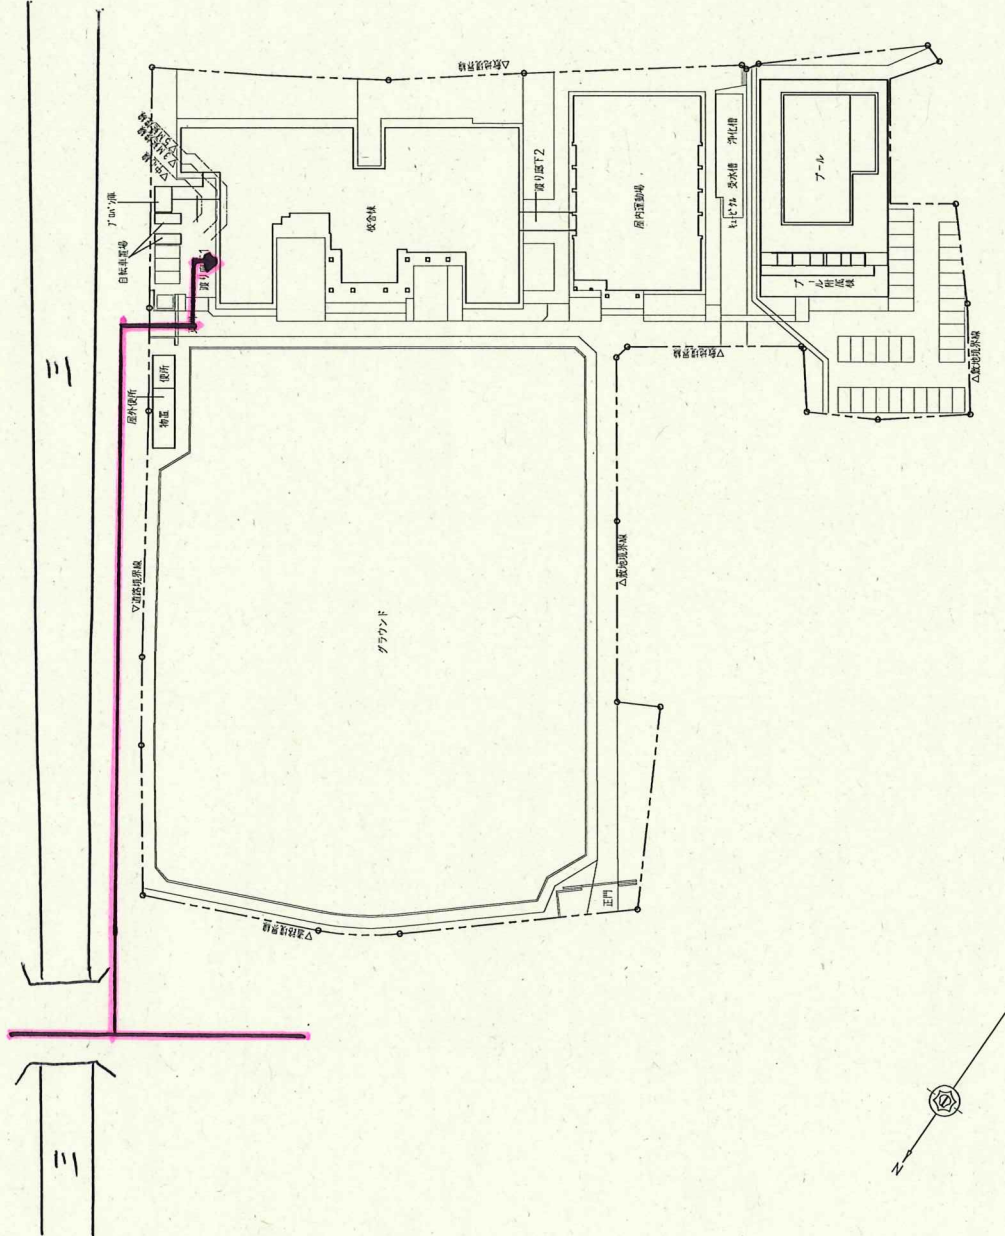


# 北里小学校

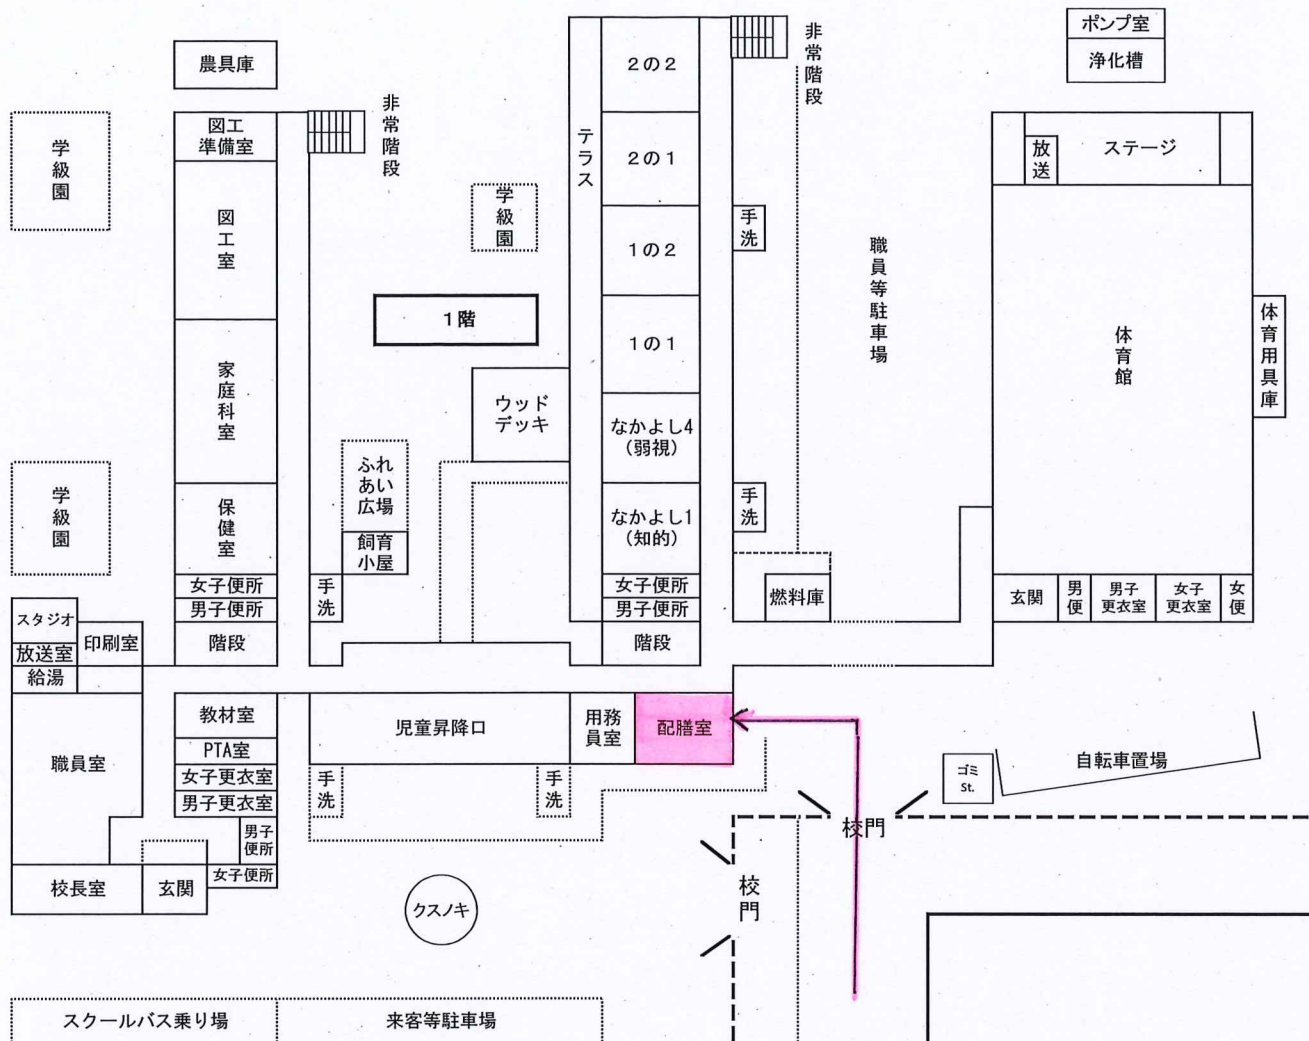

北里小学校 配膳室

校門

校門

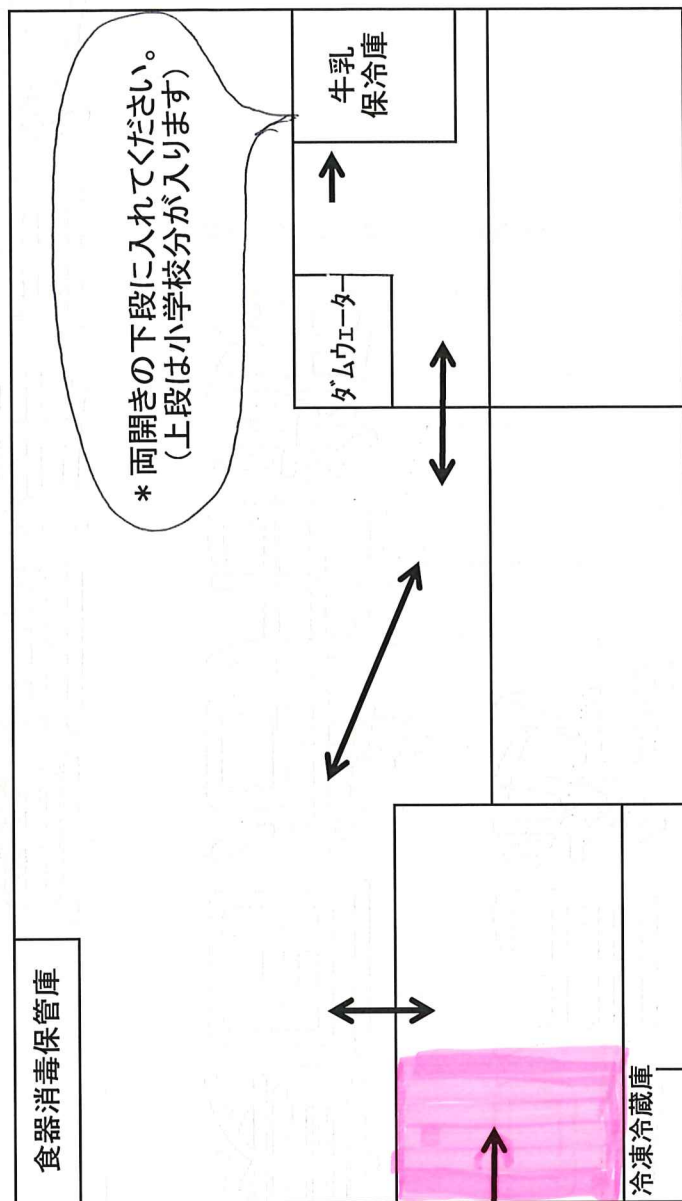


体育館




# 武佐小学校

神社

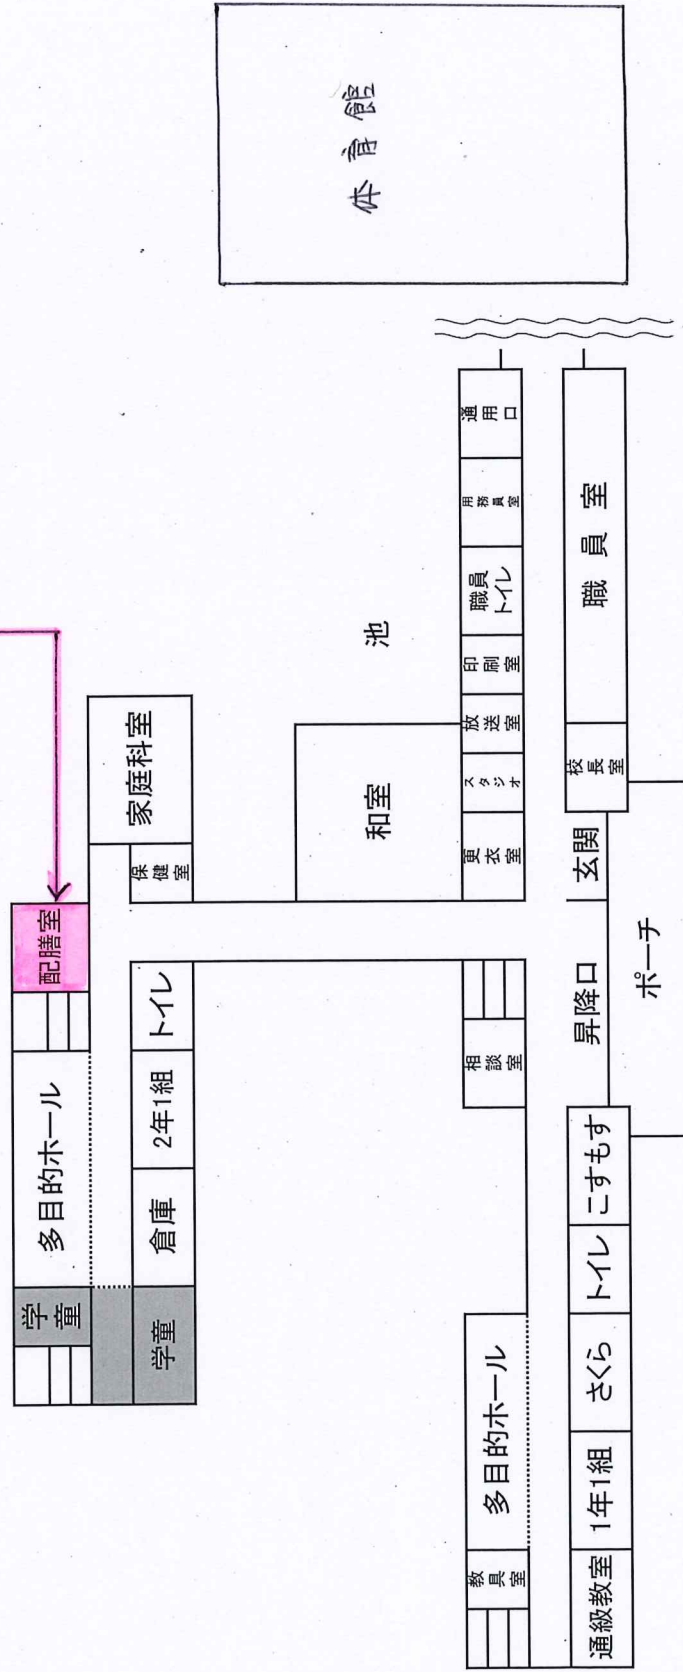




# 老蘇小学校

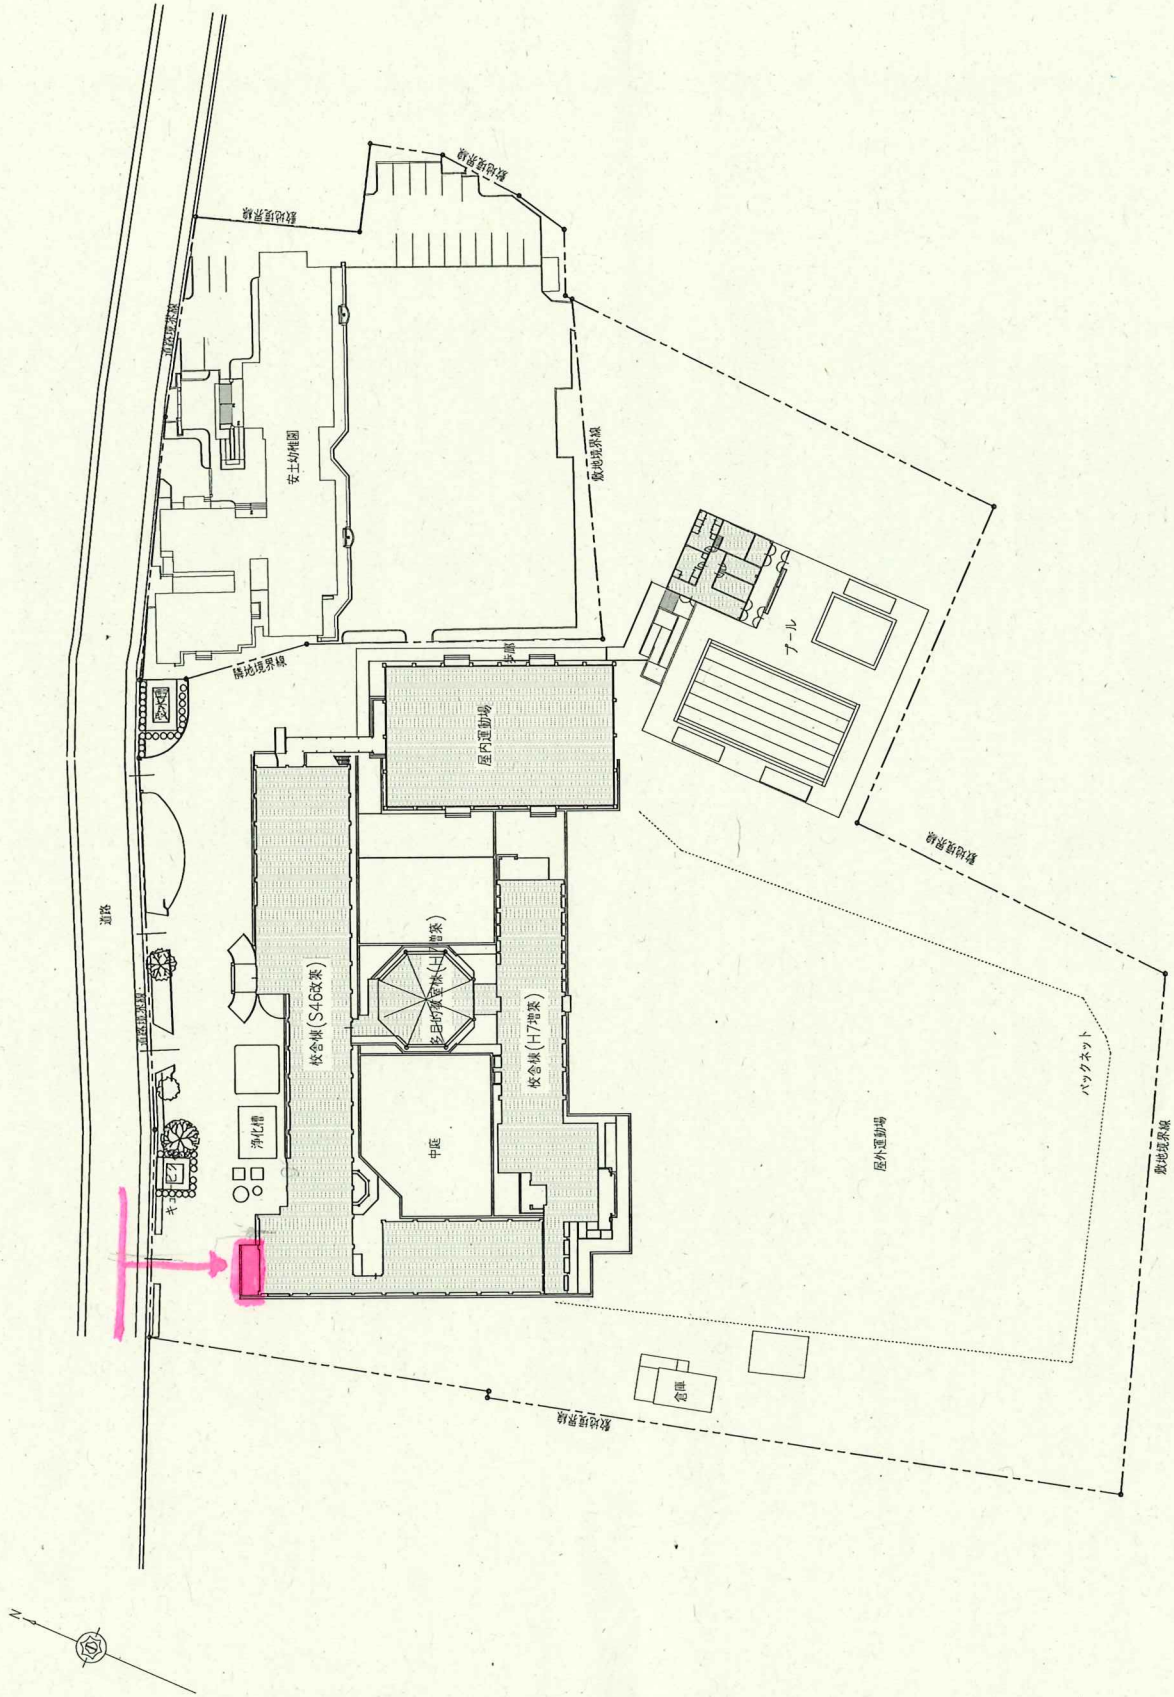


|       |       |       |      |       |      |       |      |       |     |     |      |      |
|-------|-------|-------|------|-------|------|-------|------|-------|-----|-----|------|------|
| 図面番号  | 図面サイズ | 縮尺    | 図面名称 | 施設名称  | 施設種別 | 施設所在地 | 施設面積 | 施設年   | 施設月 | 施設日 | 施設修正 | 施設修正 |
| 01/13 | A3    | 1/800 | 配置図  | 老蘇小学校 | 小学校  | 近江八幡市 |      | 平成25年 | 05月 | 14日 | 修正   |      |

# 八幡中学校 (別添⑧)

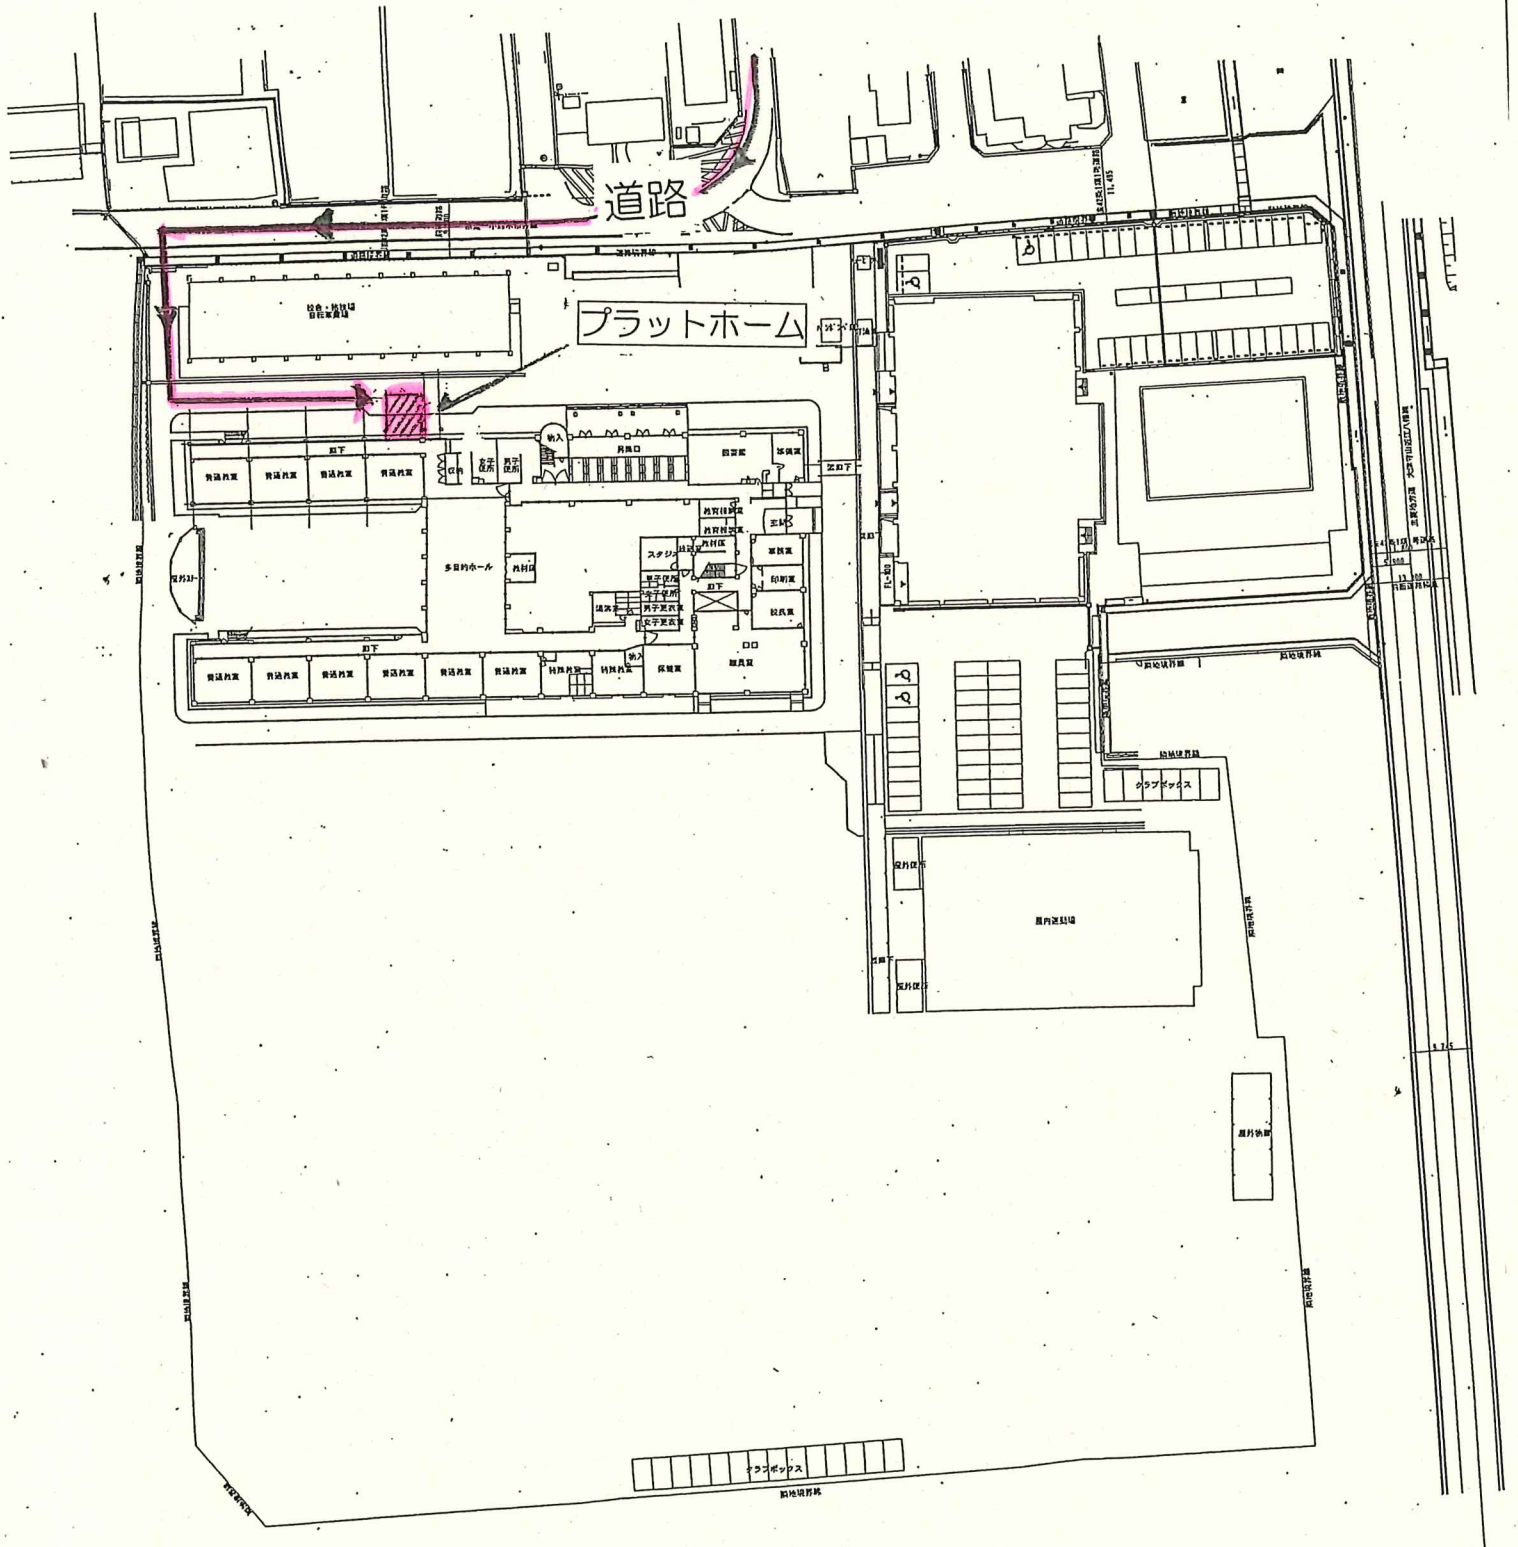




八幡西中学校 (別添⑩)

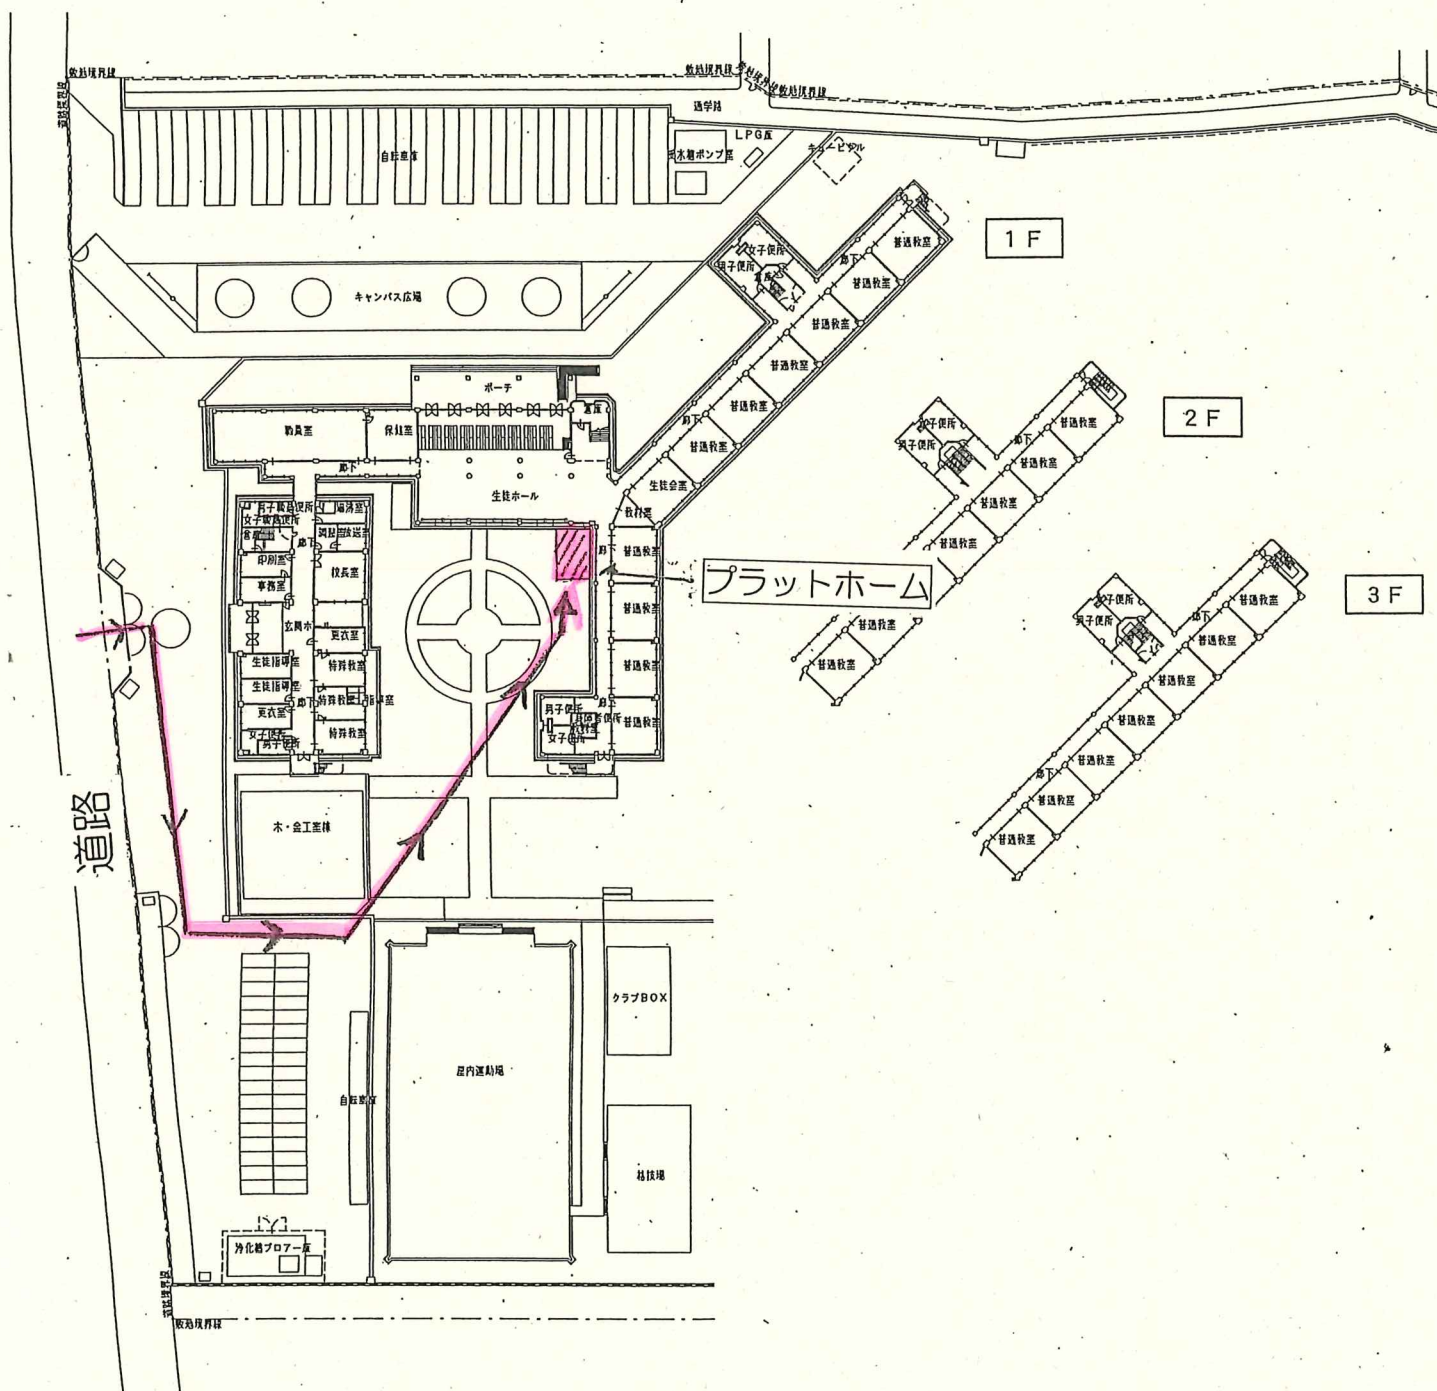


安土中学校 校舎平面図

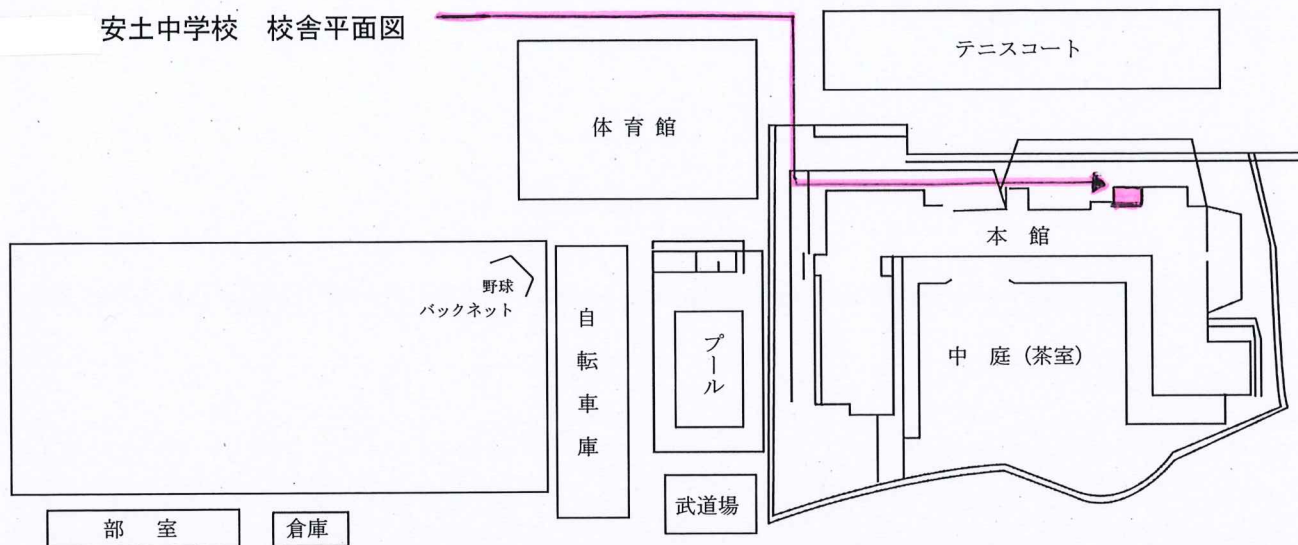


部室

倉庫

三階 配置図

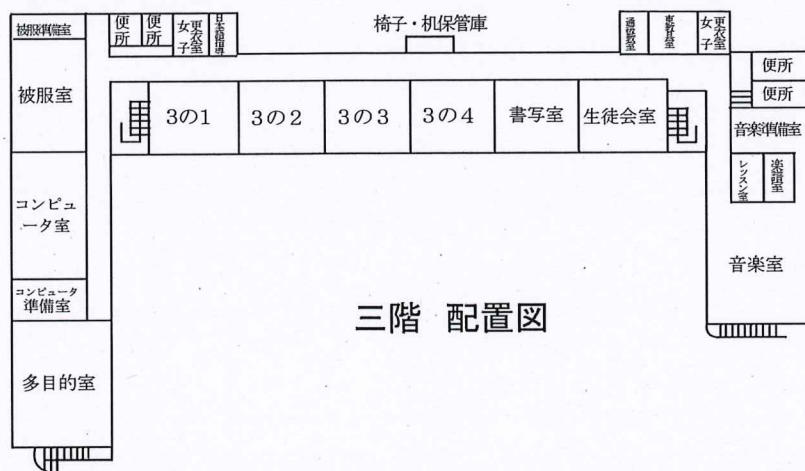

二階 配置図

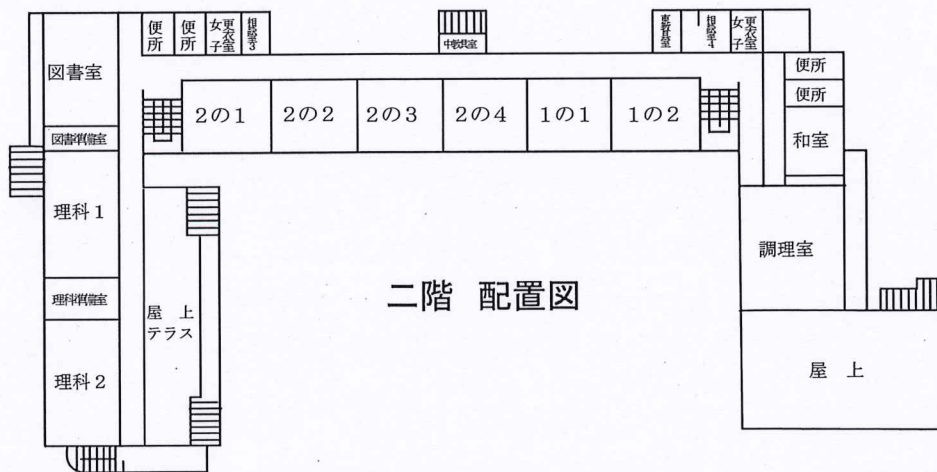

一階 配置図

