



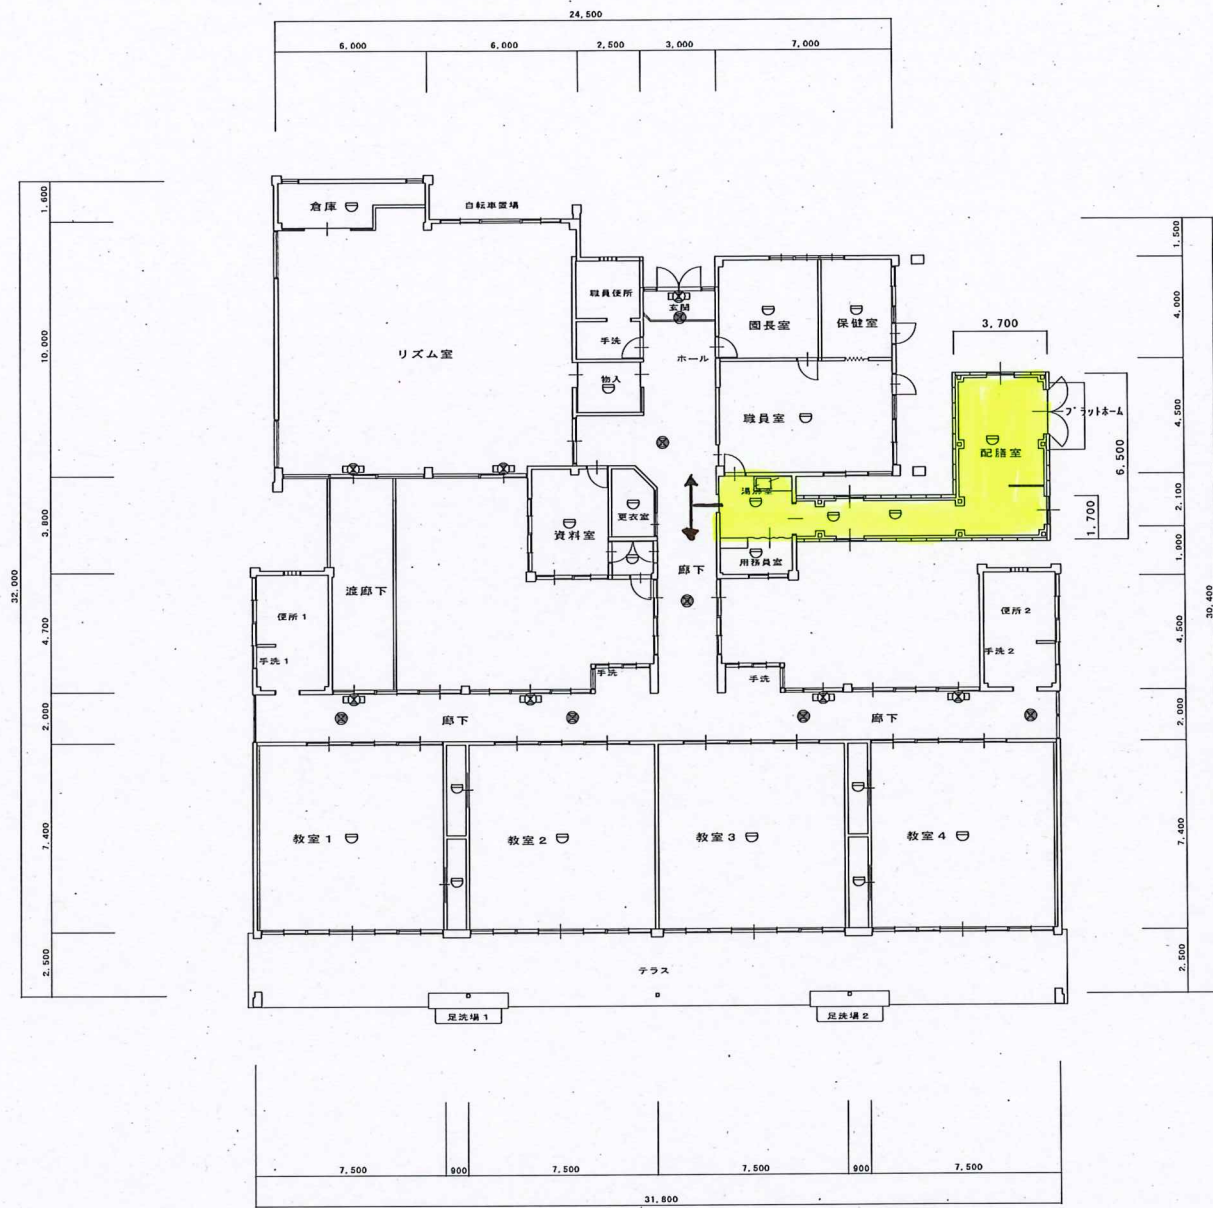

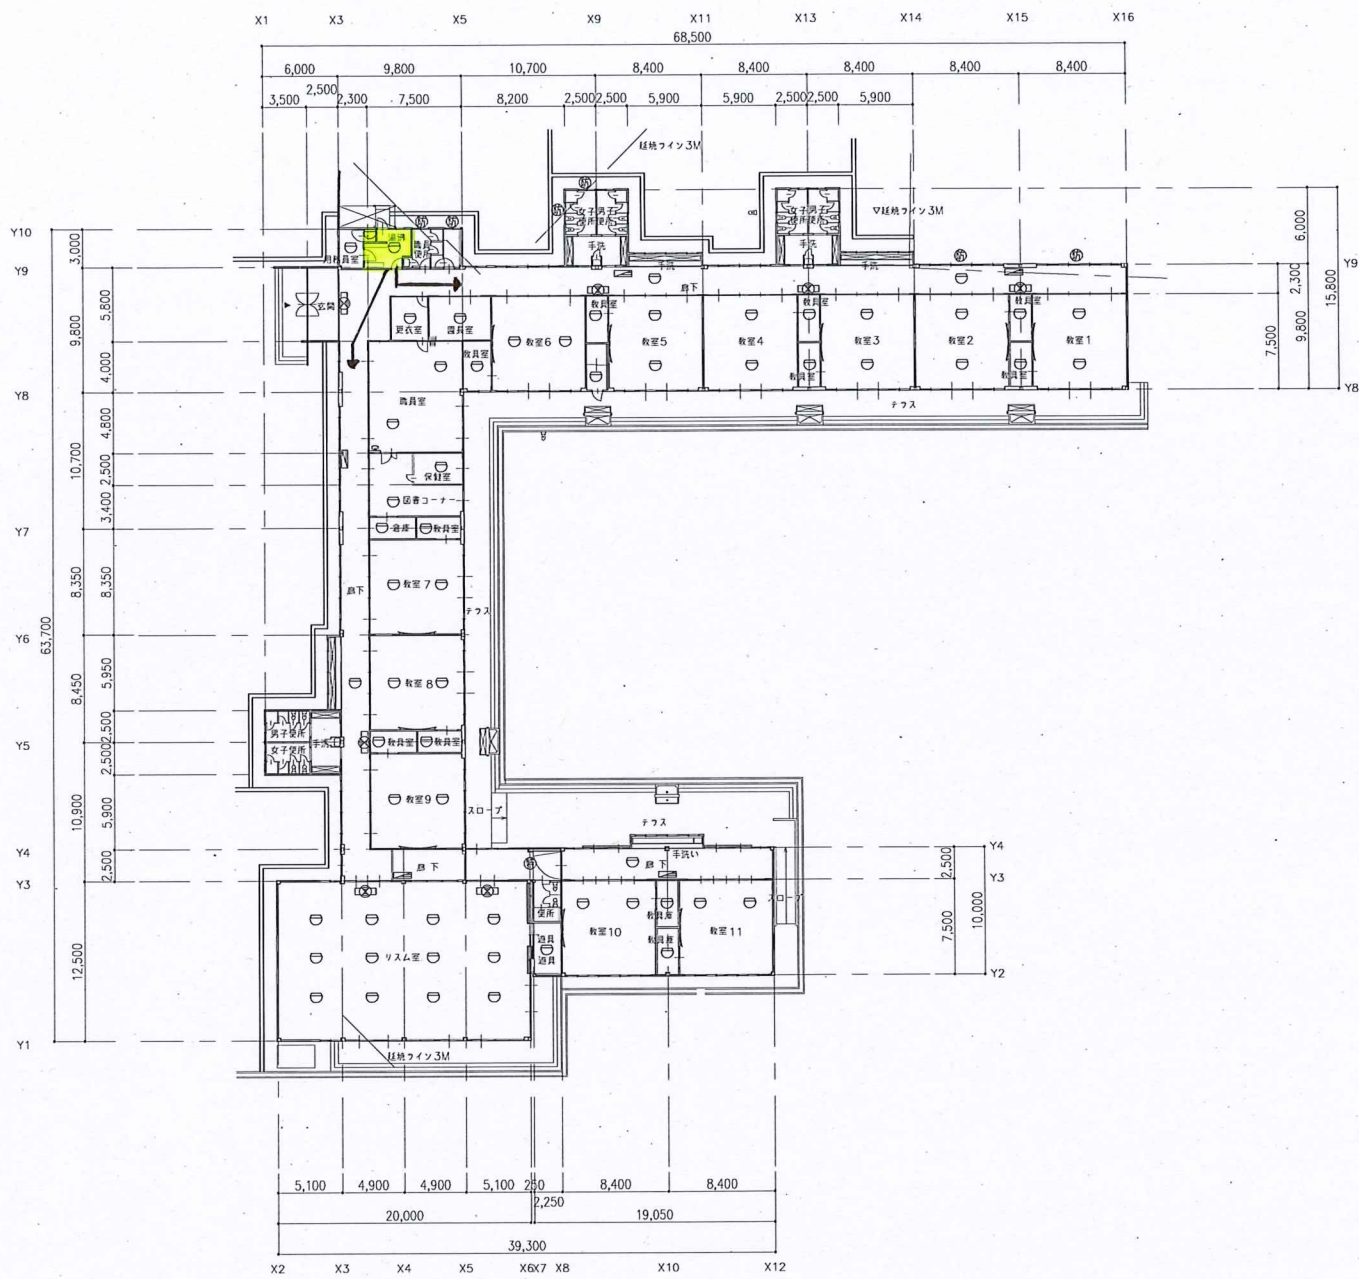

消火器 自動火災報知器 屋内消火栓 非常用照明 特定防火設備 防火設備 撮影場所・撮影方向	記事 定規の縮尺等により作成 改訂工事等縮尺等により作成	移市産業部建築課 平成25年03月12日作成 移市産業部建築課 平成26年03月07日修正 平成 年 月 日 修正	施設名称 八幡幼稚園	図面名称 平面図	図面サイズ A3	縮尺 1/400	図面番号 02/03
---	------------------------------------	---	---------------	-------------	-------------	-------------	---------------