

# 位置図



S=1:10000

近江兄弟社学園

八幡小学校

八幡中学校

八幡商業高校

近江兄弟社学園

浅小井校

主要地方道大津・能登川・長浜線

計画地

金田東保育所

近江八幡警察署

近江八幡市役所

県道下豊浦・鷹飼線

JR東海道本線(びわこ線)

八幡高校

主要地方道近江八幡・守山線

JR近江八幡駅

近江鉄道線(八日市線)

八幡工業高校

県道下豊浦・鷹飼線


金田幼稚園

金田小学校

滋賀県  
24.9.25  
確認

南本郷町



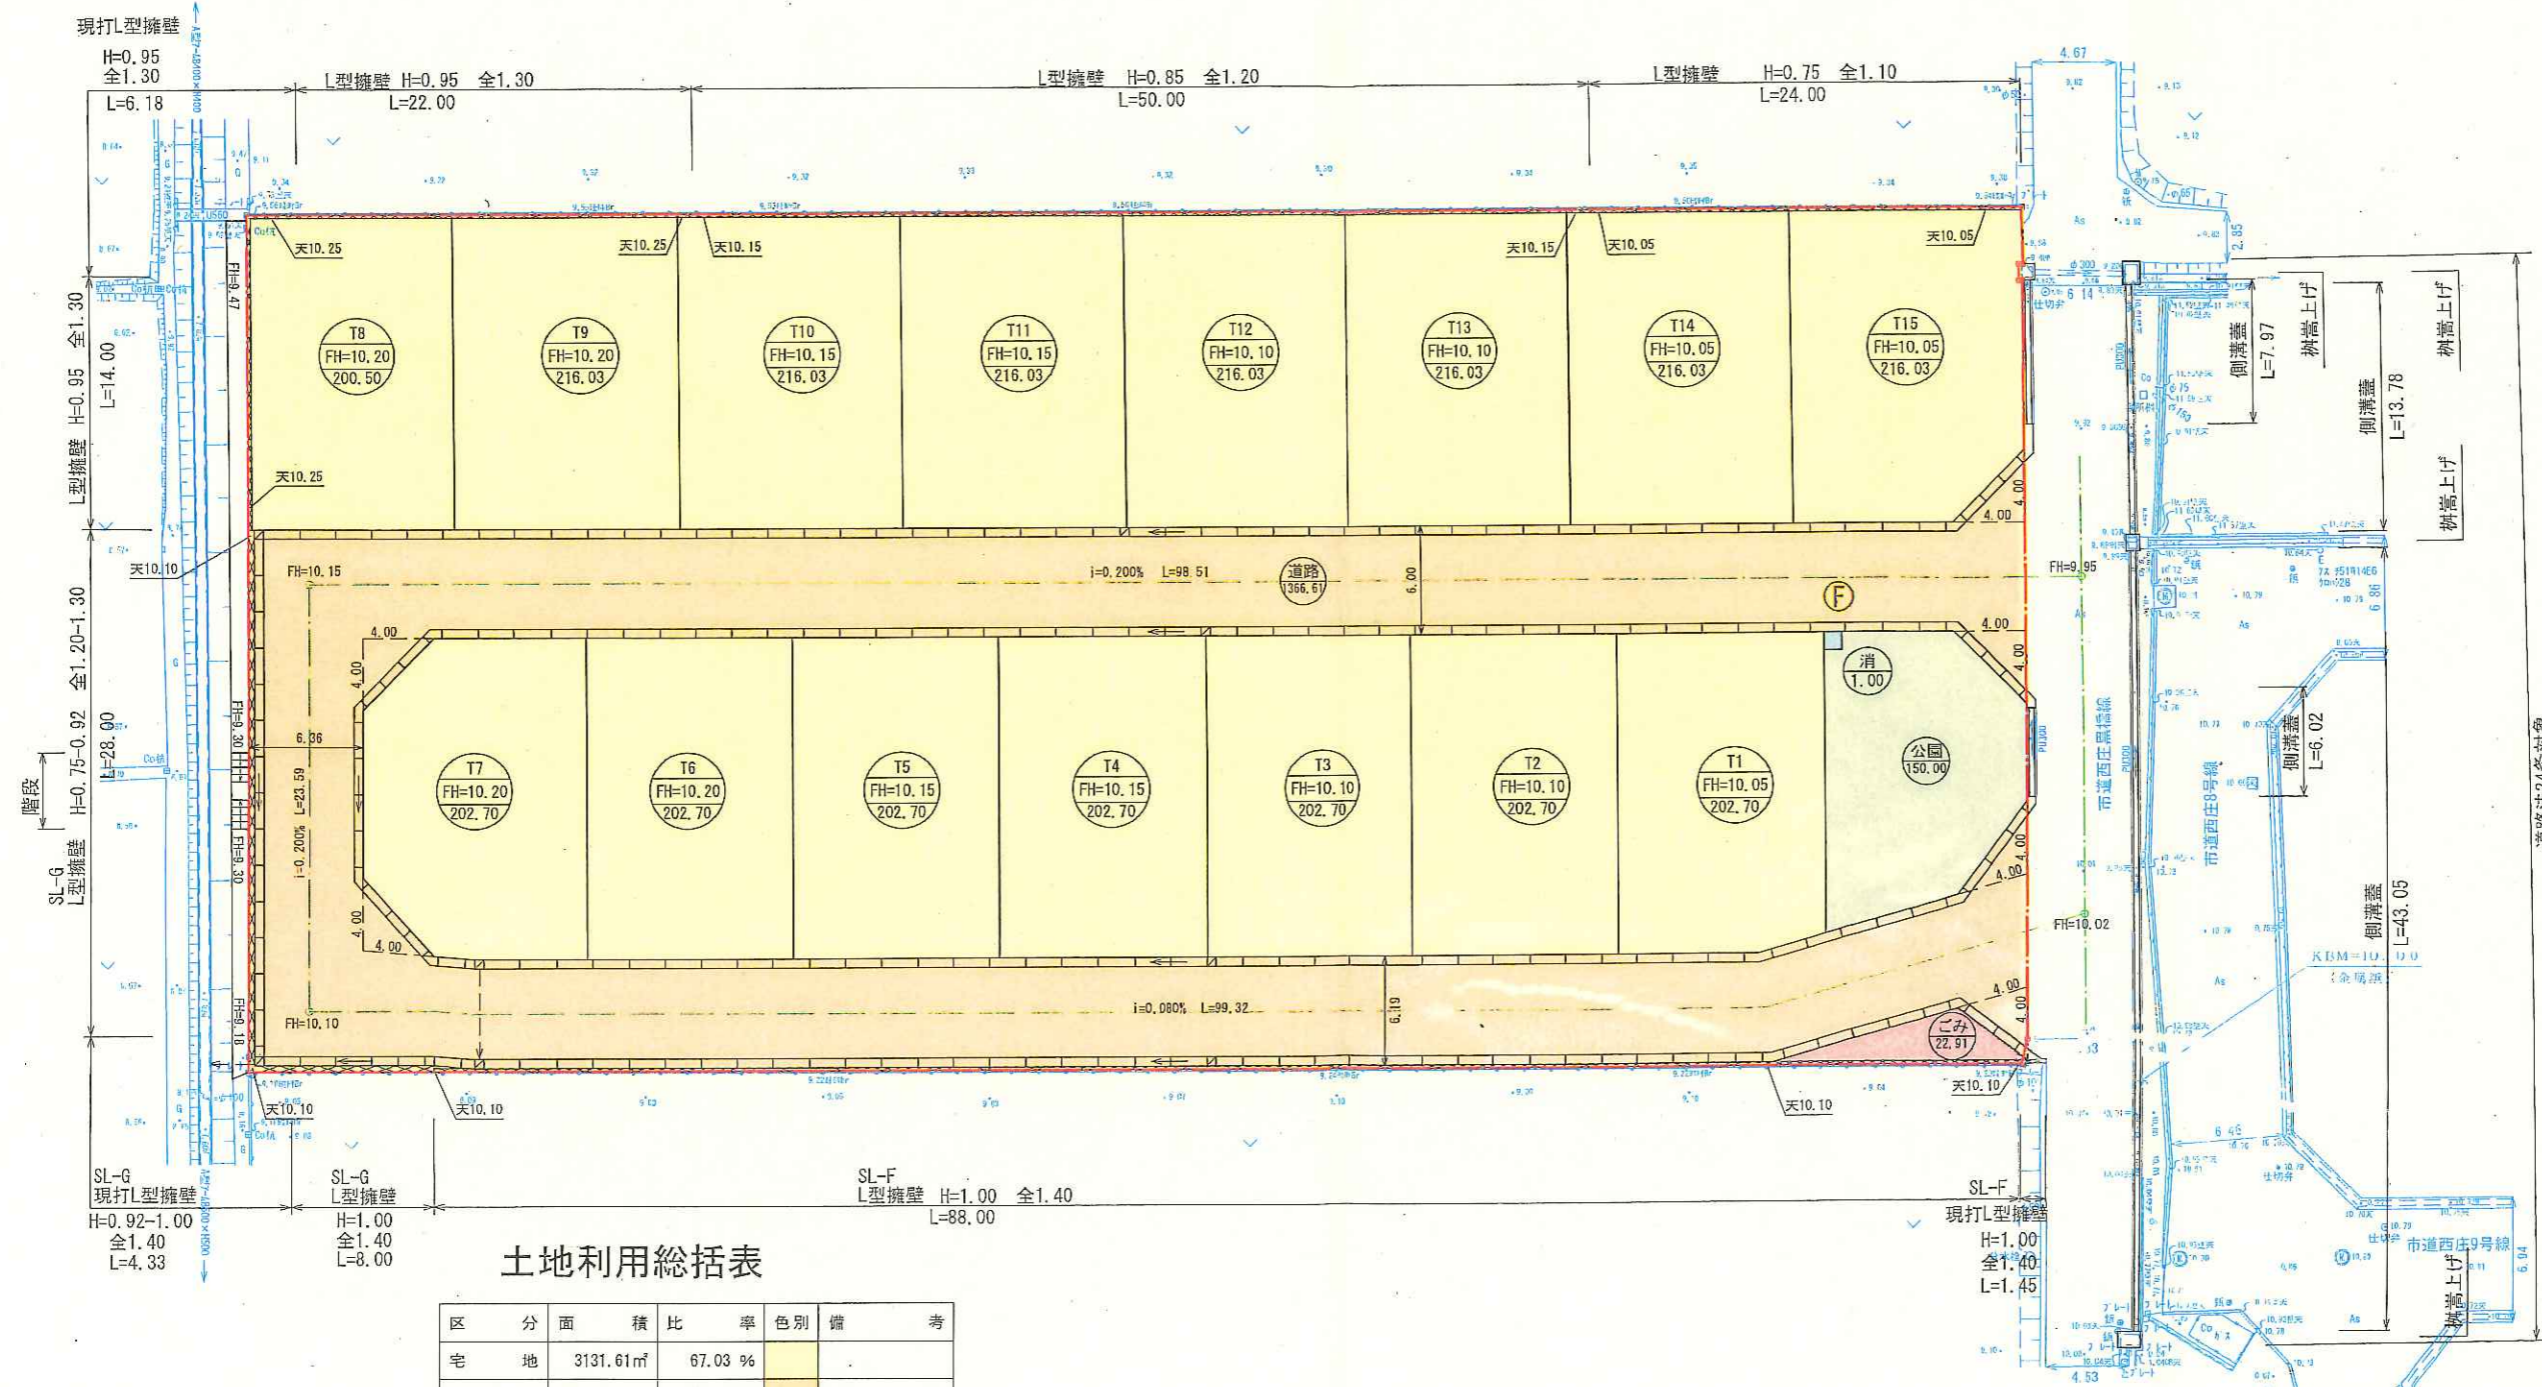


凡例

<span style="border: 1px solid red; display: inline-block; width: 10px; height: 10px;"></span>	地区計画区域
<span style="background-color: yellow; display: inline-block; width: 10px; height: 10px;"></span>	宅地
<span style="background-color: orange; display: inline-block; width: 10px; height: 10px;"></span>	道路
<span style="background-color: lightgreen; display: inline-block; width: 10px; height: 10px;"></span>	公園
<span style="background-color: pink; display: inline-block; width: 10px; height: 10px;"></span>	ごみ集積所
<span style="background-color: lightblue; display: inline-block; width: 10px; height: 10px;"></span>	消火栓設置用地
<span style="border: 1px solid blue; border-radius: 50%; padding: 2px;">T1</span>	種別・番号
<span style="border: 1px solid blue; border-radius: 50%; padding: 2px;">FH=10.00</span>	園地番号
<span style="border: 1px solid blue; border-radius: 50%; padding: 2px;">000.00</span>	宅盤高
<span style="border: 1px solid blue; border-radius: 50%; padding: 2px;">000.00</span>	敷地面積
<span style="border-bottom: 1px dashed black; display: inline-block; width: 10px;"></span>	擁壁
<span style="border-bottom: 1px solid black; display: inline-block; width: 10px;"></span>	側溝
<span style="border: 1px solid black; display: inline-block; width: 10px; height: 10px;"></span>	集水軒
<span style="border: 1px solid black; border-radius: 50%; padding: 2px;">F</span>	消火栓

土地利用総括表

区分	面積	比率	色別	備考
宅地	3131.61㎡	67.03%		
道路	1366.61㎡	29.25%		
公園	150.00㎡	3.21%		
ごみ集積所	22.91㎡	0.49%		
消火栓	1.00㎡	0.02%		
合計	4672.13㎡	100.00%		

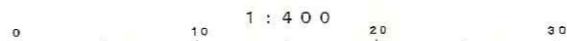

TP=地盤高+78.877

図面名称	土地利用計画平面図	
所在地	近江八幡市西庄町字黒橋2853	
縮尺	1:400	図面No 2
	<div style="border: 2px solid red; border-radius: 50%; padding: 10px; display: inline-block;">             平成 24.6.25              確認           </div>	