


# 大森町下本田地区計画位置図

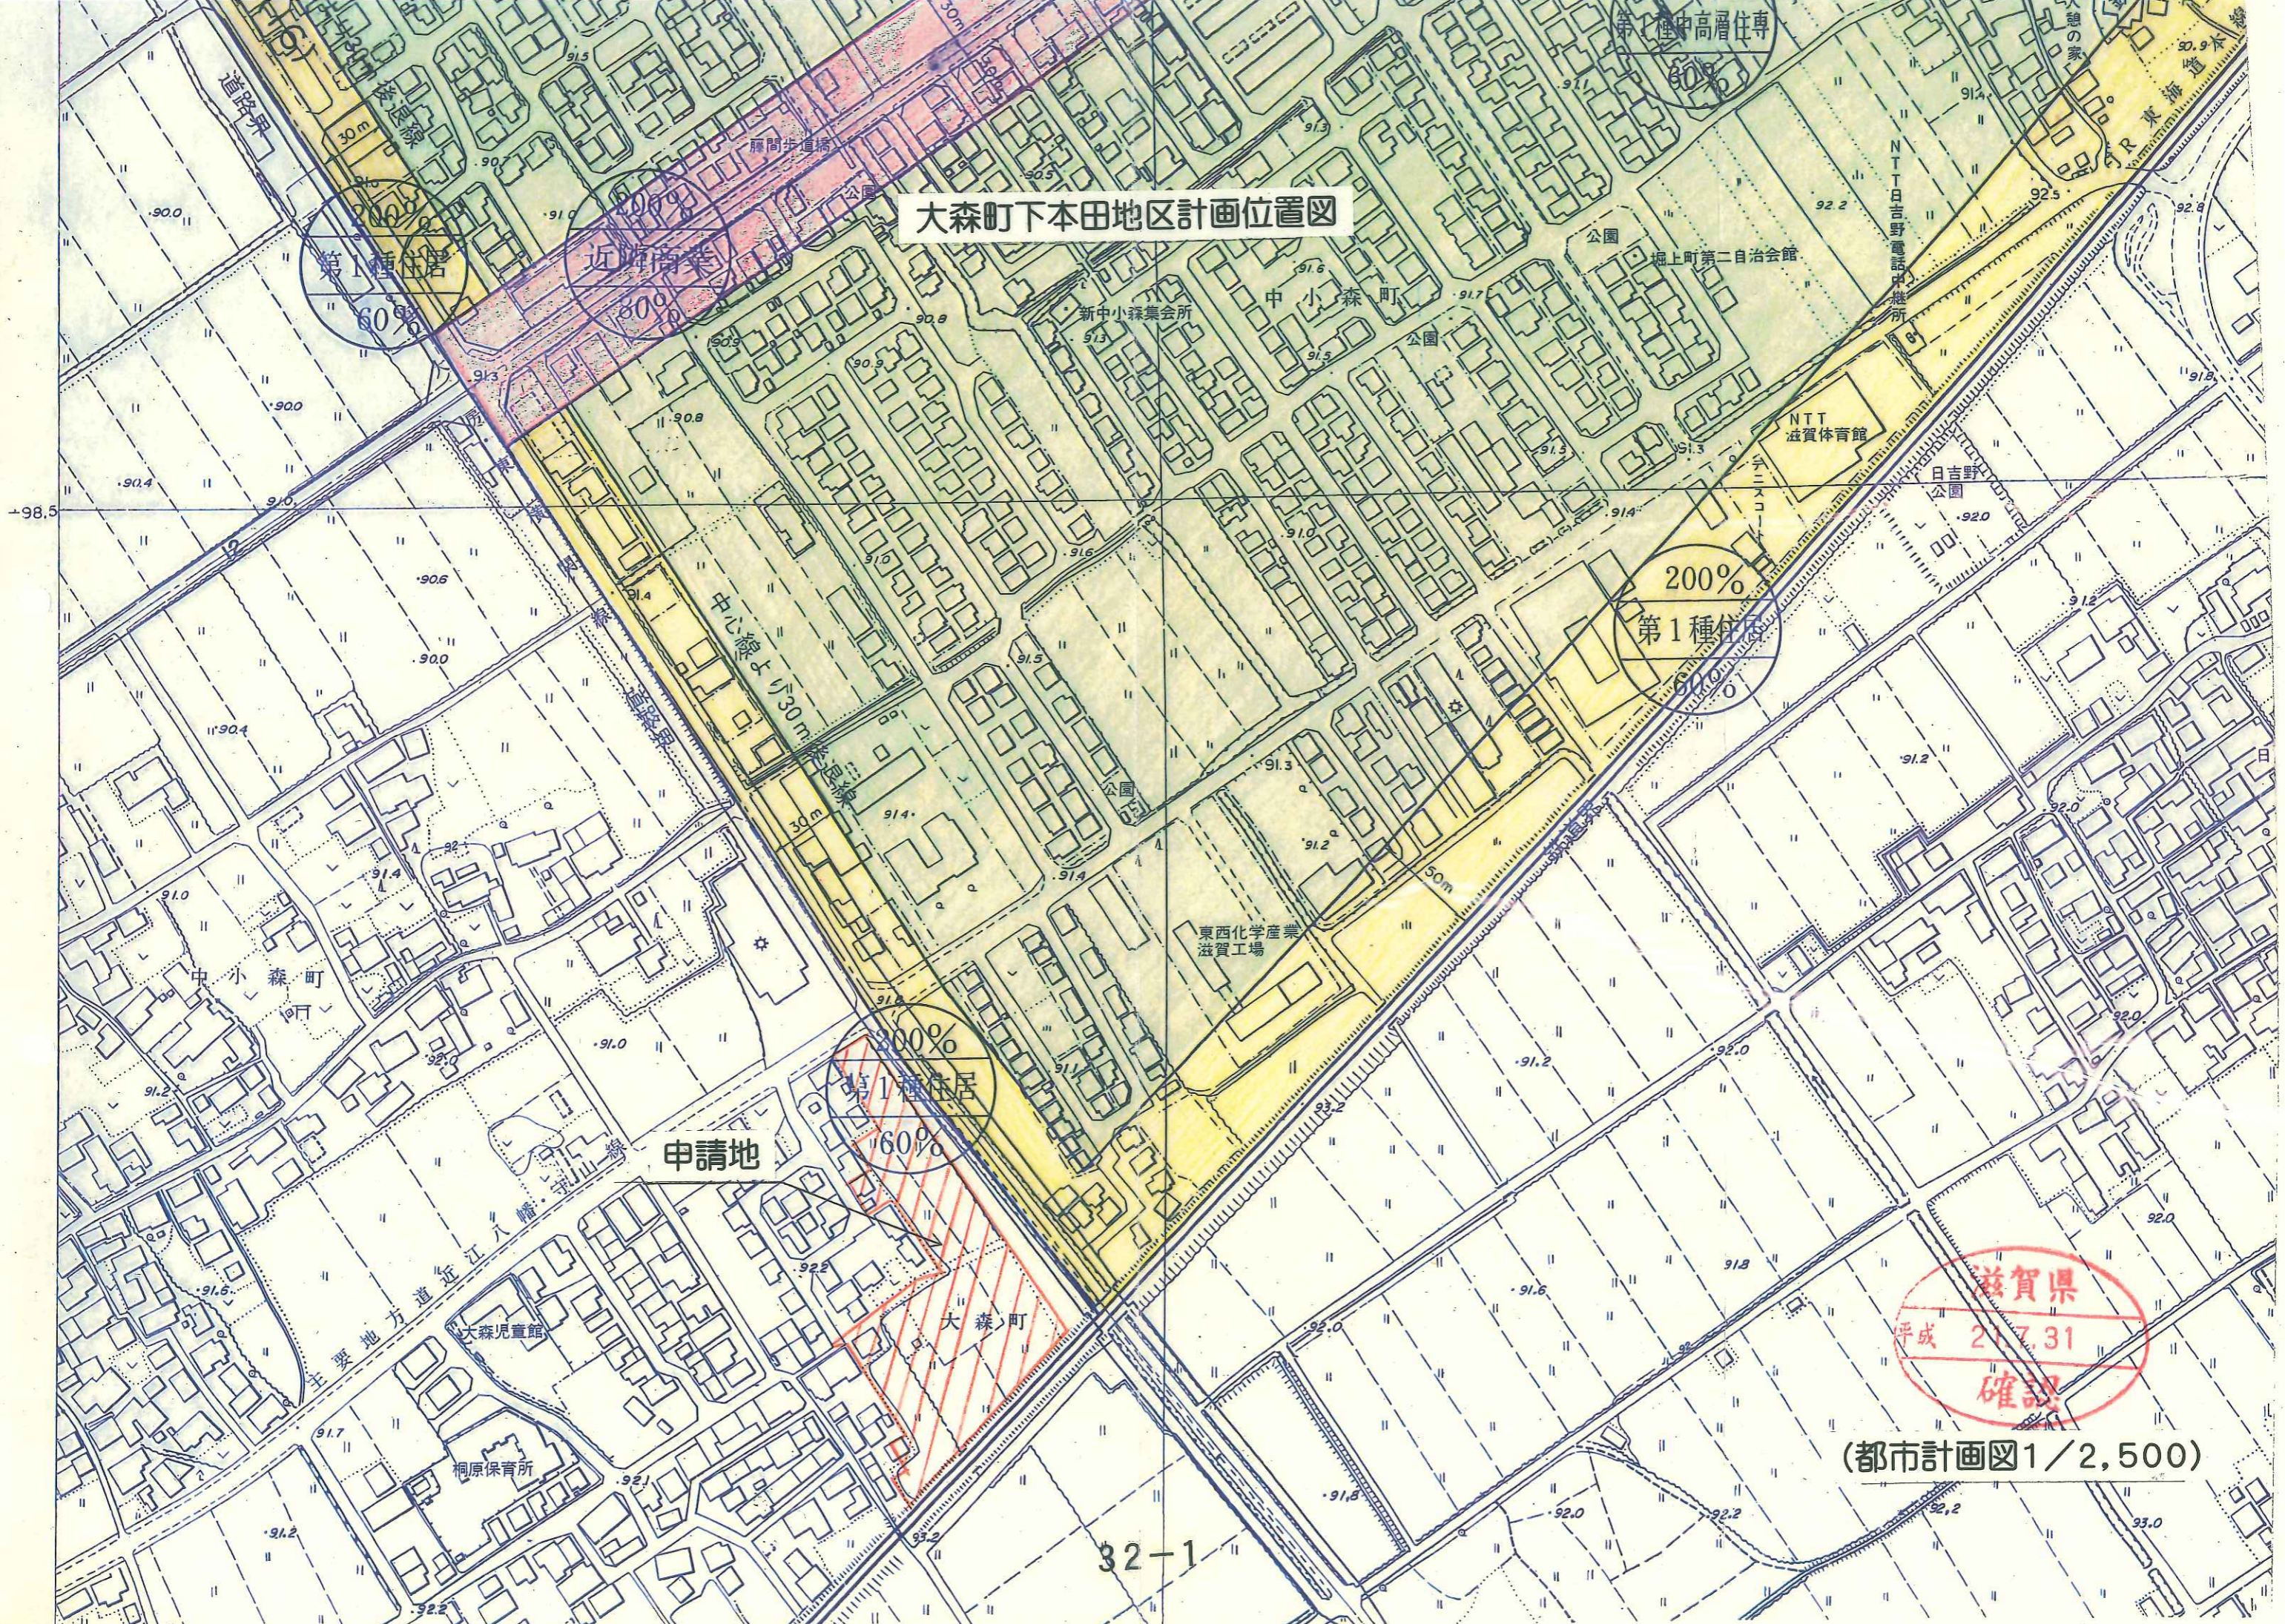



滋賀県  
平成 27.31  
確認

(都市計画図1/2,500)

32-1



計画平面図 S=1:500

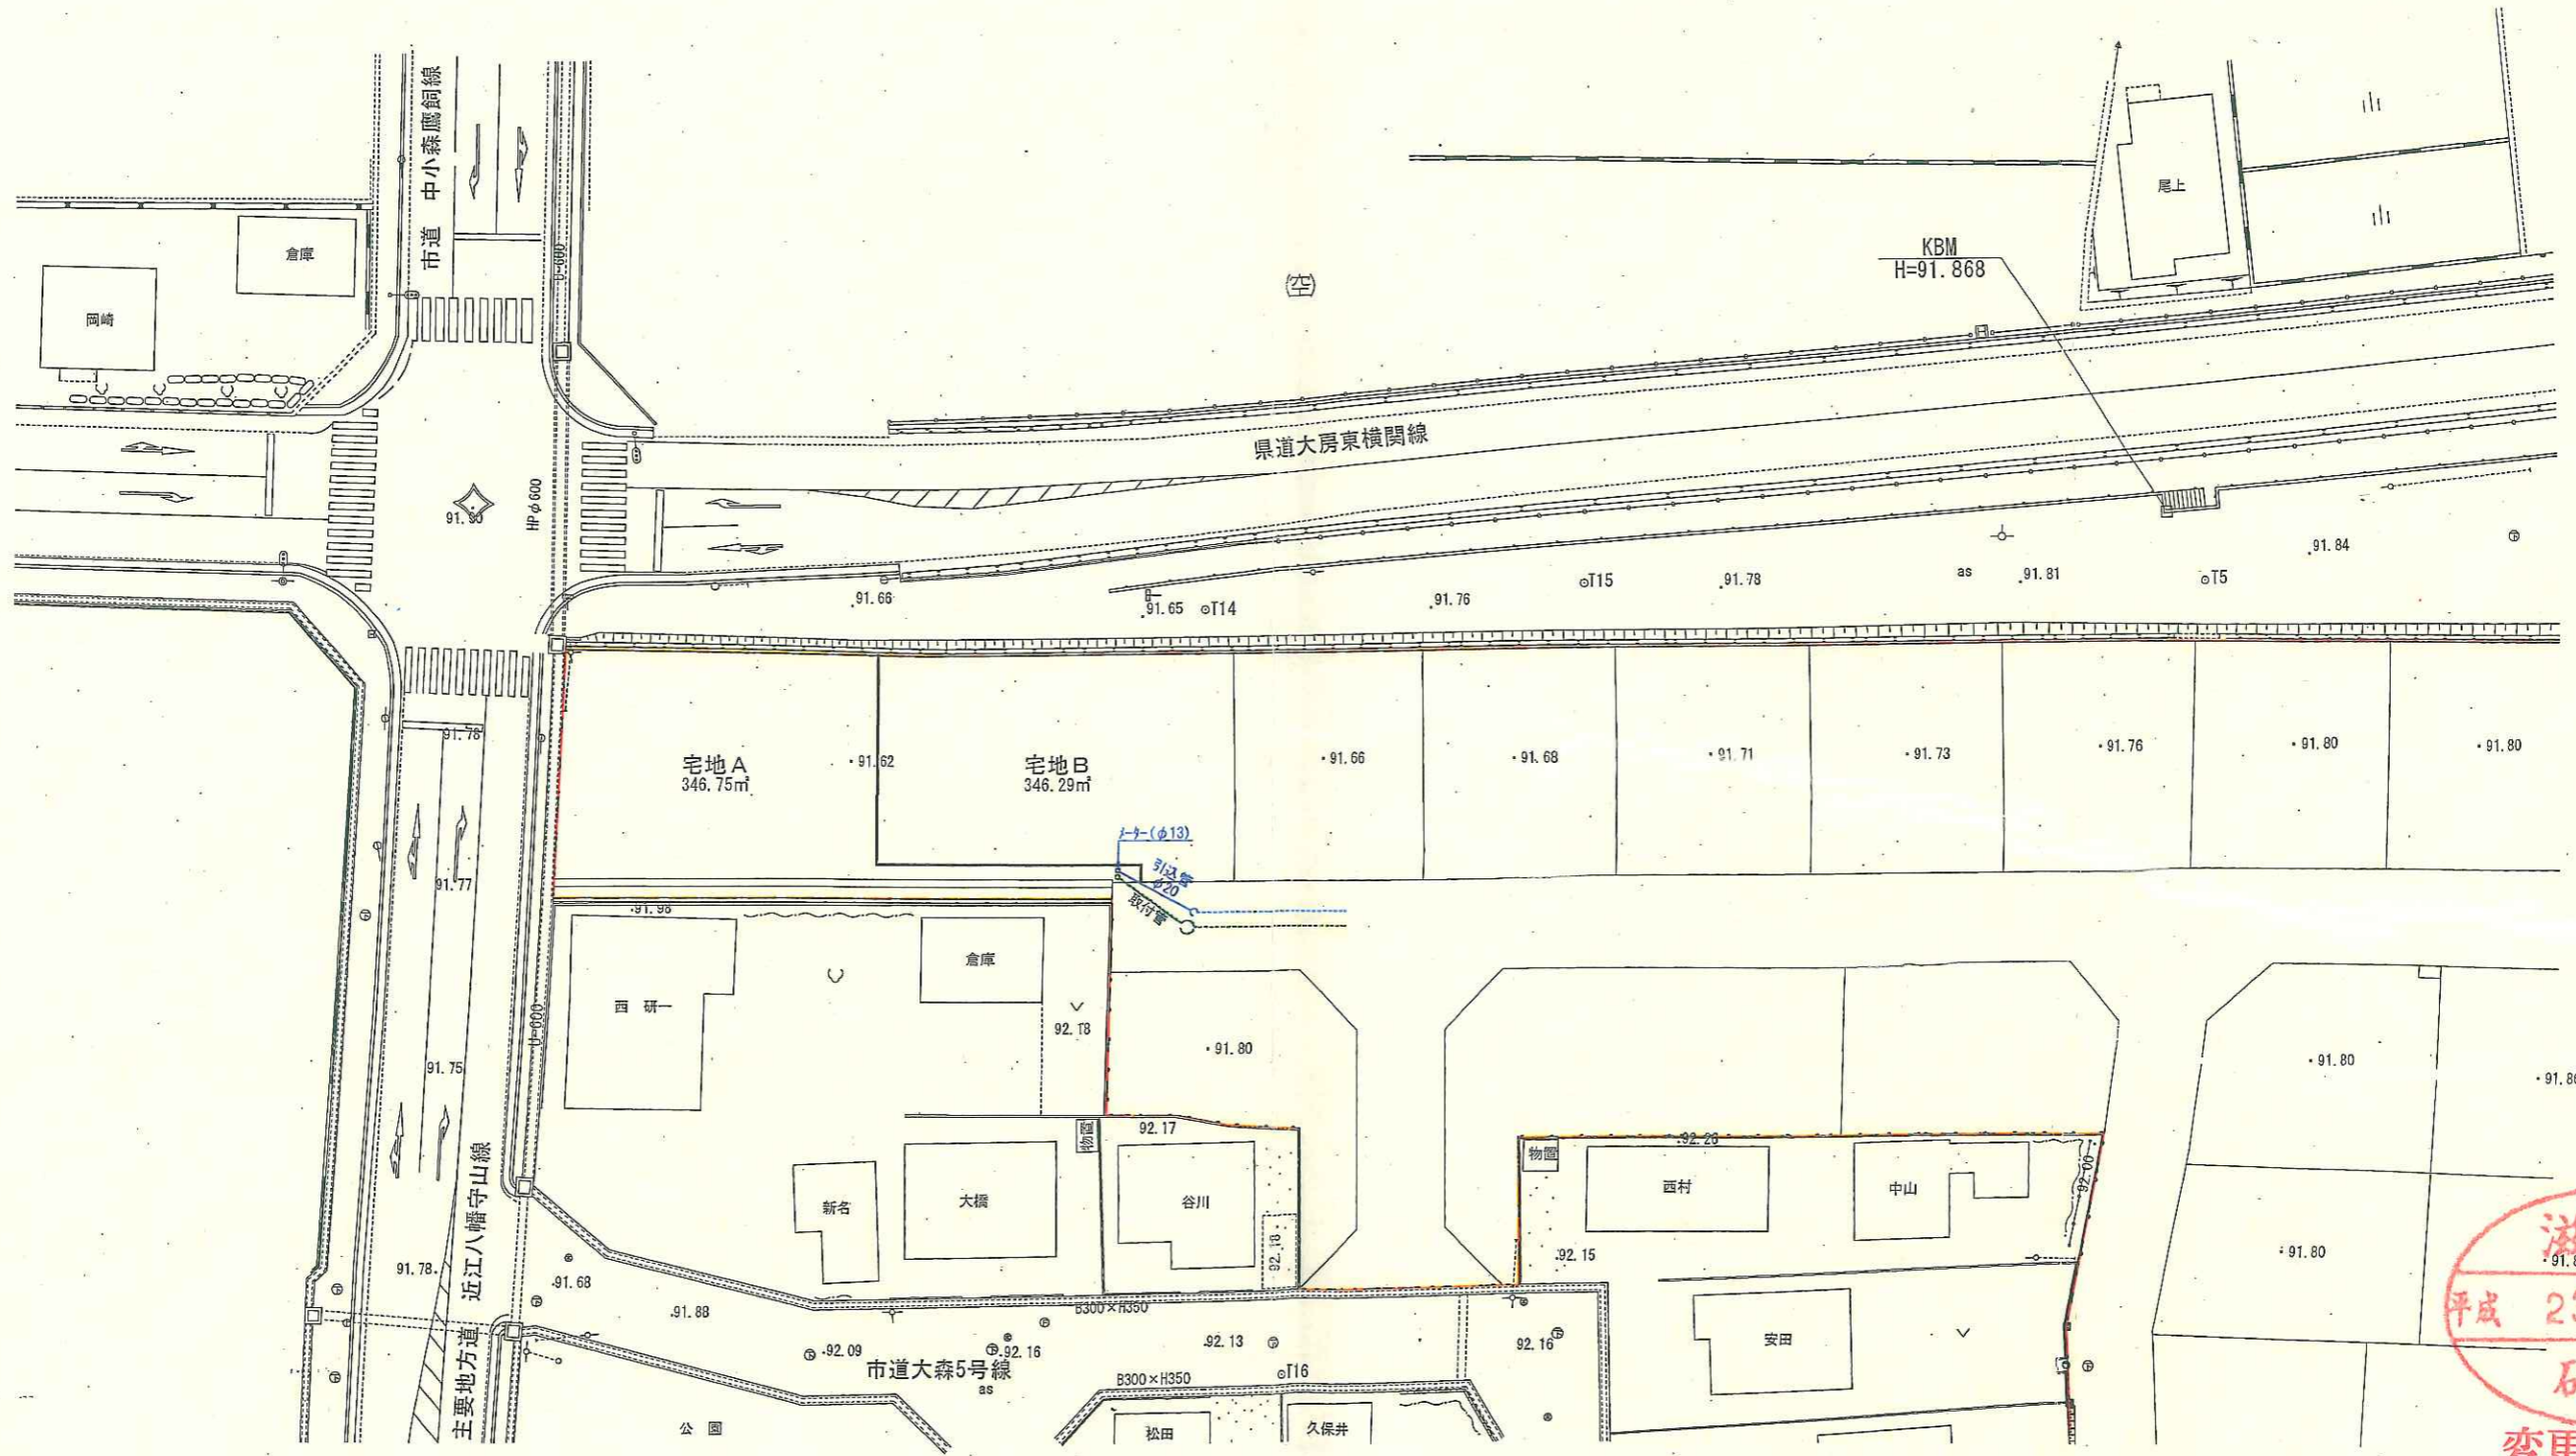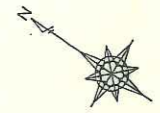

滋賀県  
 平成 23.10.12  
 確認  
 変更後

図名 測量設計	位置図 平成 年 月 日 縮尺 1:500
------------	-----------------------------