
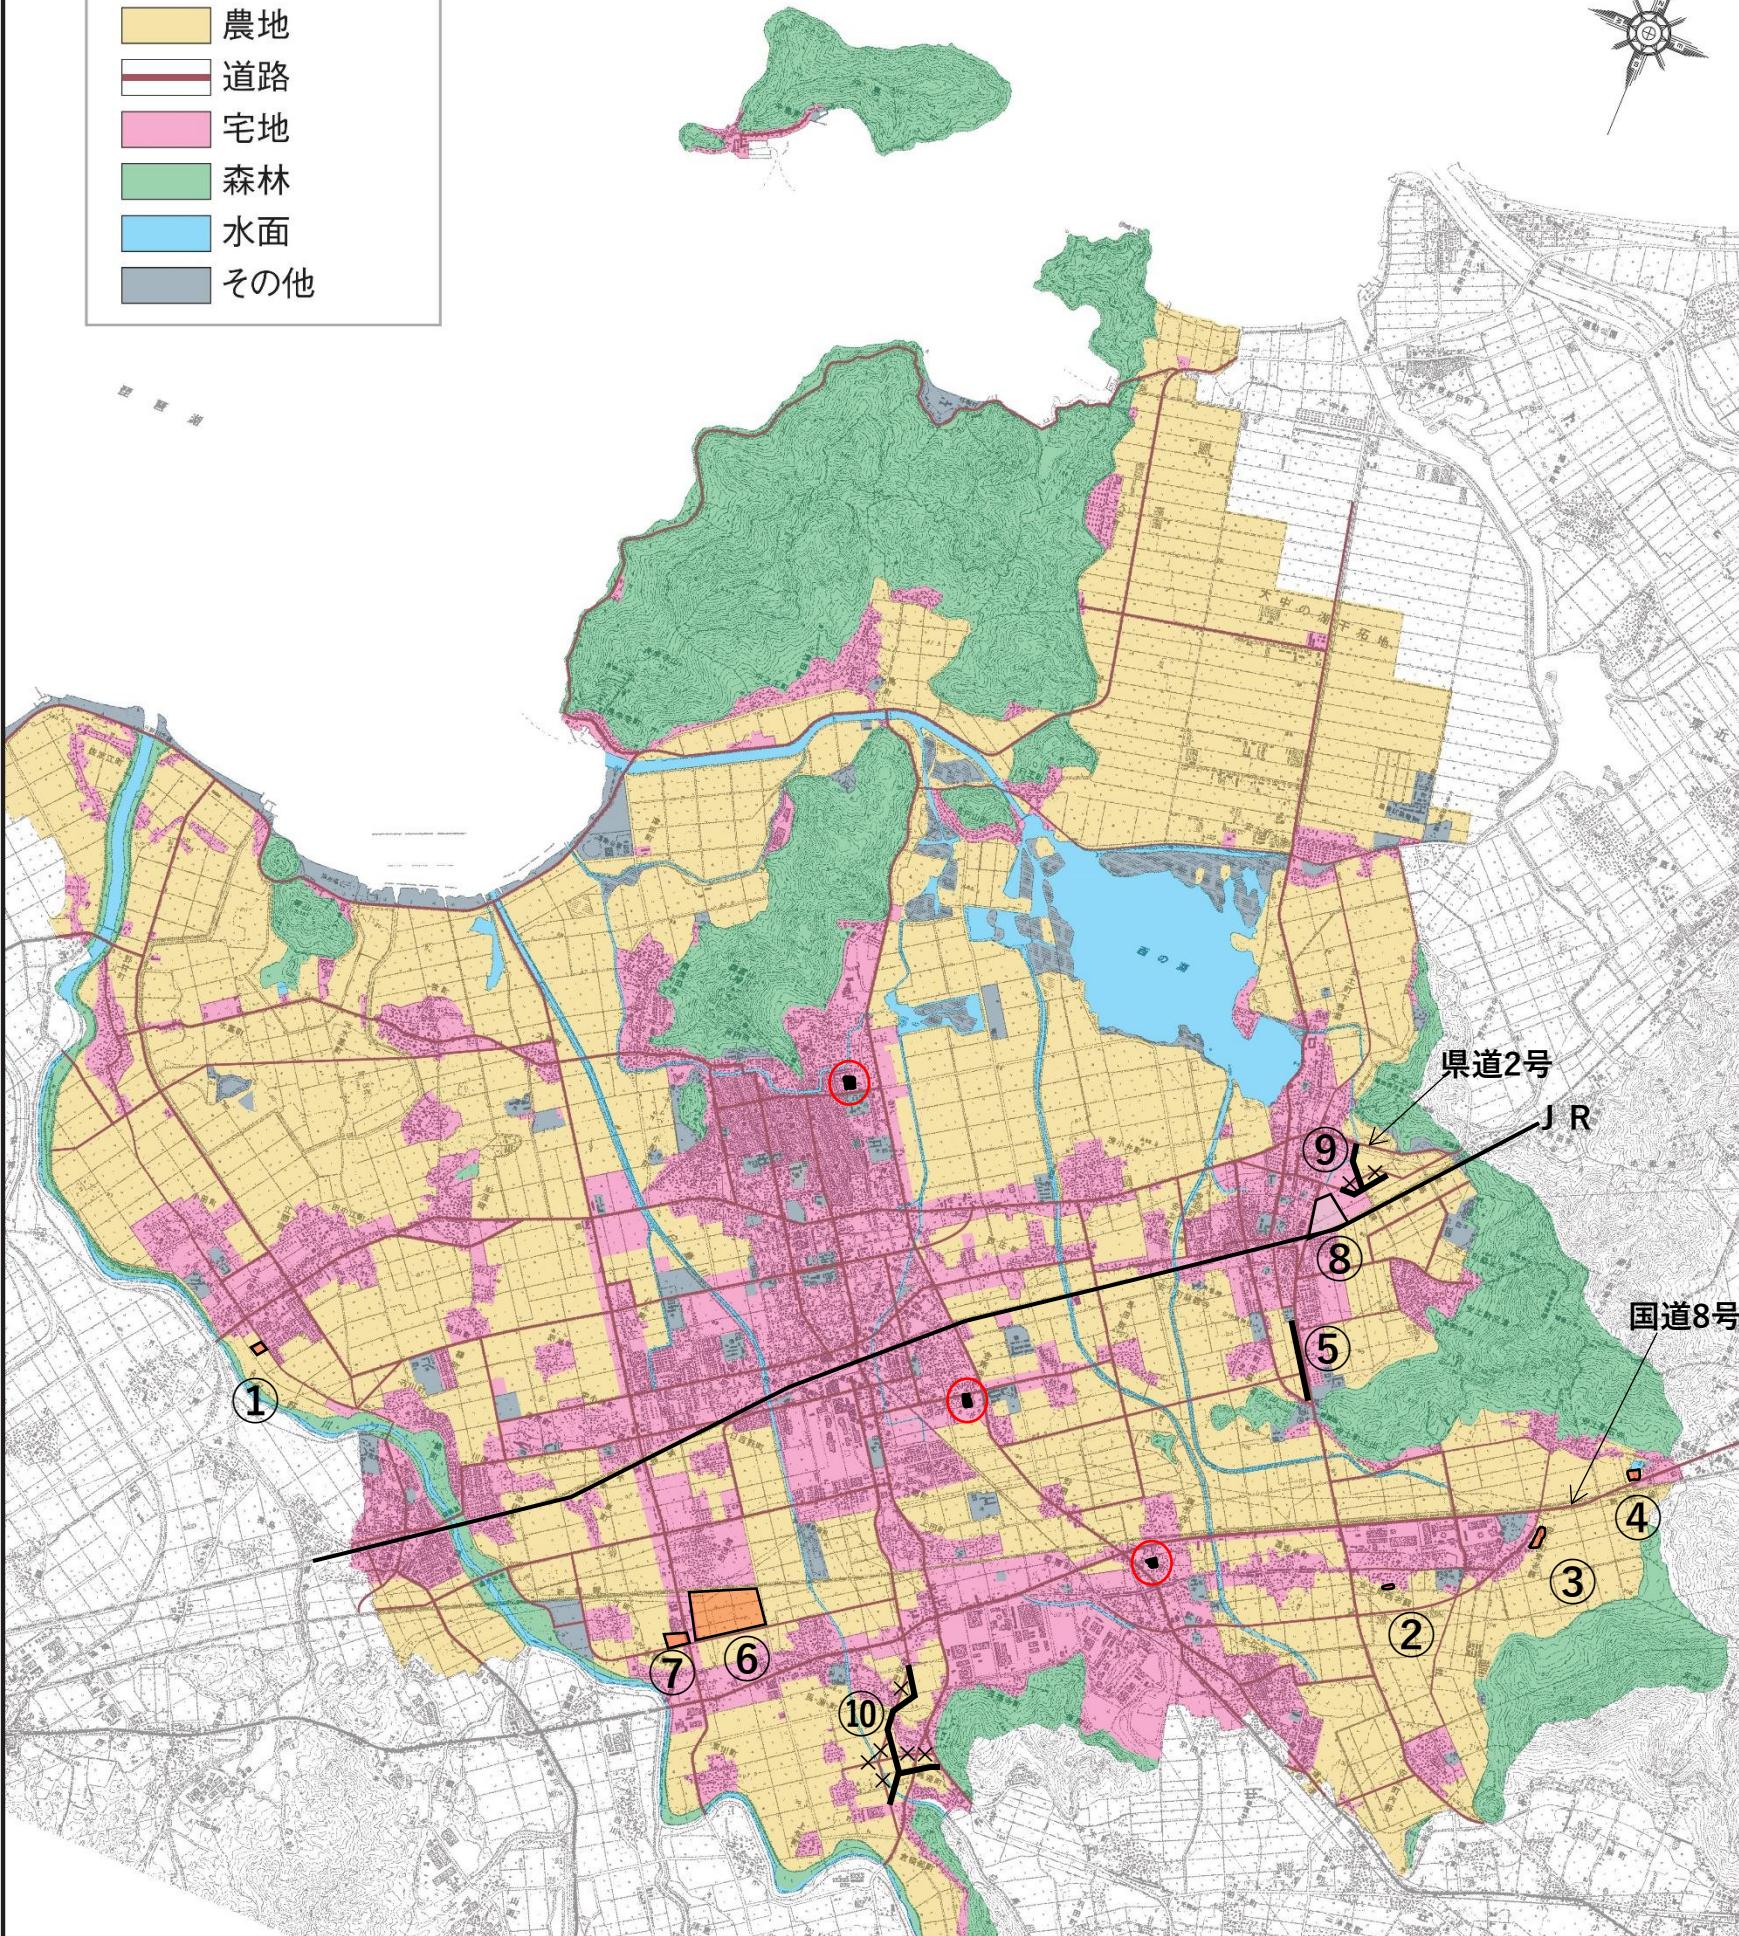
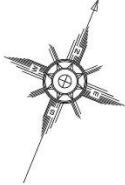


(案)

近江八幡市土地利用構想図

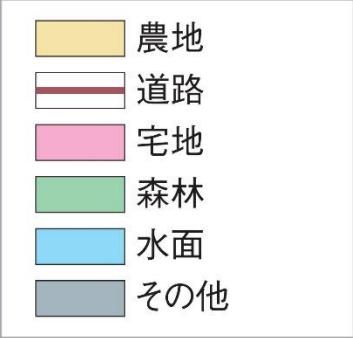

- 以下のとおり変更する。
- ・①~⑤…現況に合わせ「宅地」とする
 - ・⑥~⑦…新たに市街化編入を見据え「宅地」とする
(農地⇒宅地)
 - ・⑧…安土コミュニティエリアであり「その他」とする
(宅地⇒その他)
 - ・⑨~⑩…安土バイパス、岩倉バイパスの現在の想定路線。
 - ・×の箇所…⑨⑩の路線を踏まえ、「道路」の削除
 - ・赤○箇所 (3か所) …公共施設であり「その他」に修正
(宅地⇒その他)