


番号	近江八幡②	地区名	西庄町地区
図面名	計画図(変更後)		

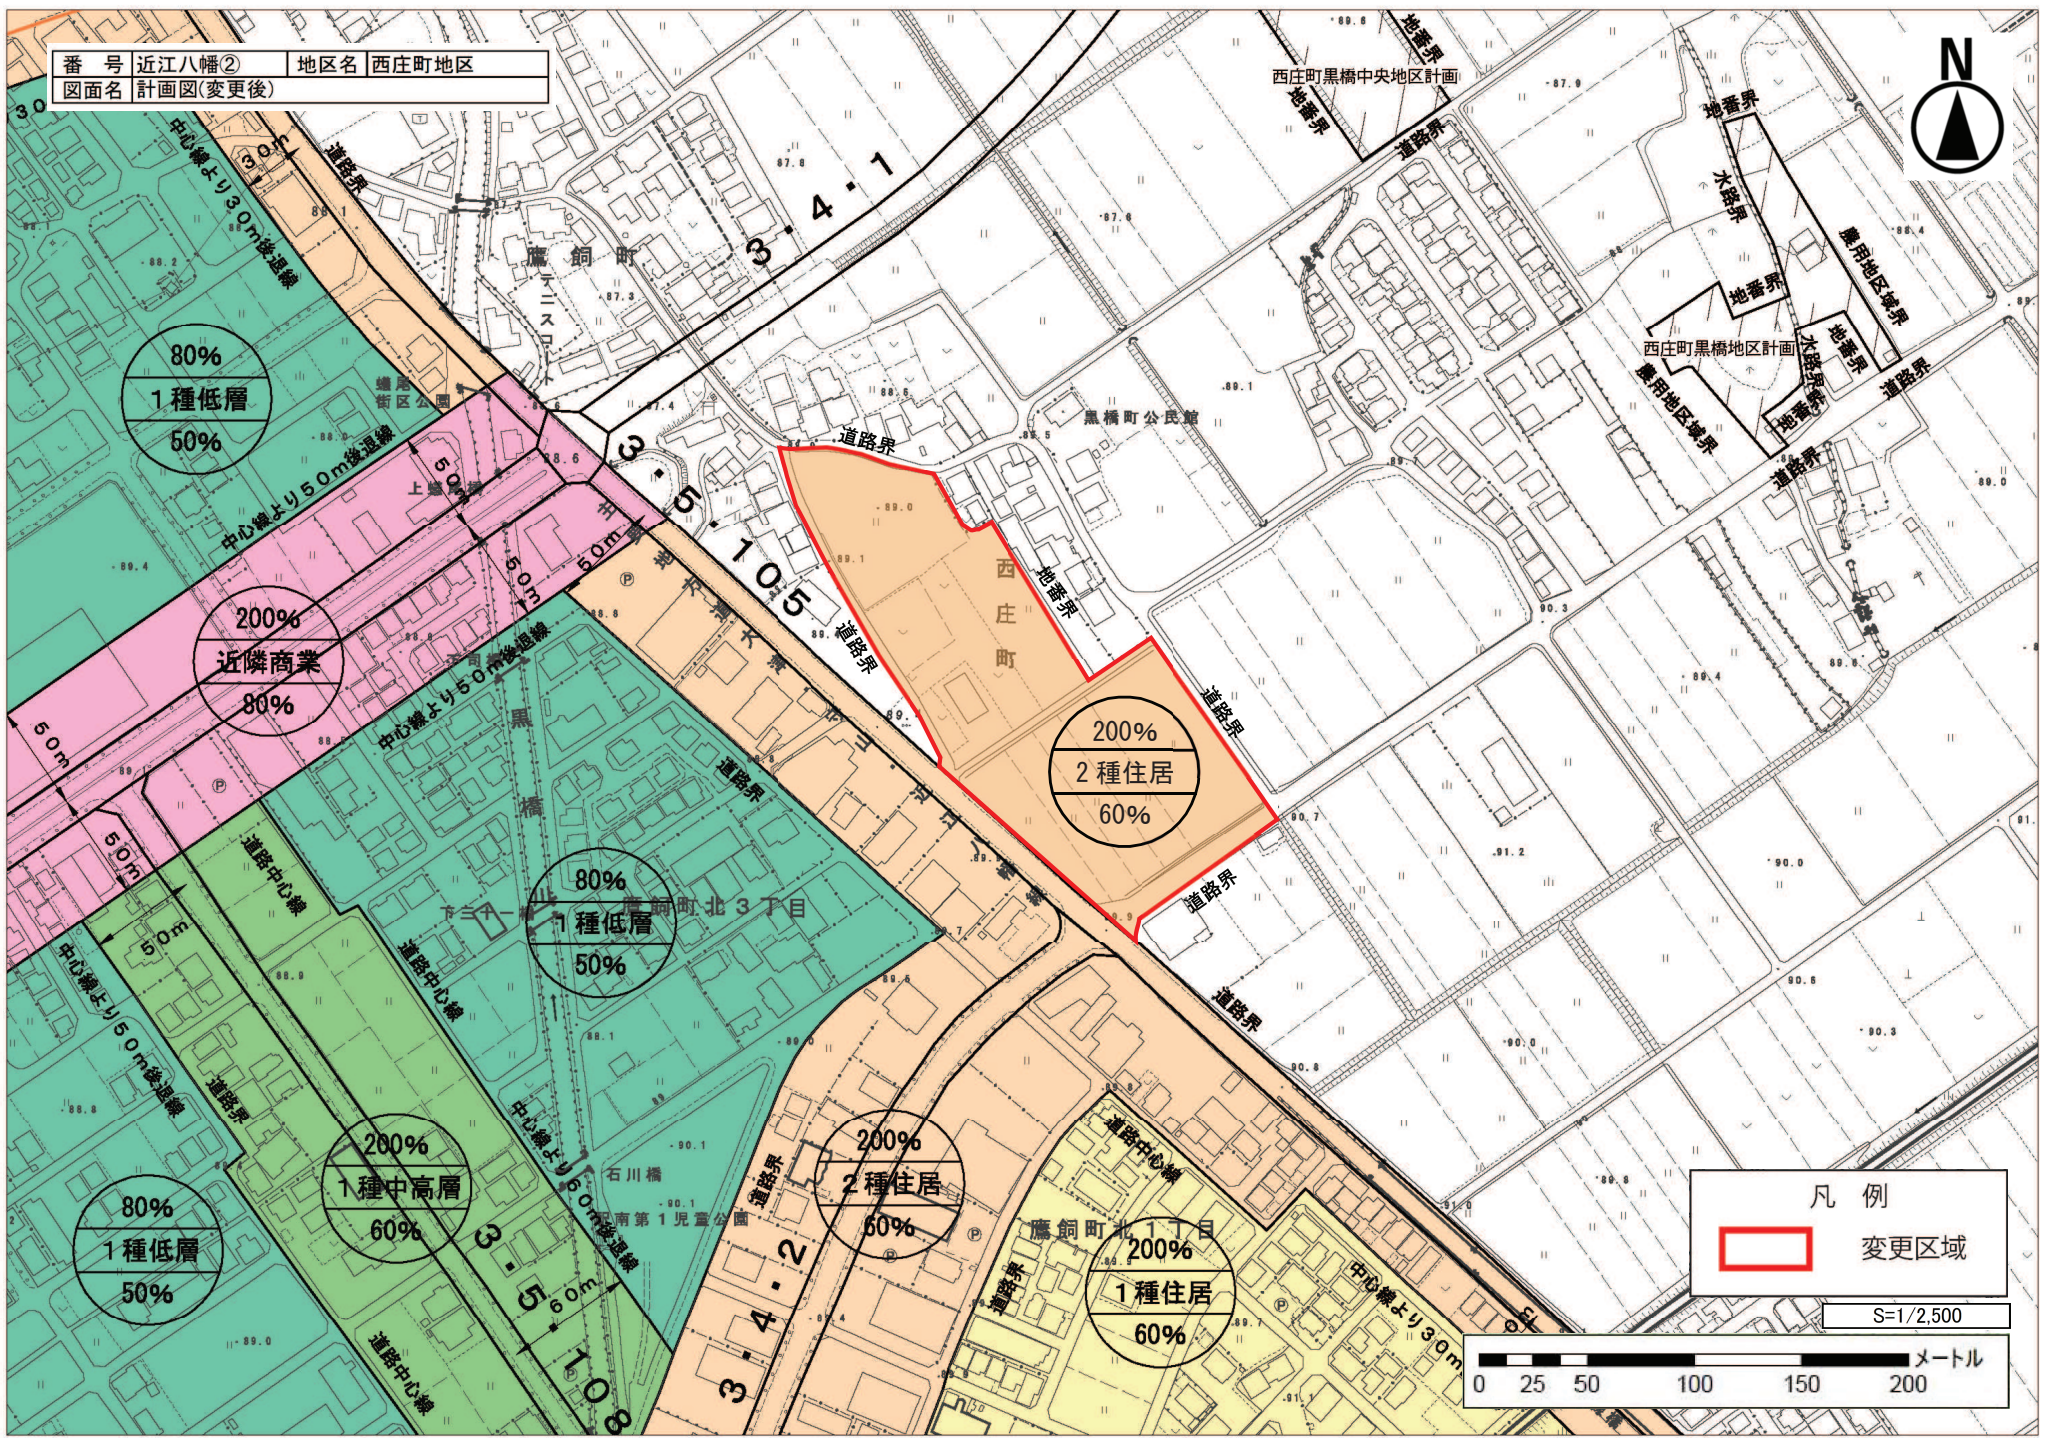

凡例

変更区域

S=1/2,500

