


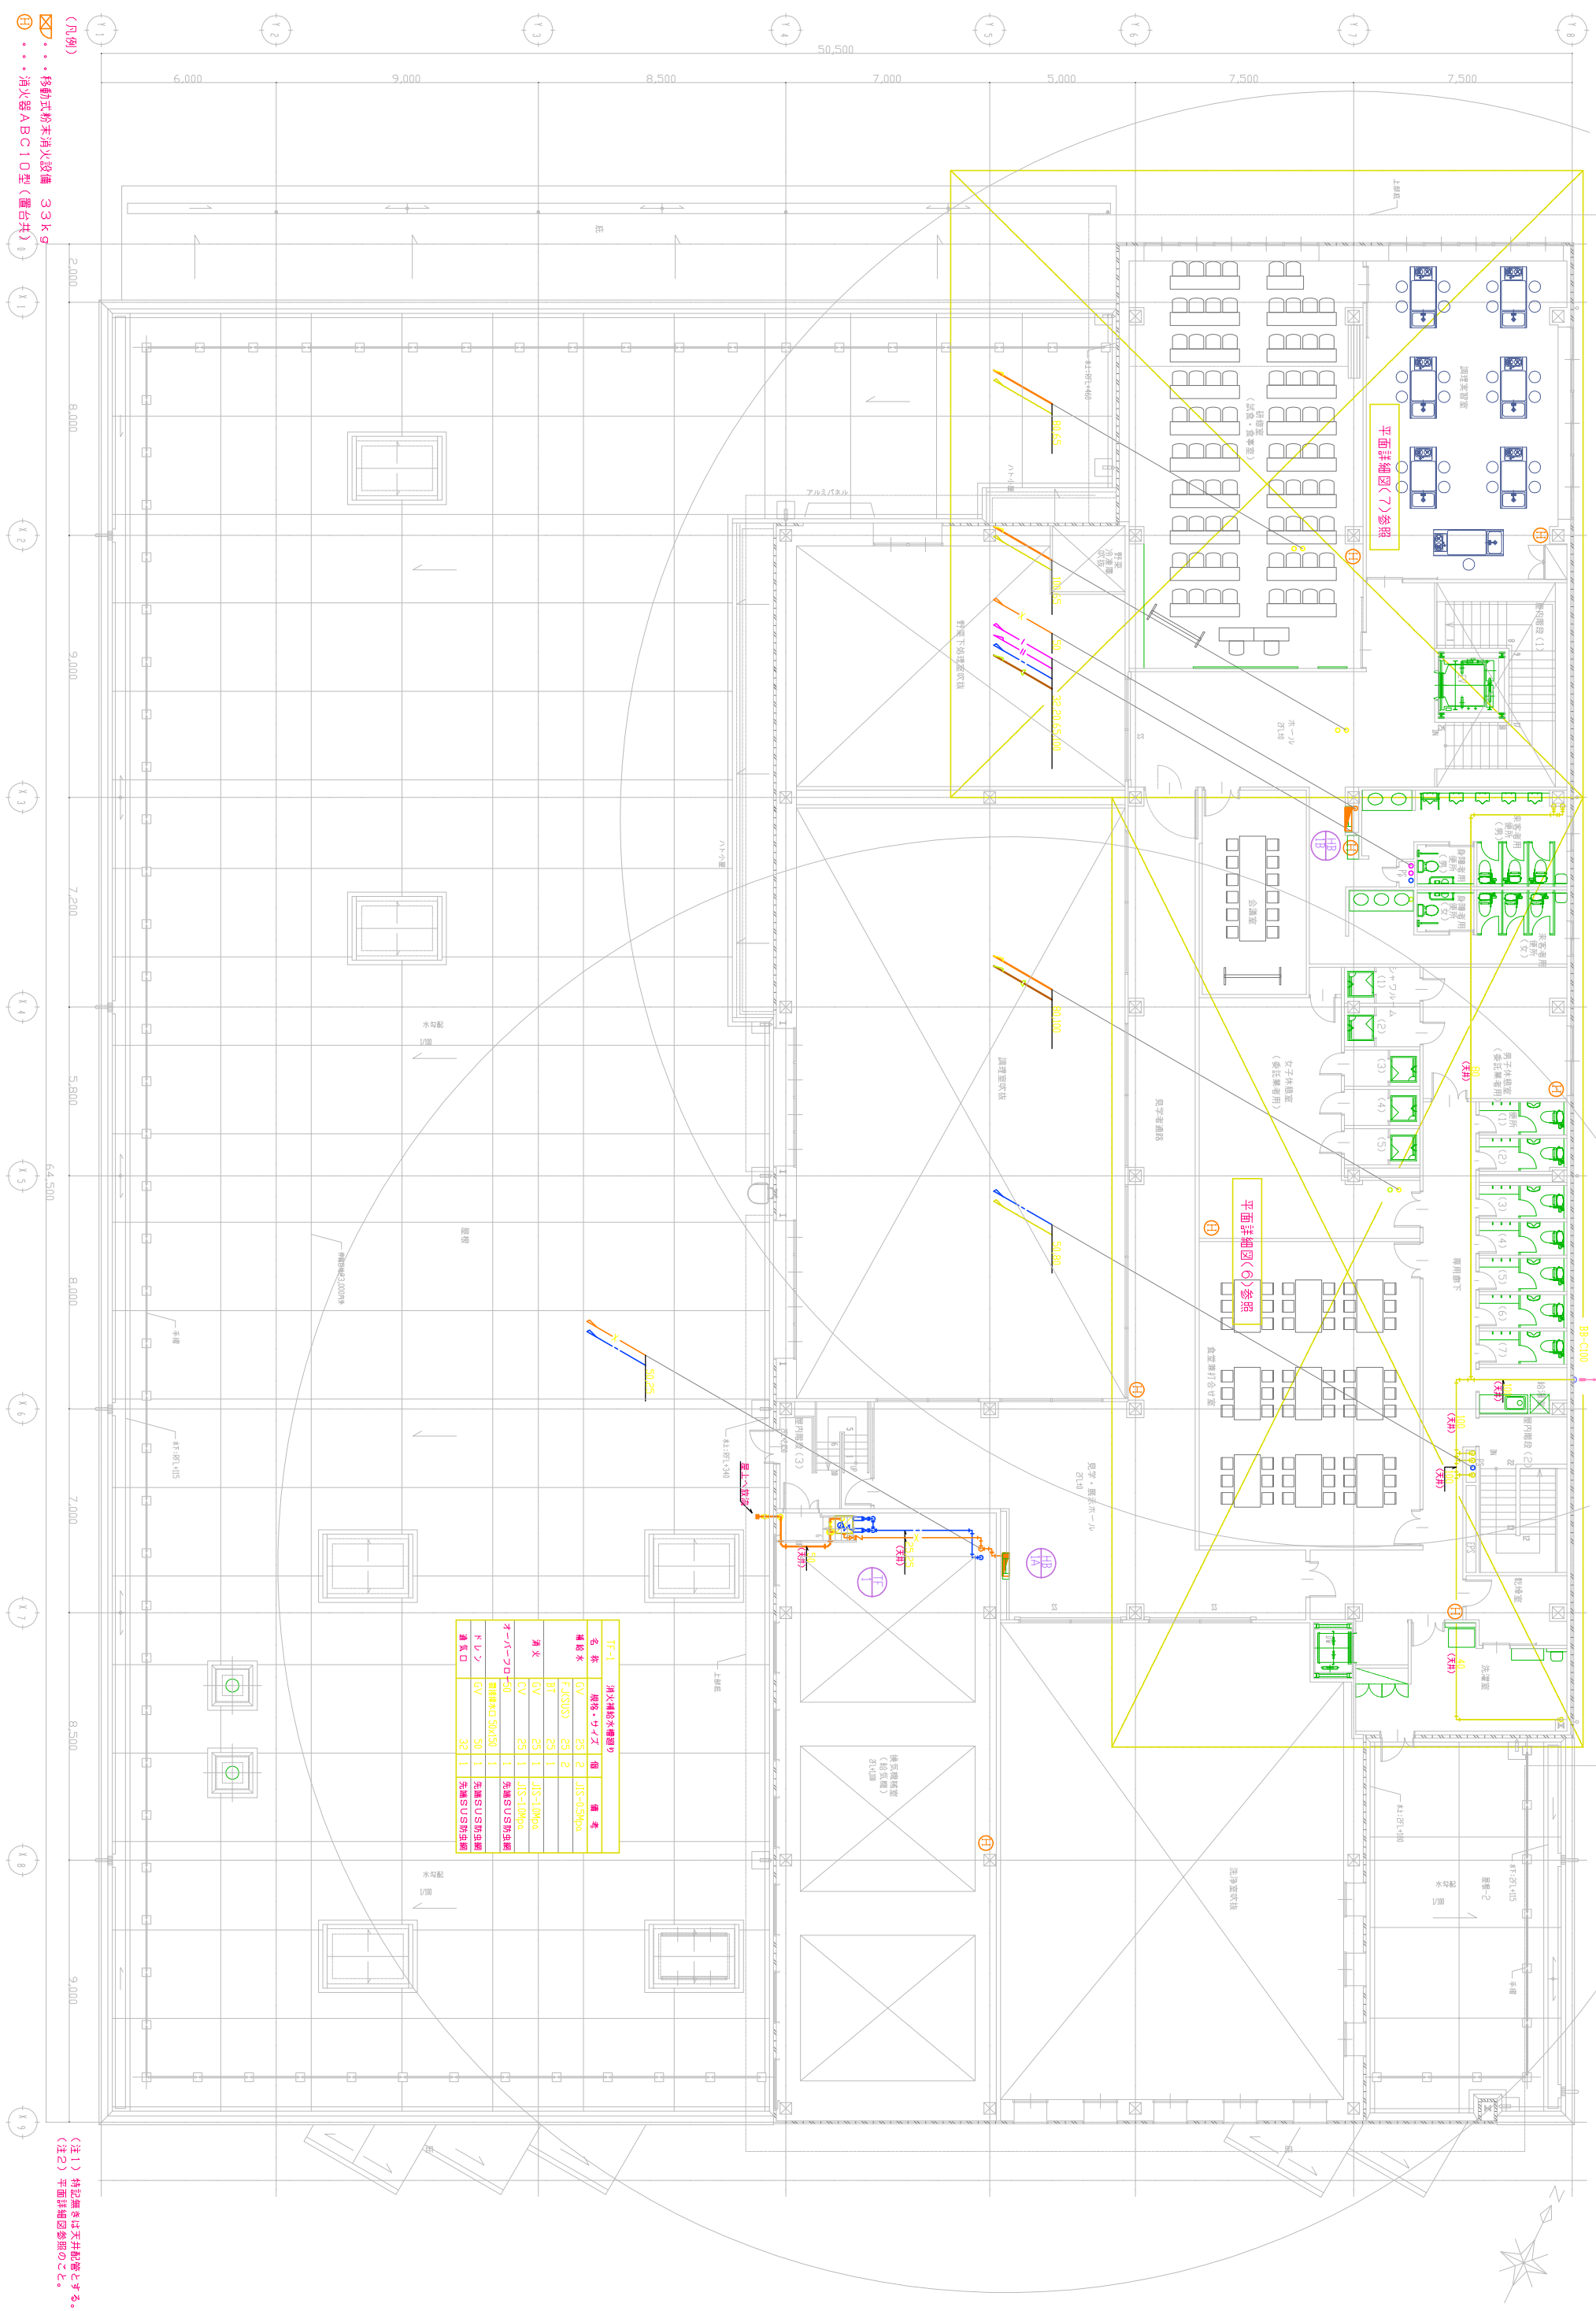

(注1) 特記無きは天井配管とする。
(注2) 平面詳細図参照のこと。