


# 総括図

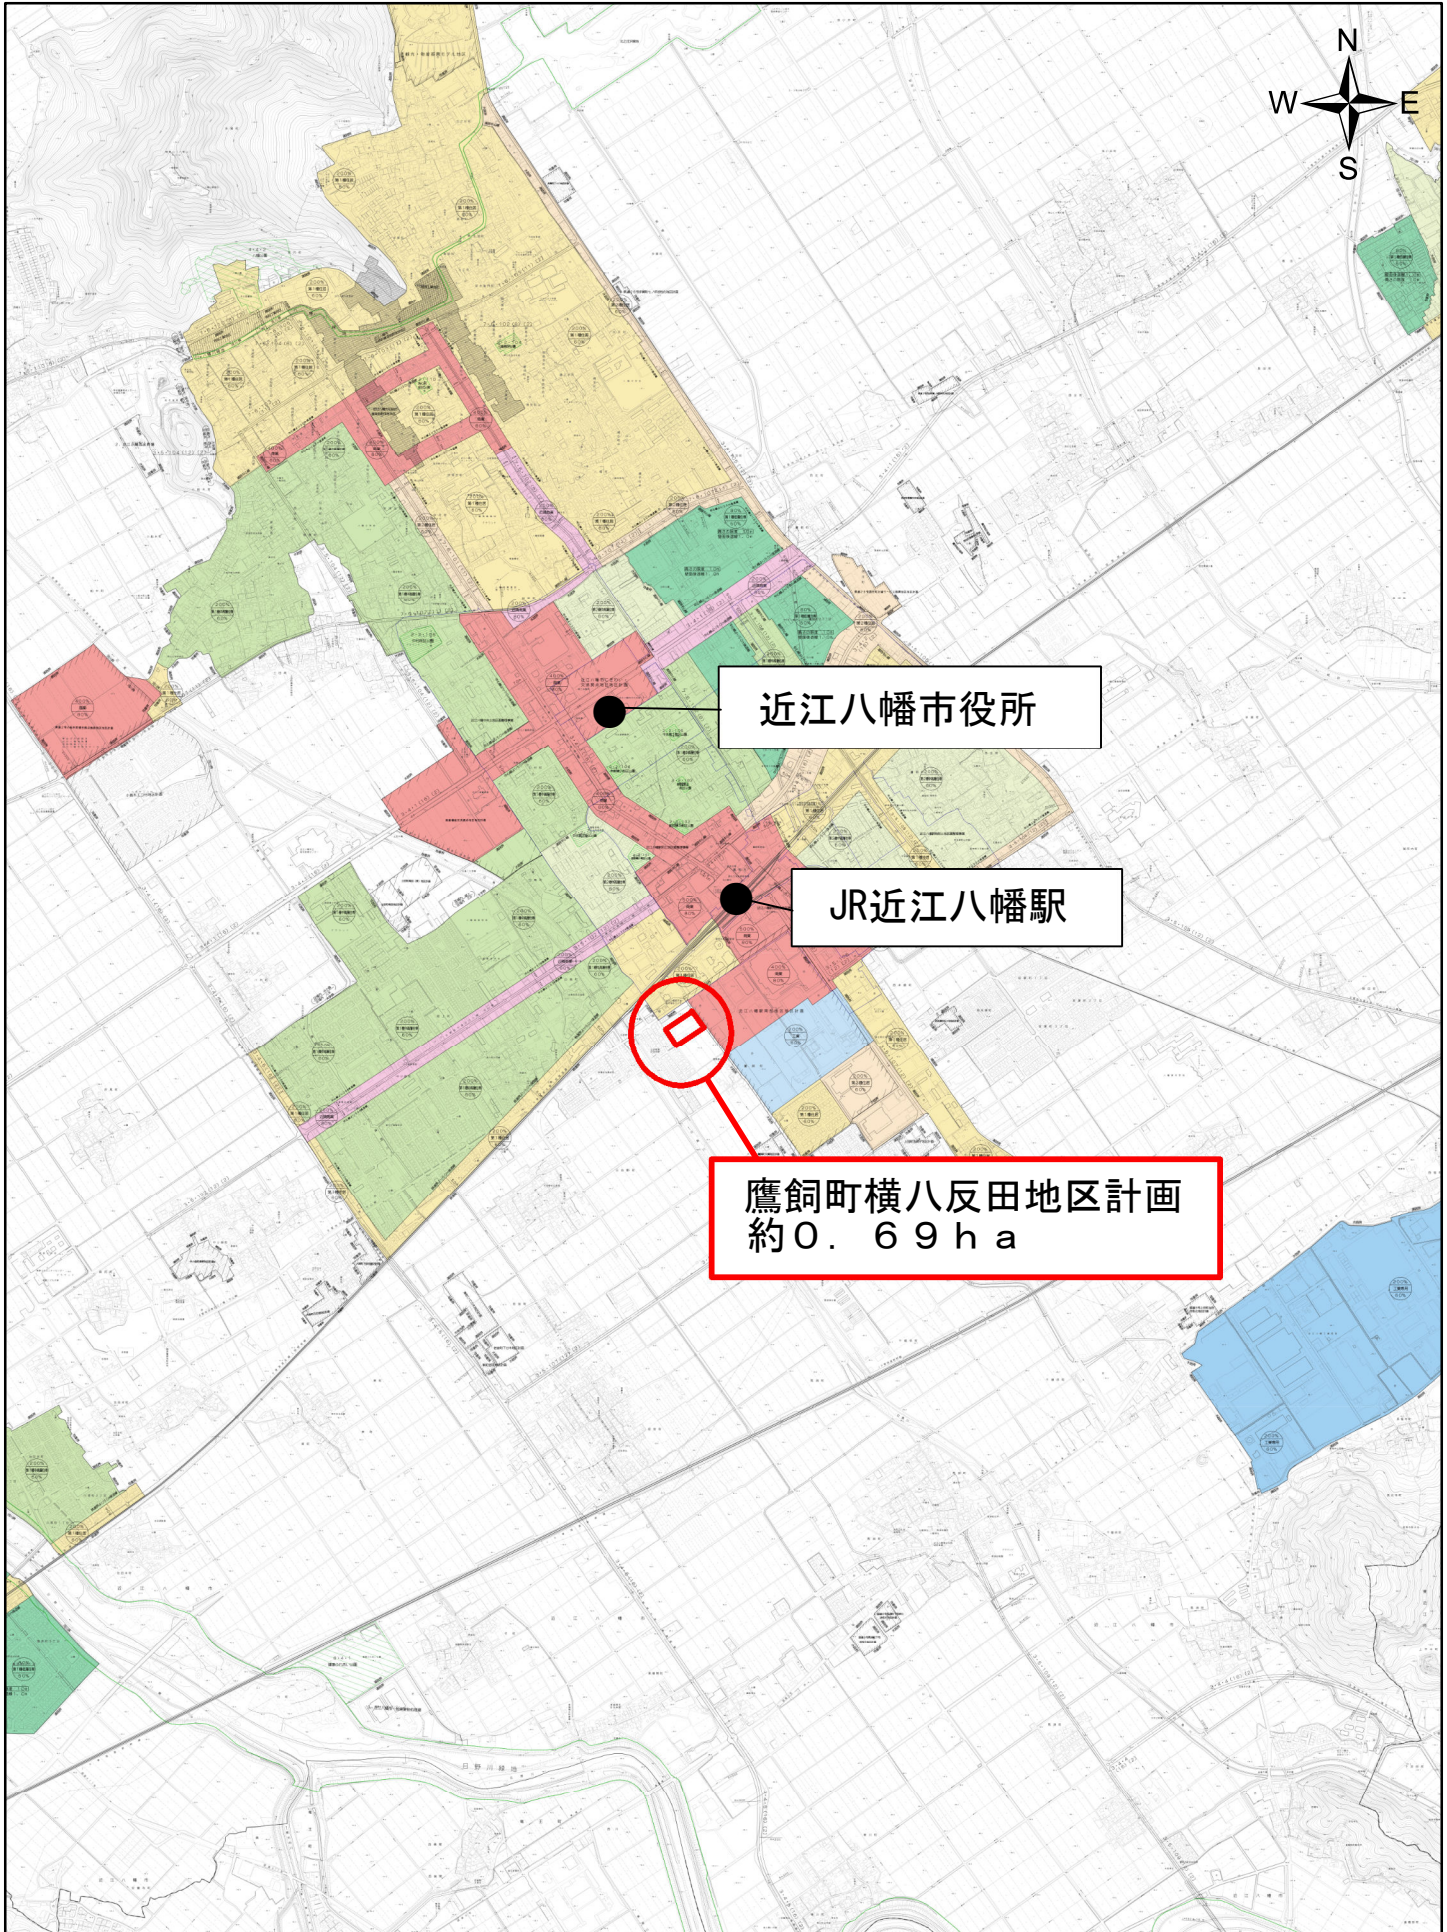

近江八幡市役所

JR近江八幡駅

鷹飼町横八反田地区計画  
約0.69ha

1:25,000

0 445 890 1,780 m