


計画図

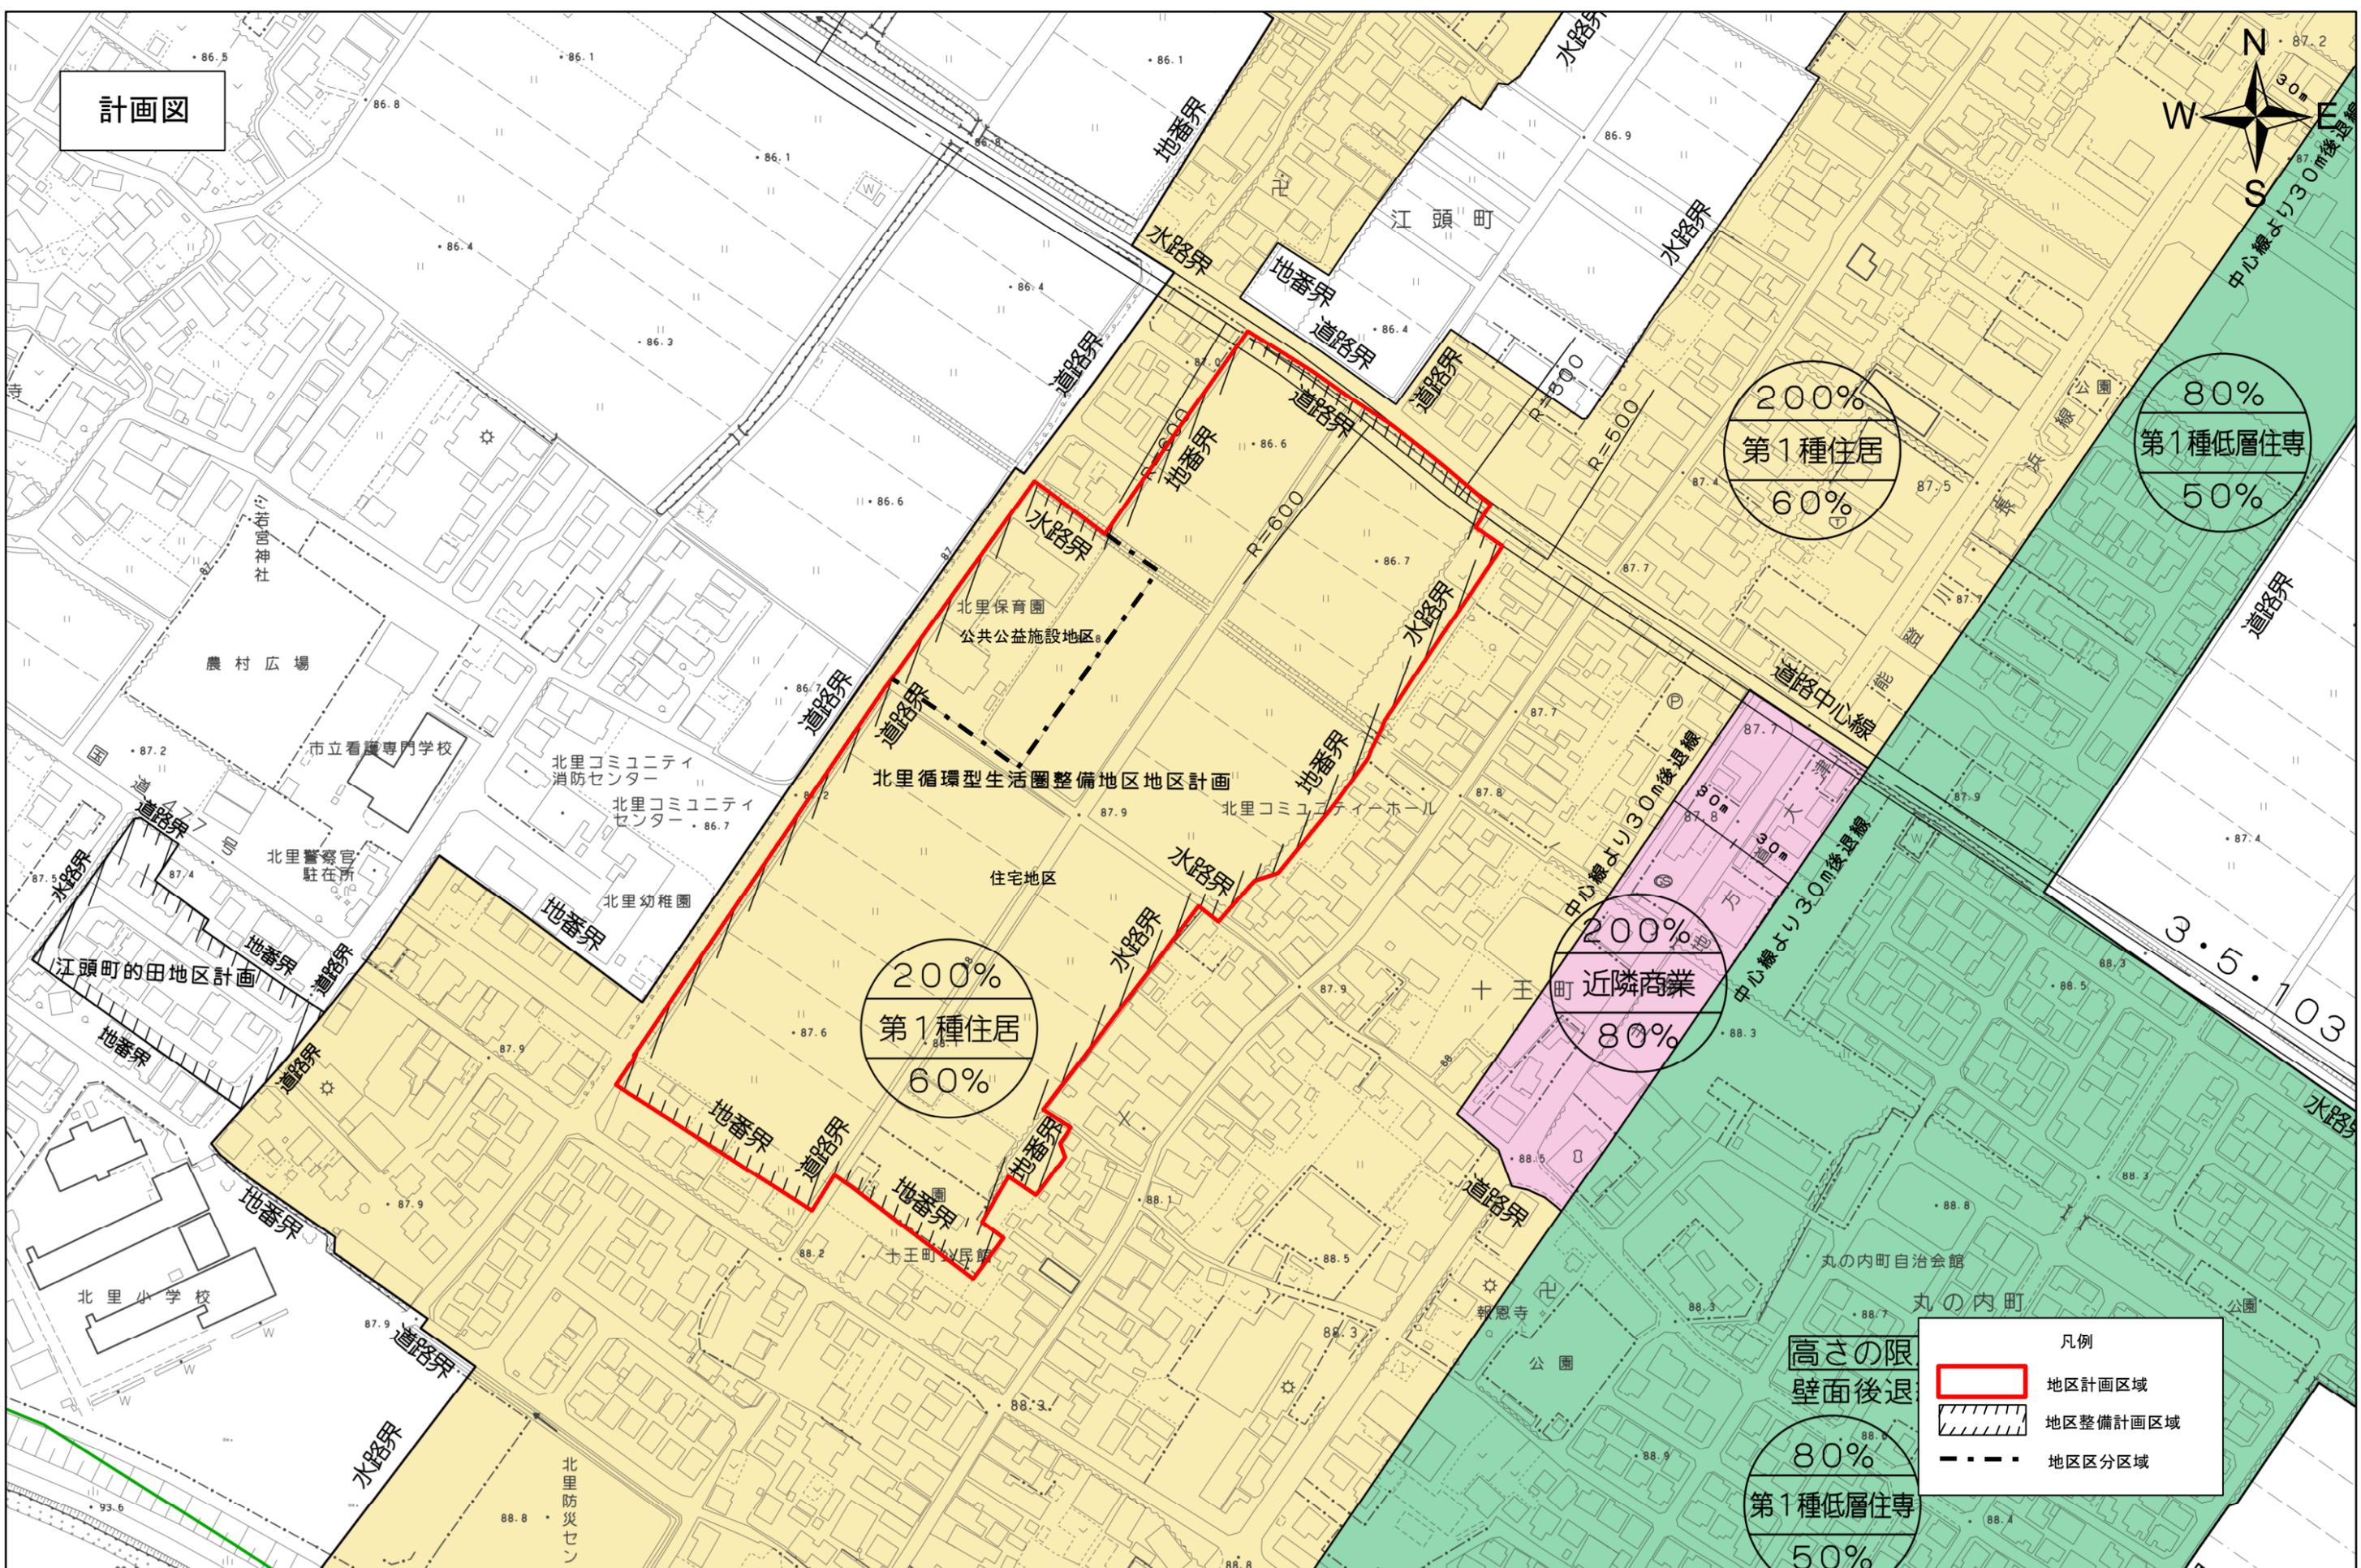

200%  
第1種住居  
60%

200%  
近隣商業  
80%

200%  
第1種住居  
60%

80%  
第1種低層住専  
50%

高さの限  
壁面後退  
80%  
第1種低層住専  
50%

凡例	
	地区計画区域
	地区整備計画区域
	地区区分区域

