


計画図

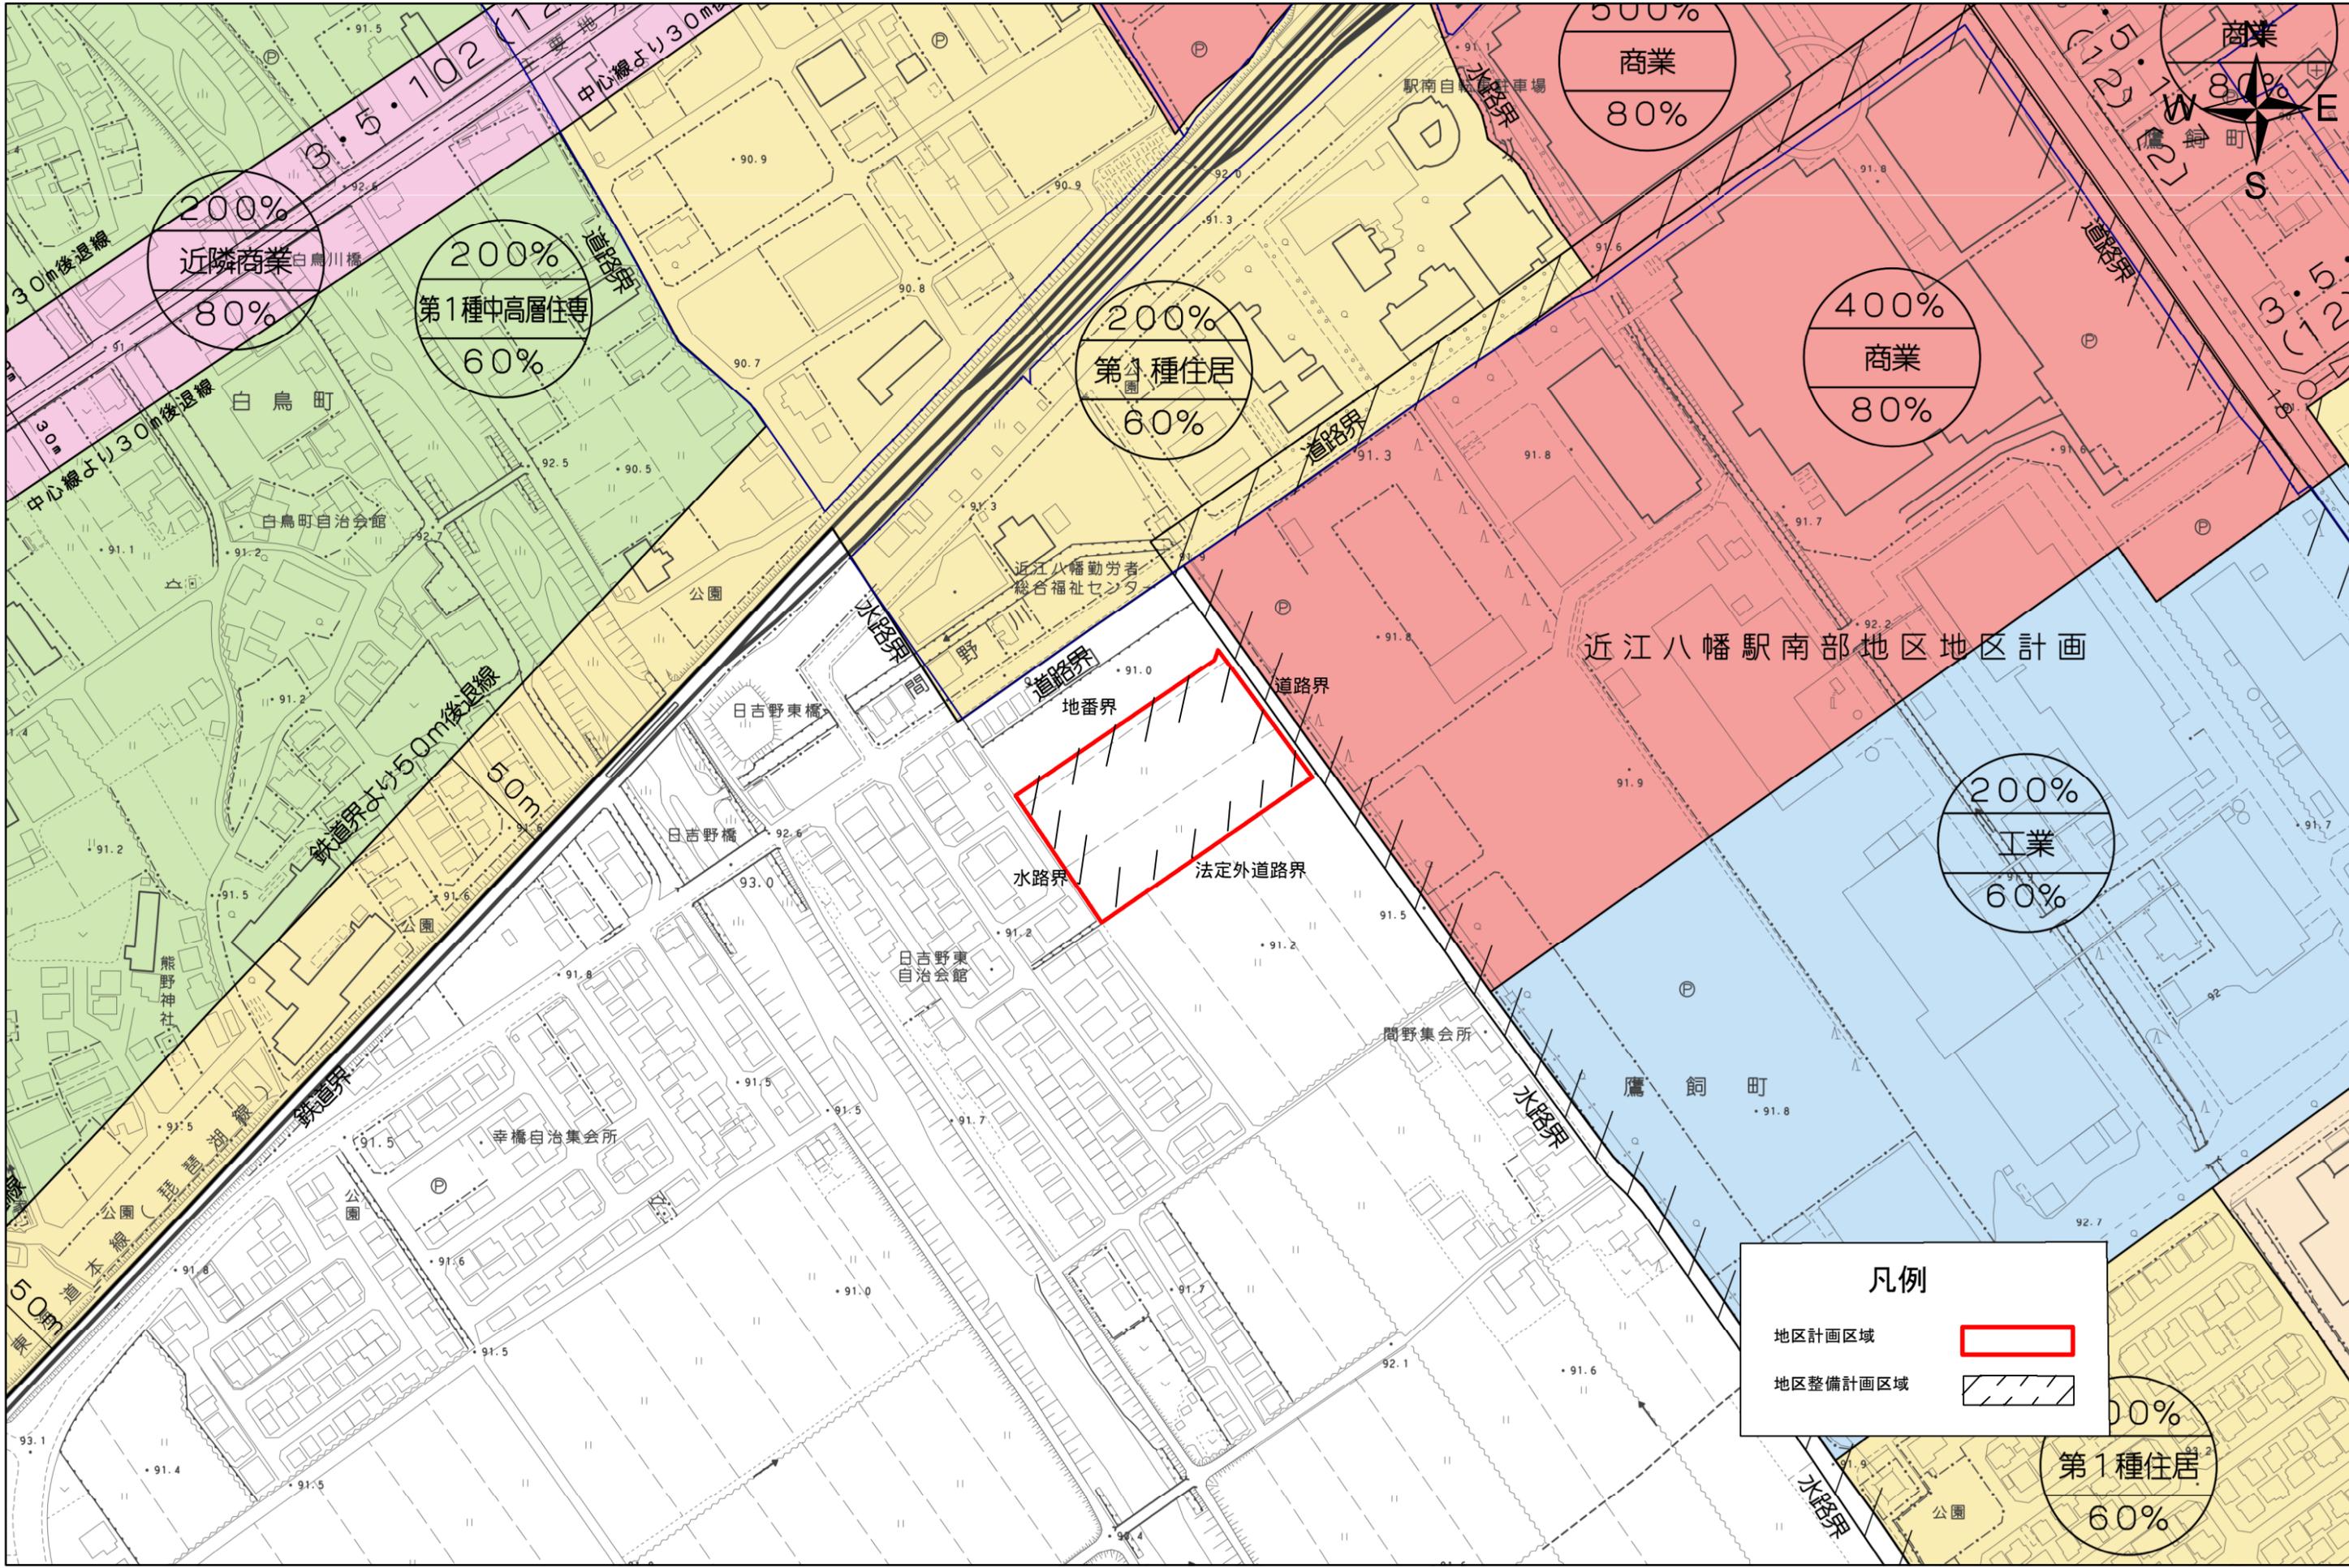

近江八幡駅南部地区地区計画

凡例

地区計画区域

地区整備計画区域

200%
第1種住居
60%

