
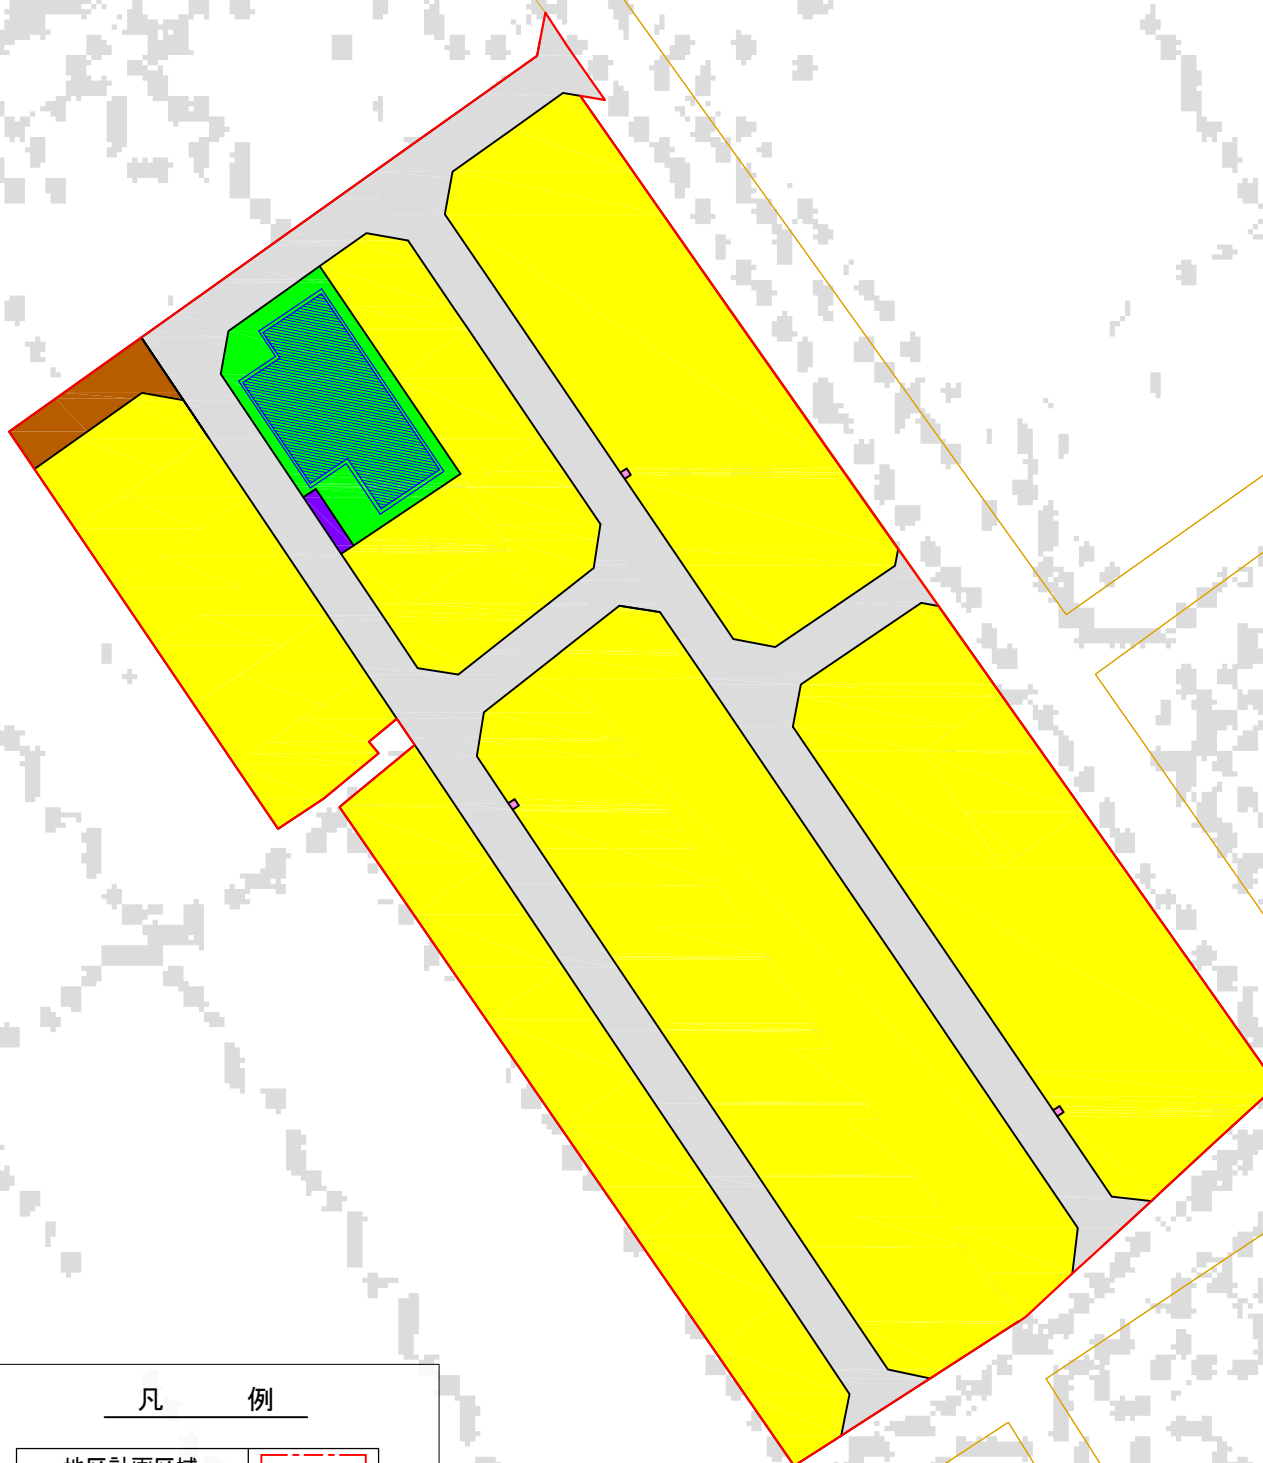


区域区分図 1/1000

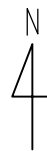

凡 例

地区計画区域	
住宅地区	
道路	
公園	
ゴミ集積庫用地	
消火栓器具庫用地	
公共用地	
調整池（地下式）	