


小舟木エコ村地区計画区域区分図

KBM 1
H=89.682

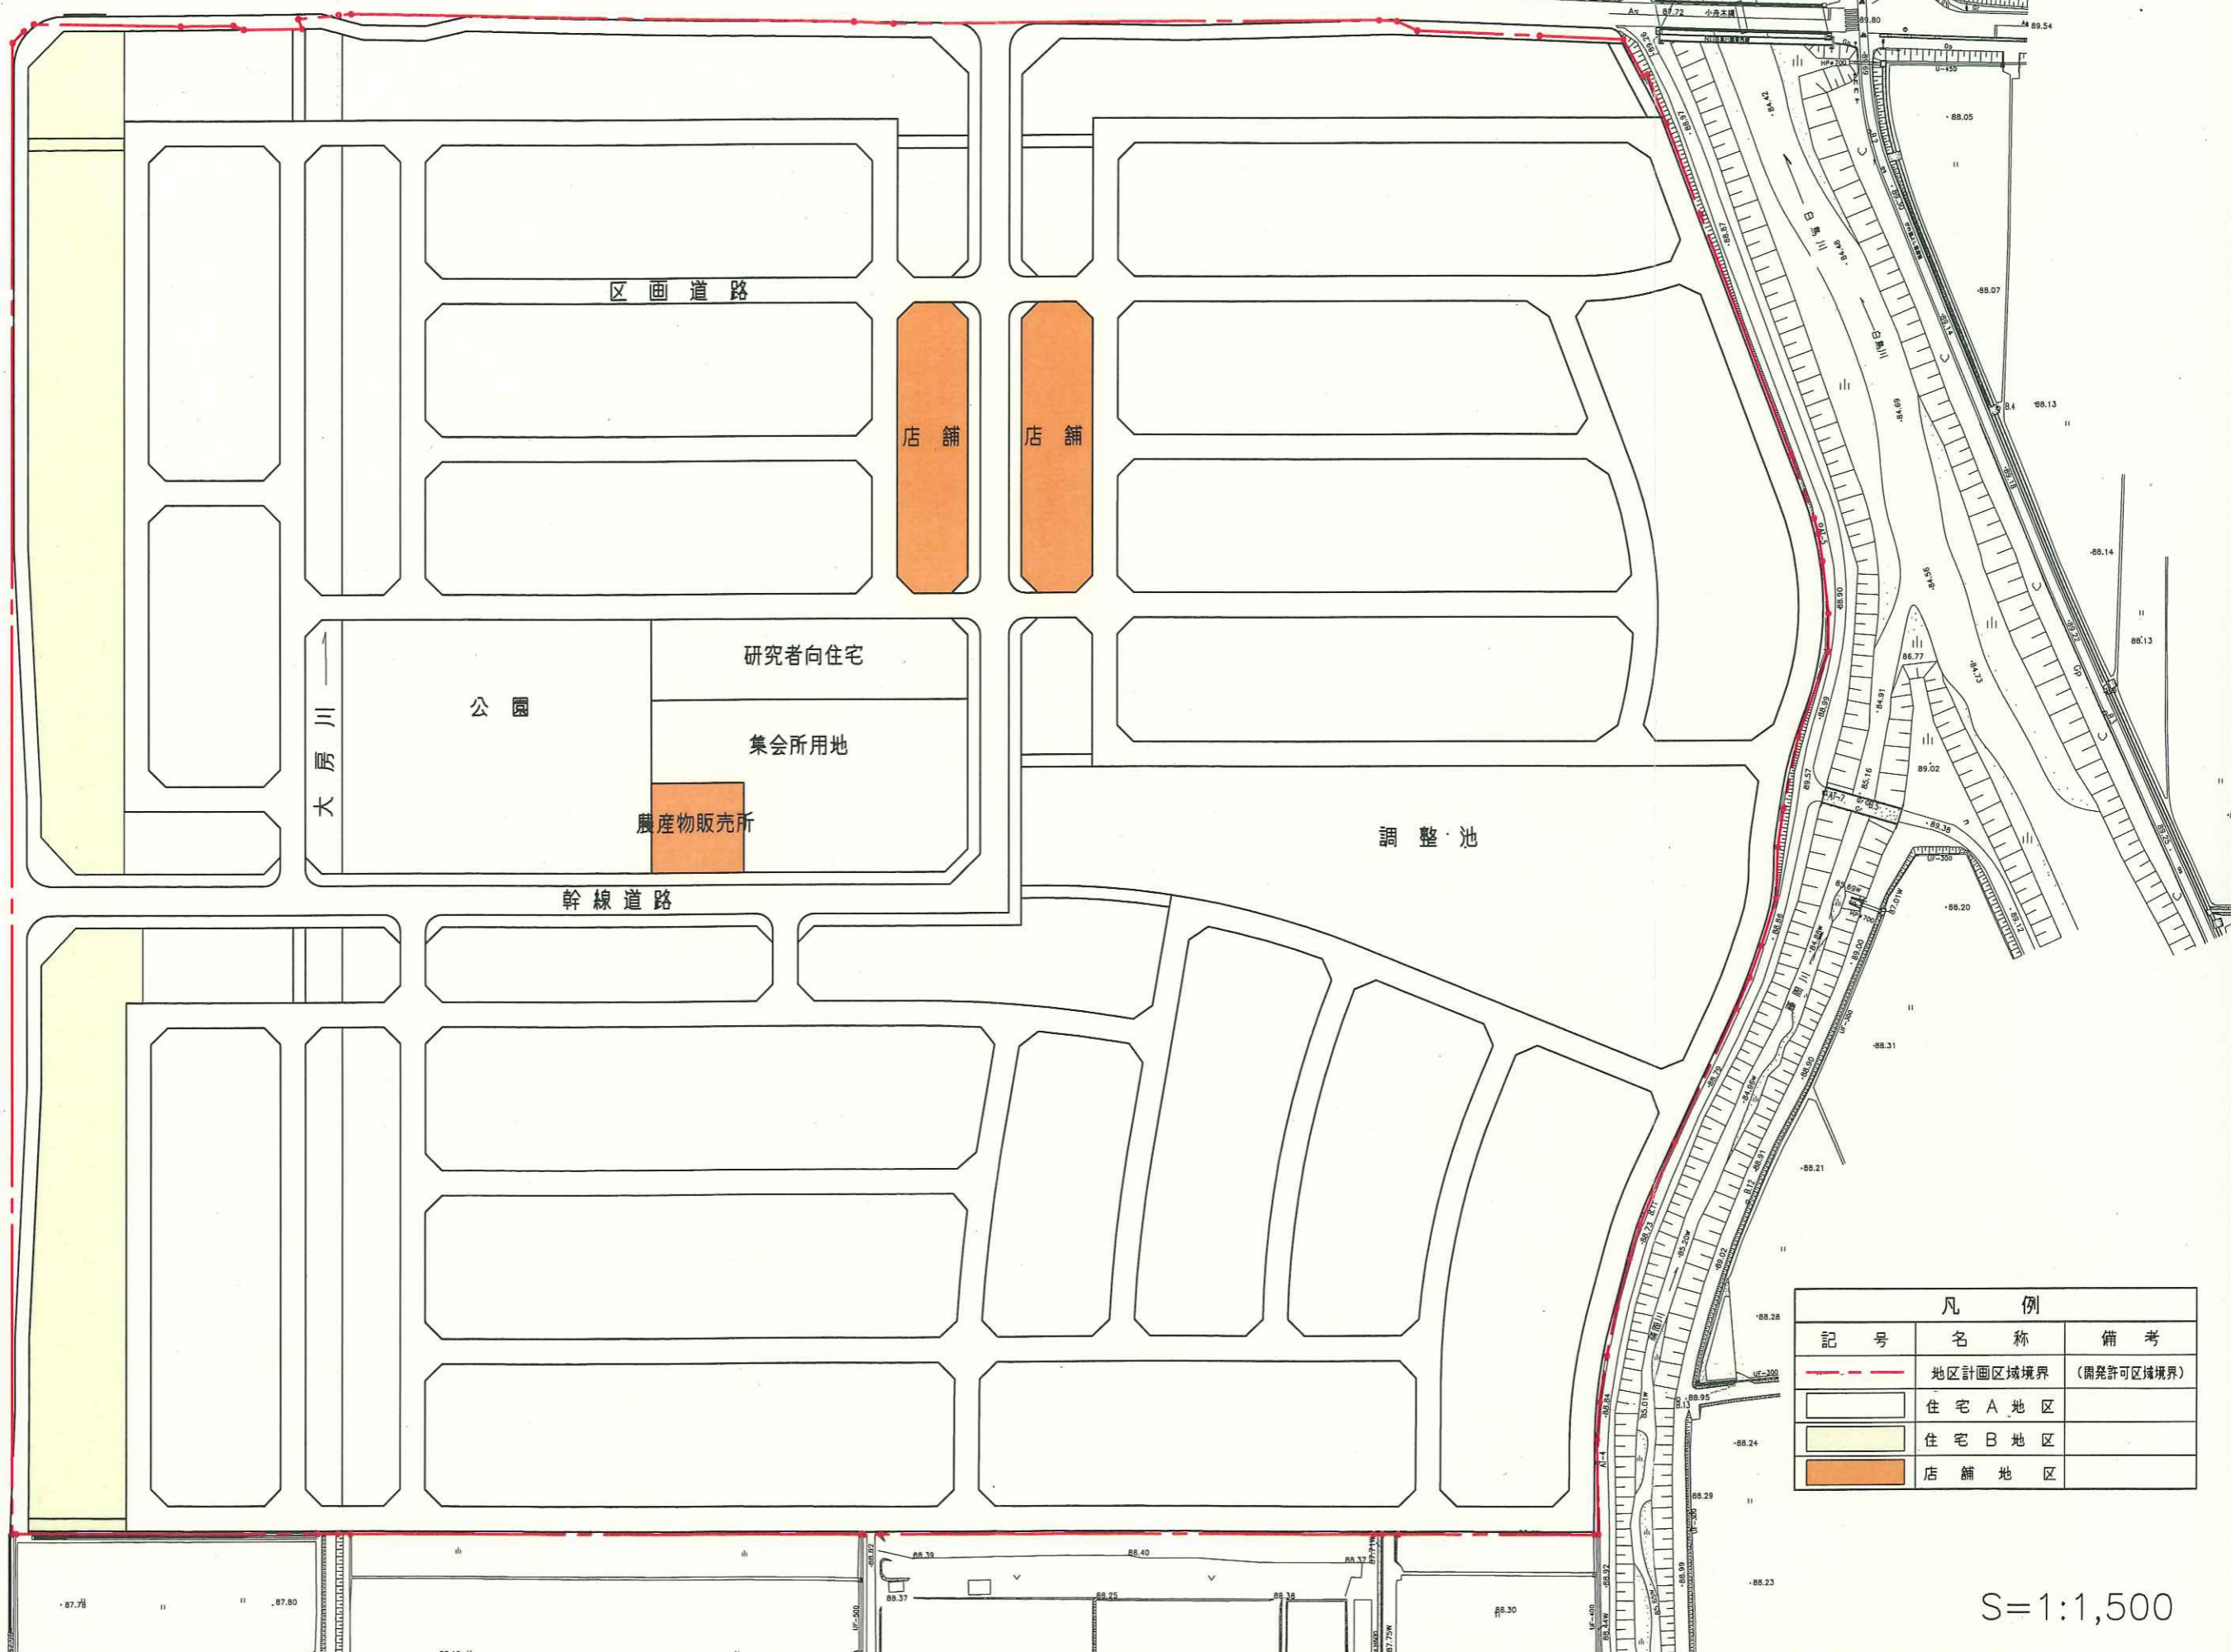

凡例		
記号	名称	備考
	地区計画区域境界	(開発許可区域境界)
	住宅A地区	
	住宅B地区	
	店舗地区	

S=1:1,500