
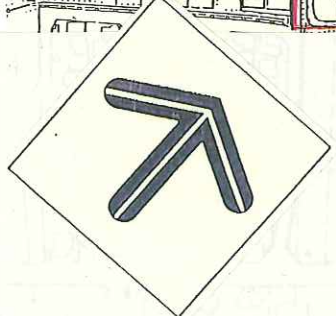


近江八幡駅南部地区地区計画計画図

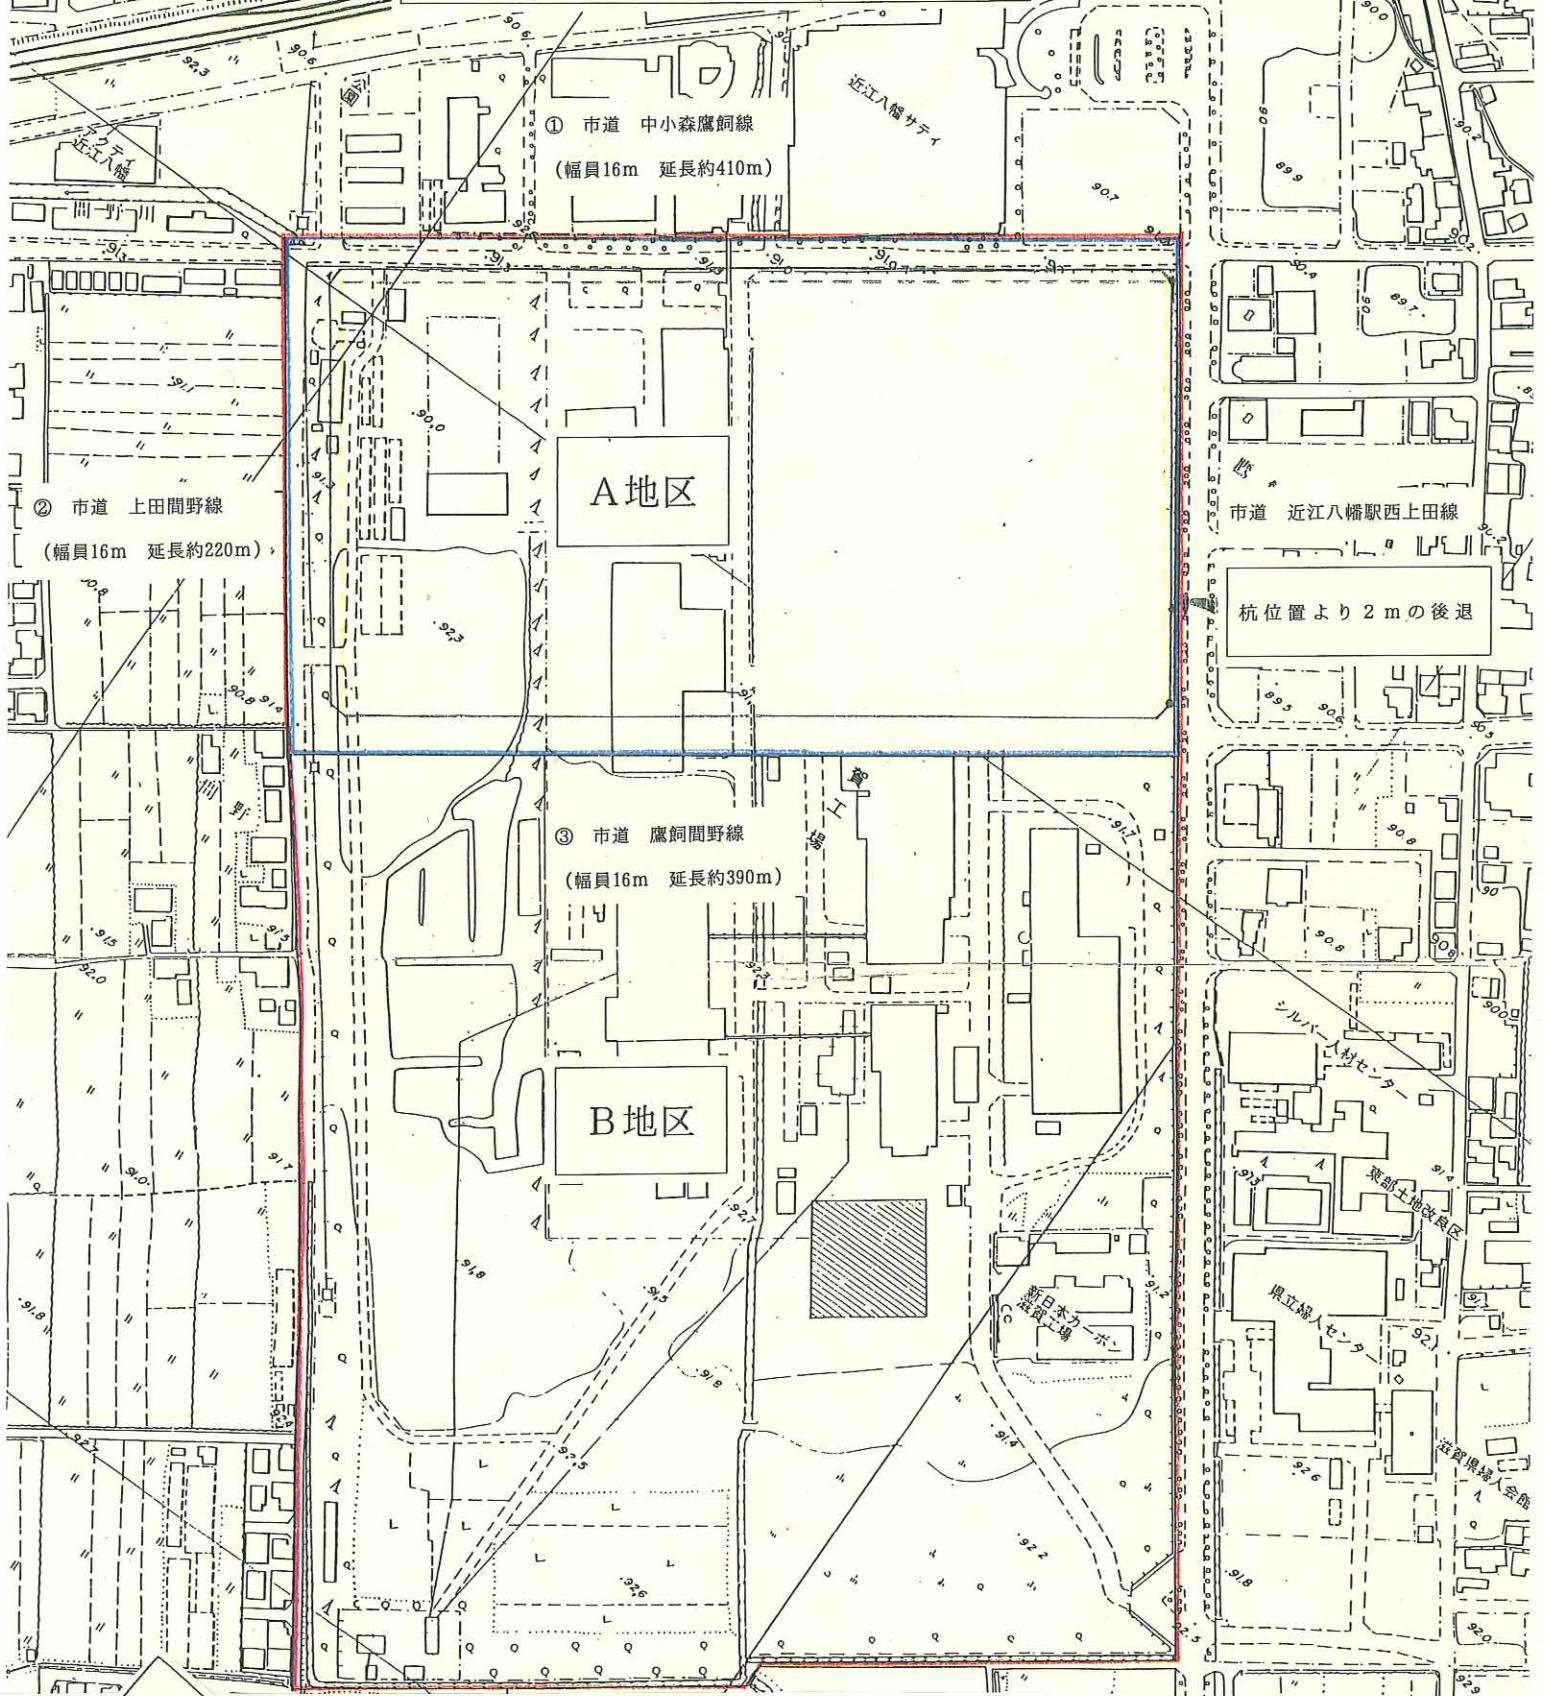

1 : 2,500

地区計画区域	
地区計画整備区域	
壁面後退距離(3.0m)	
壁面後退距離(2.0m)	