


計画図 (区域区分図)
S=1/1000

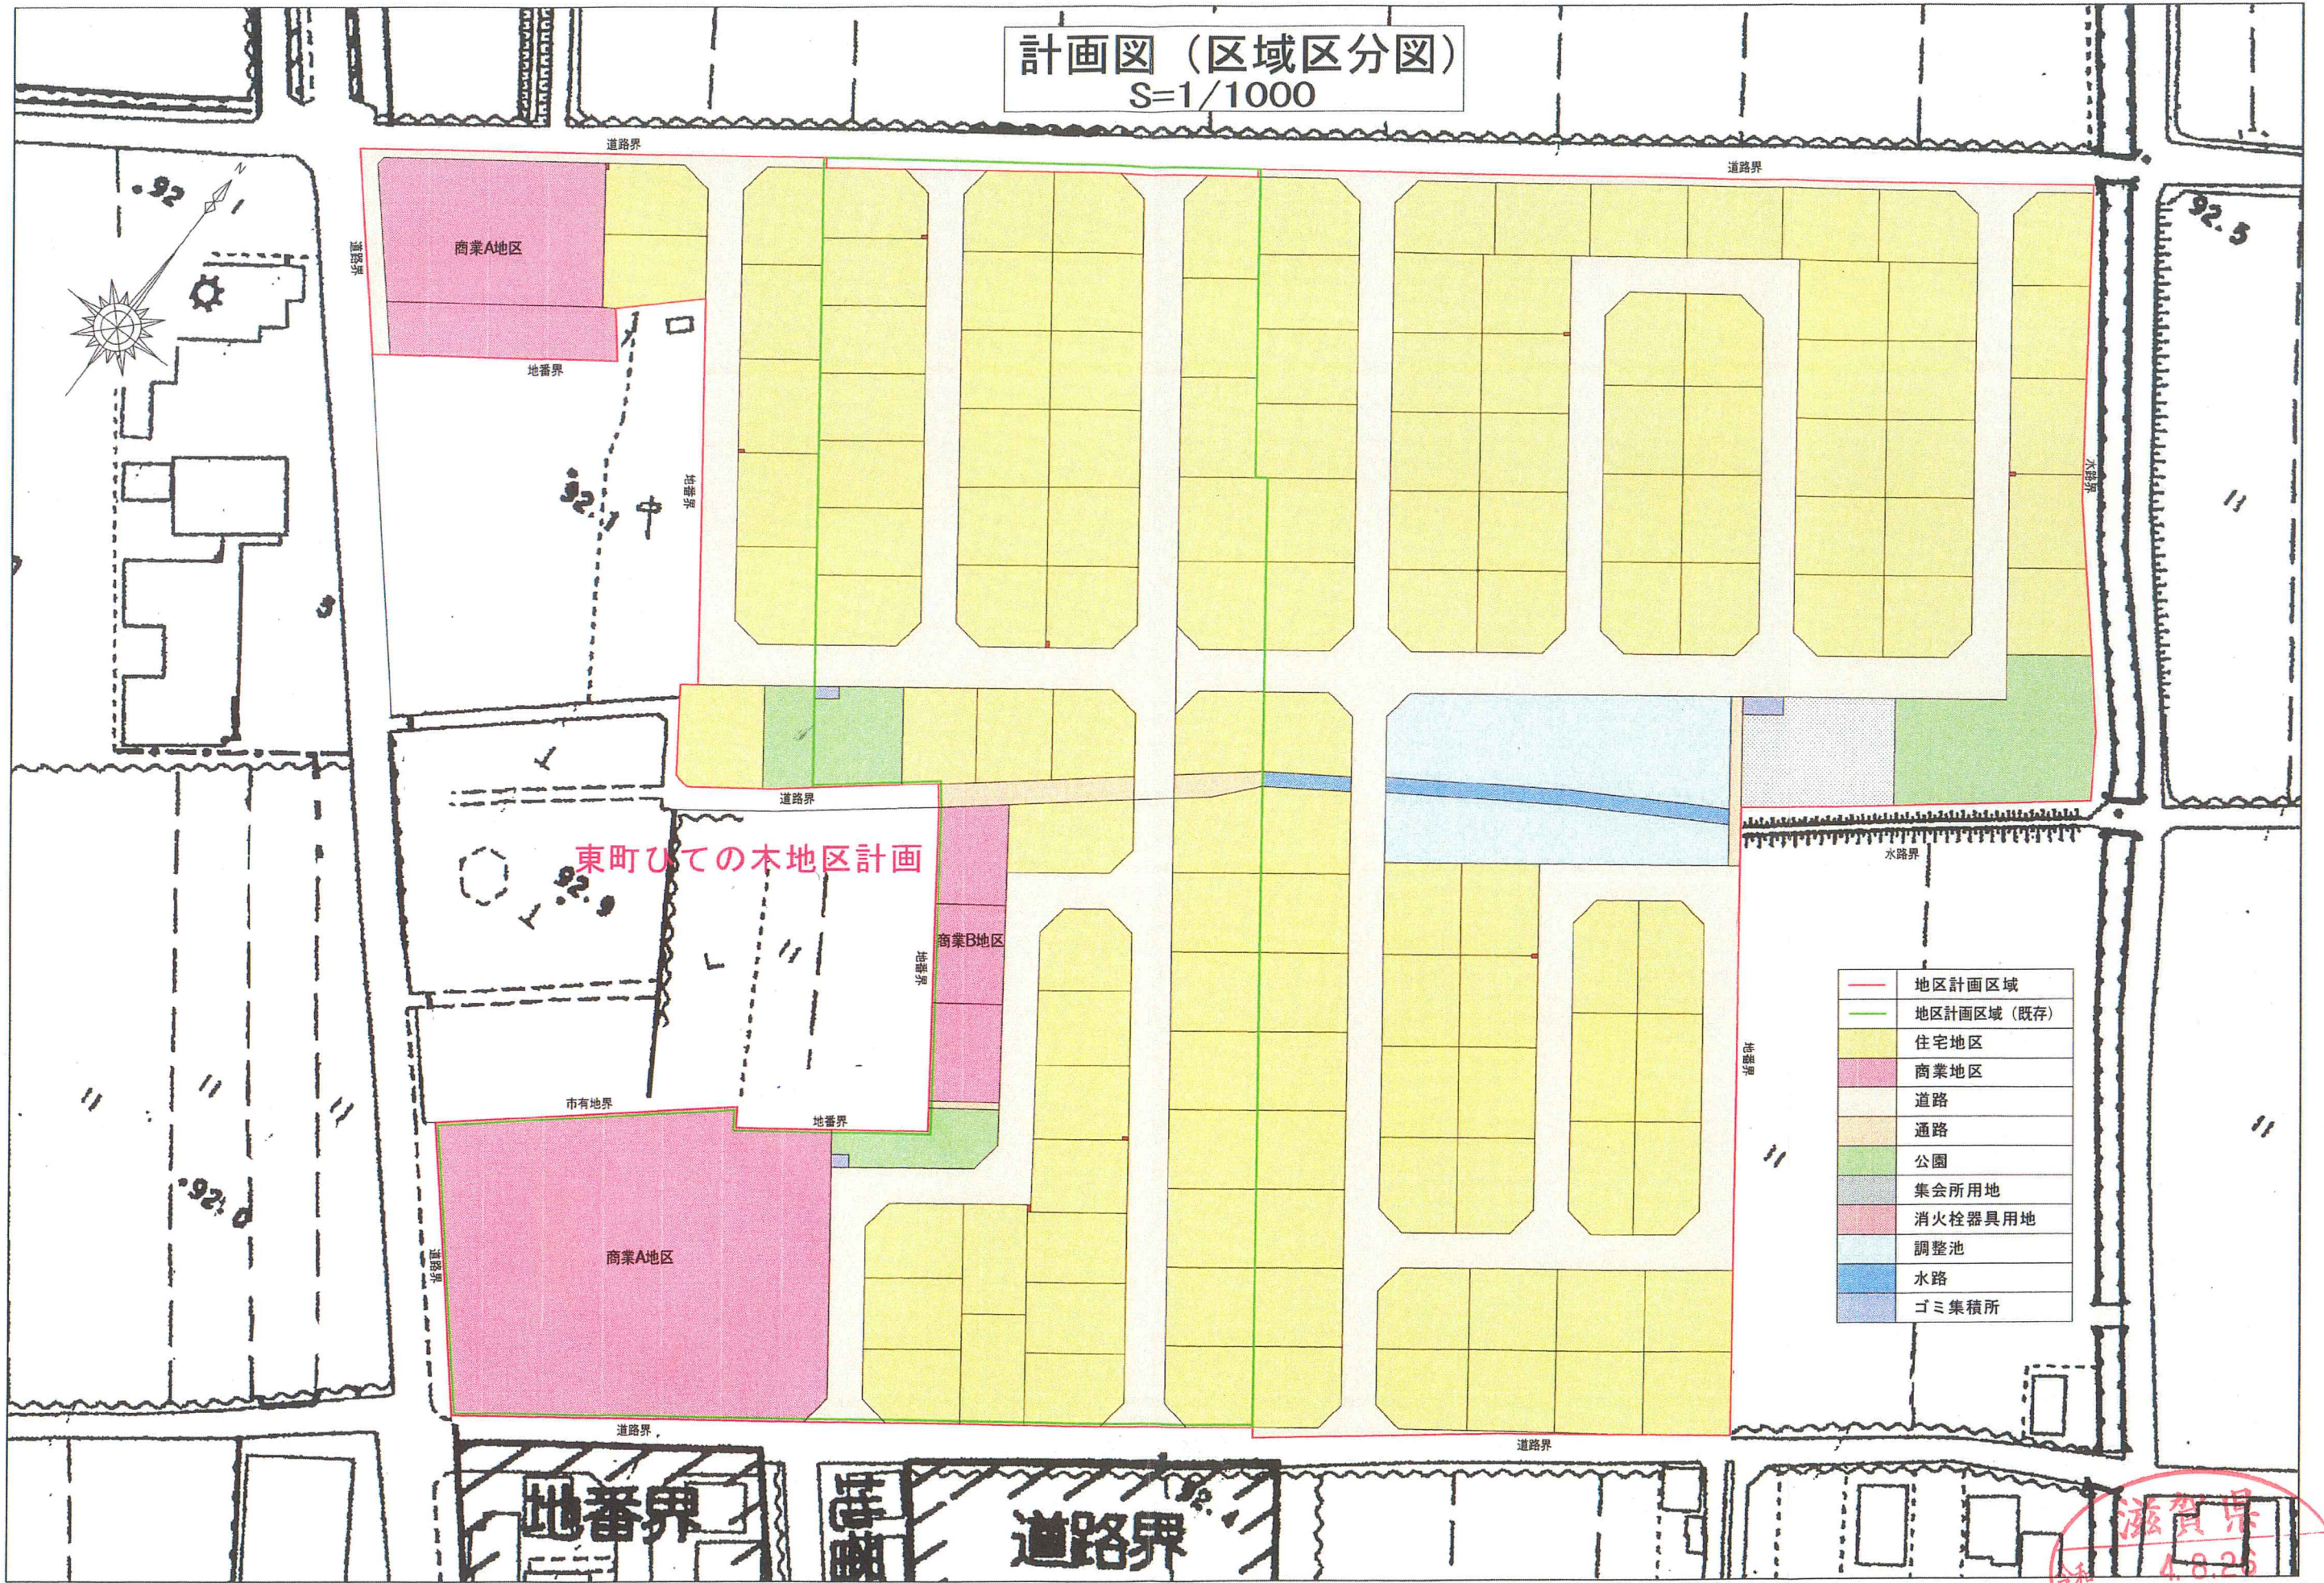

—	地区計画区域
—	地区計画区域 (既存)
 	住宅地区
 	商業地区
 	道路
 	通路
 	公園
 	集会所用地
 	消火栓器具用地
 	調整池
 	水路
 	ゴミ集積所

東町ひての本地区計画

滋賀県
令和4.8.26
確認