


総活図


加茂町南代地区計画

(都市計画図 1/25,000)

平成 21年 3月
確認

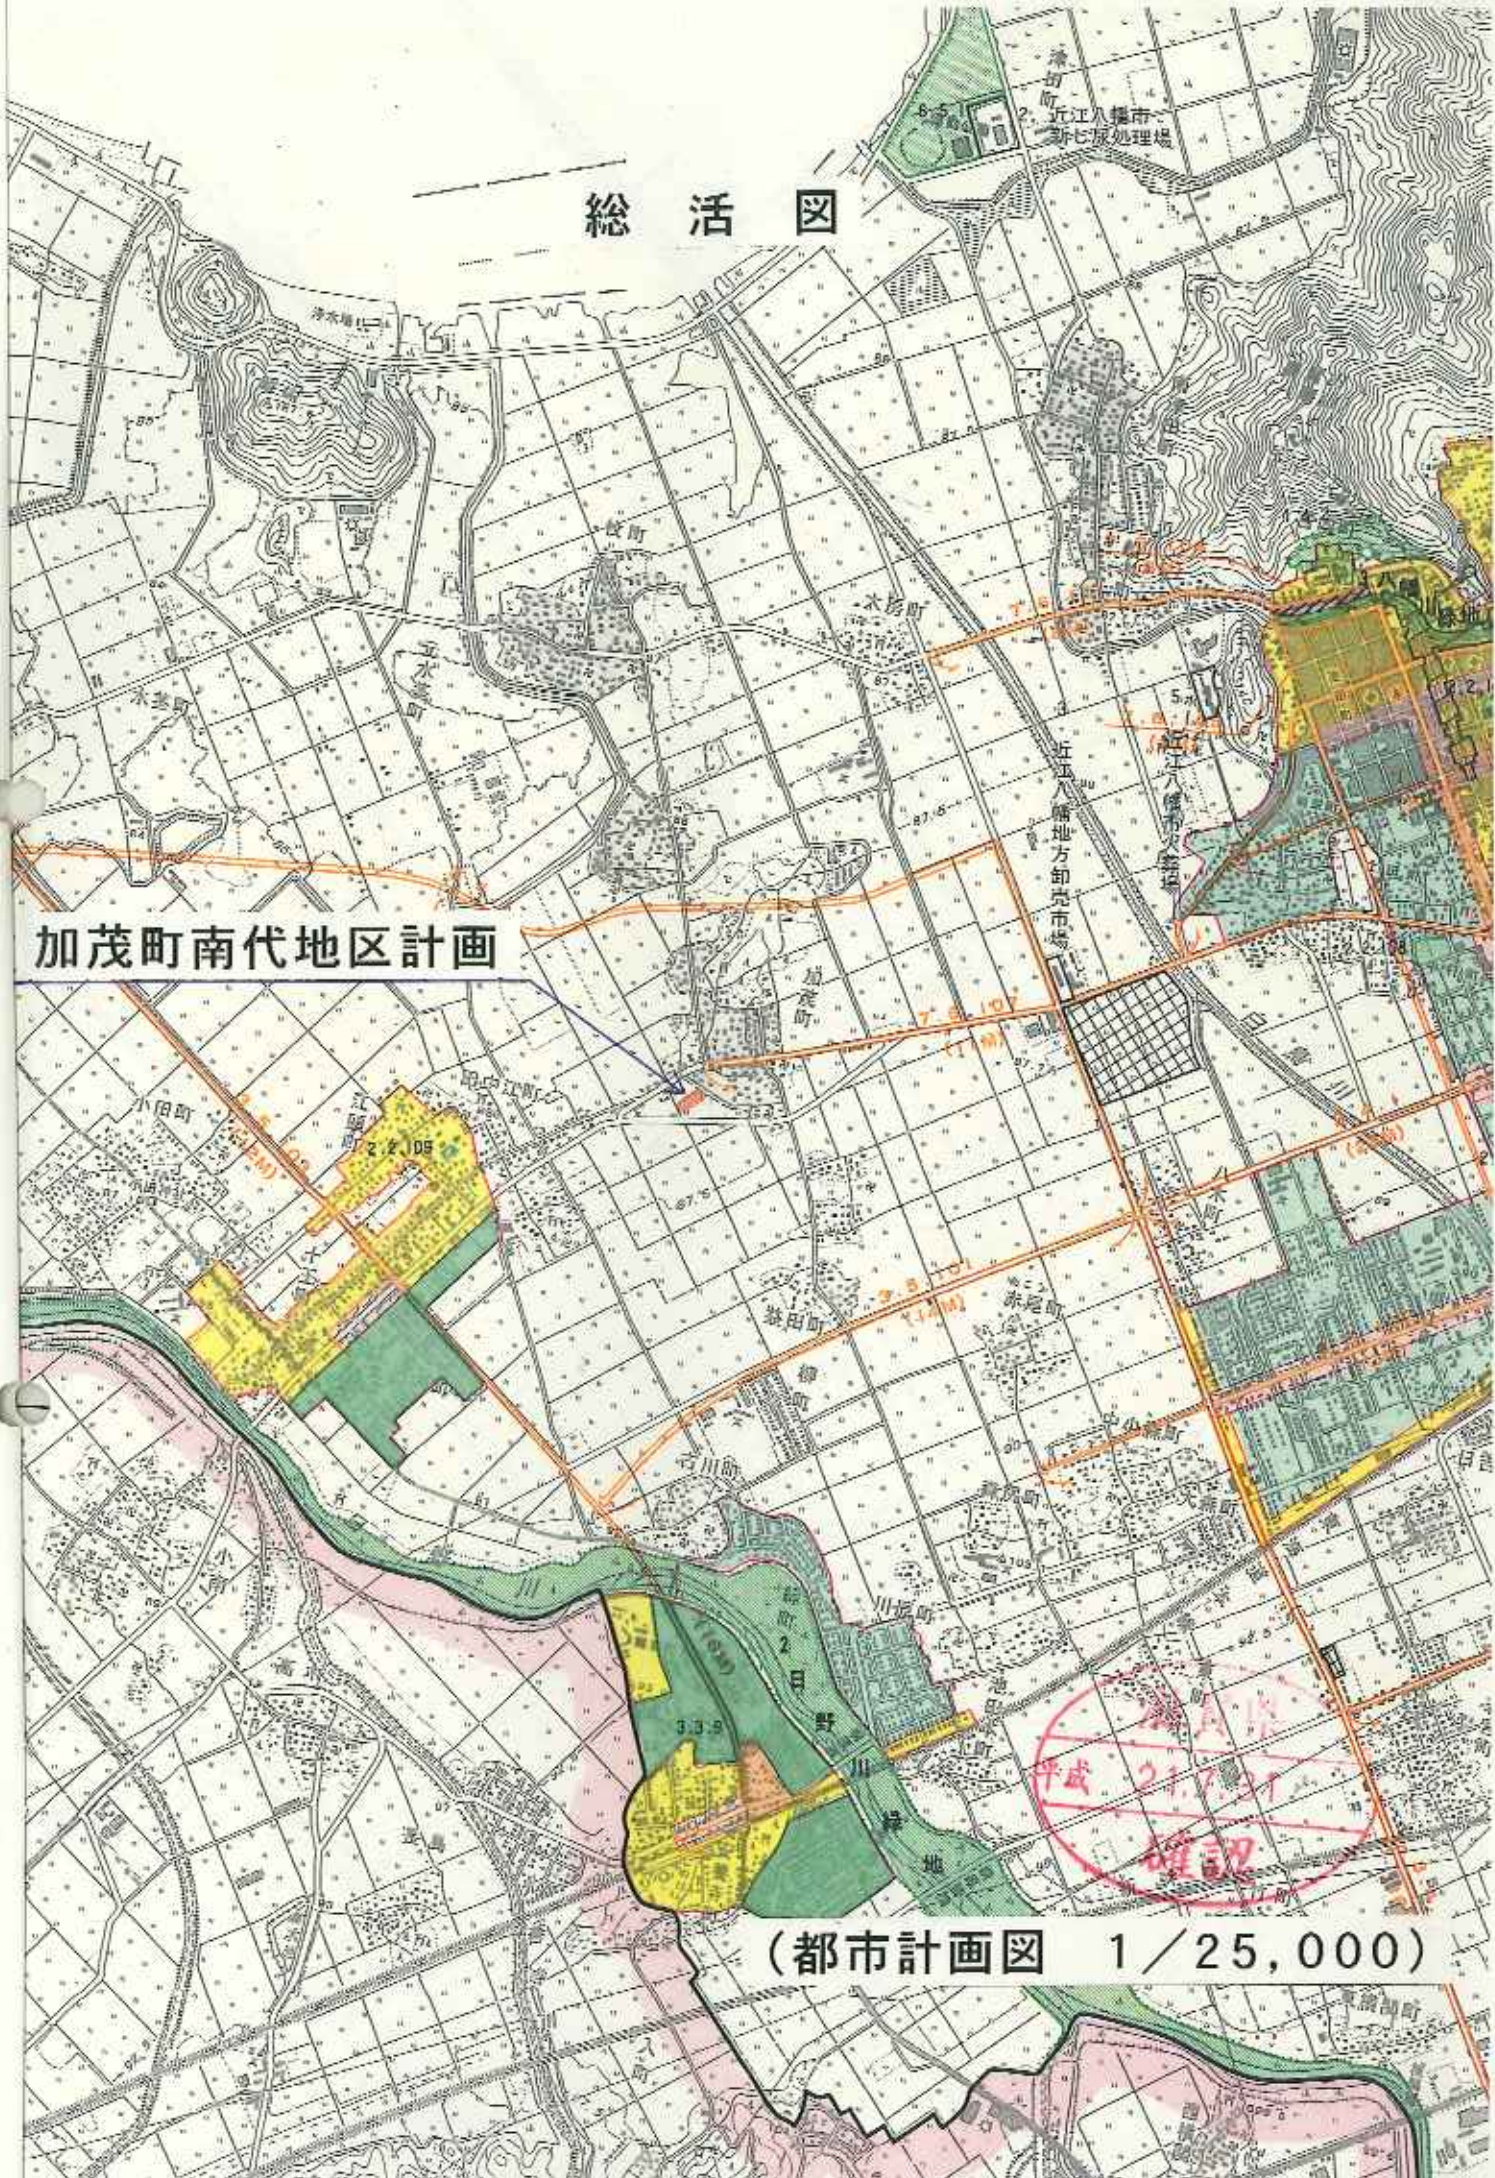


加茂町南代地区計画位置図

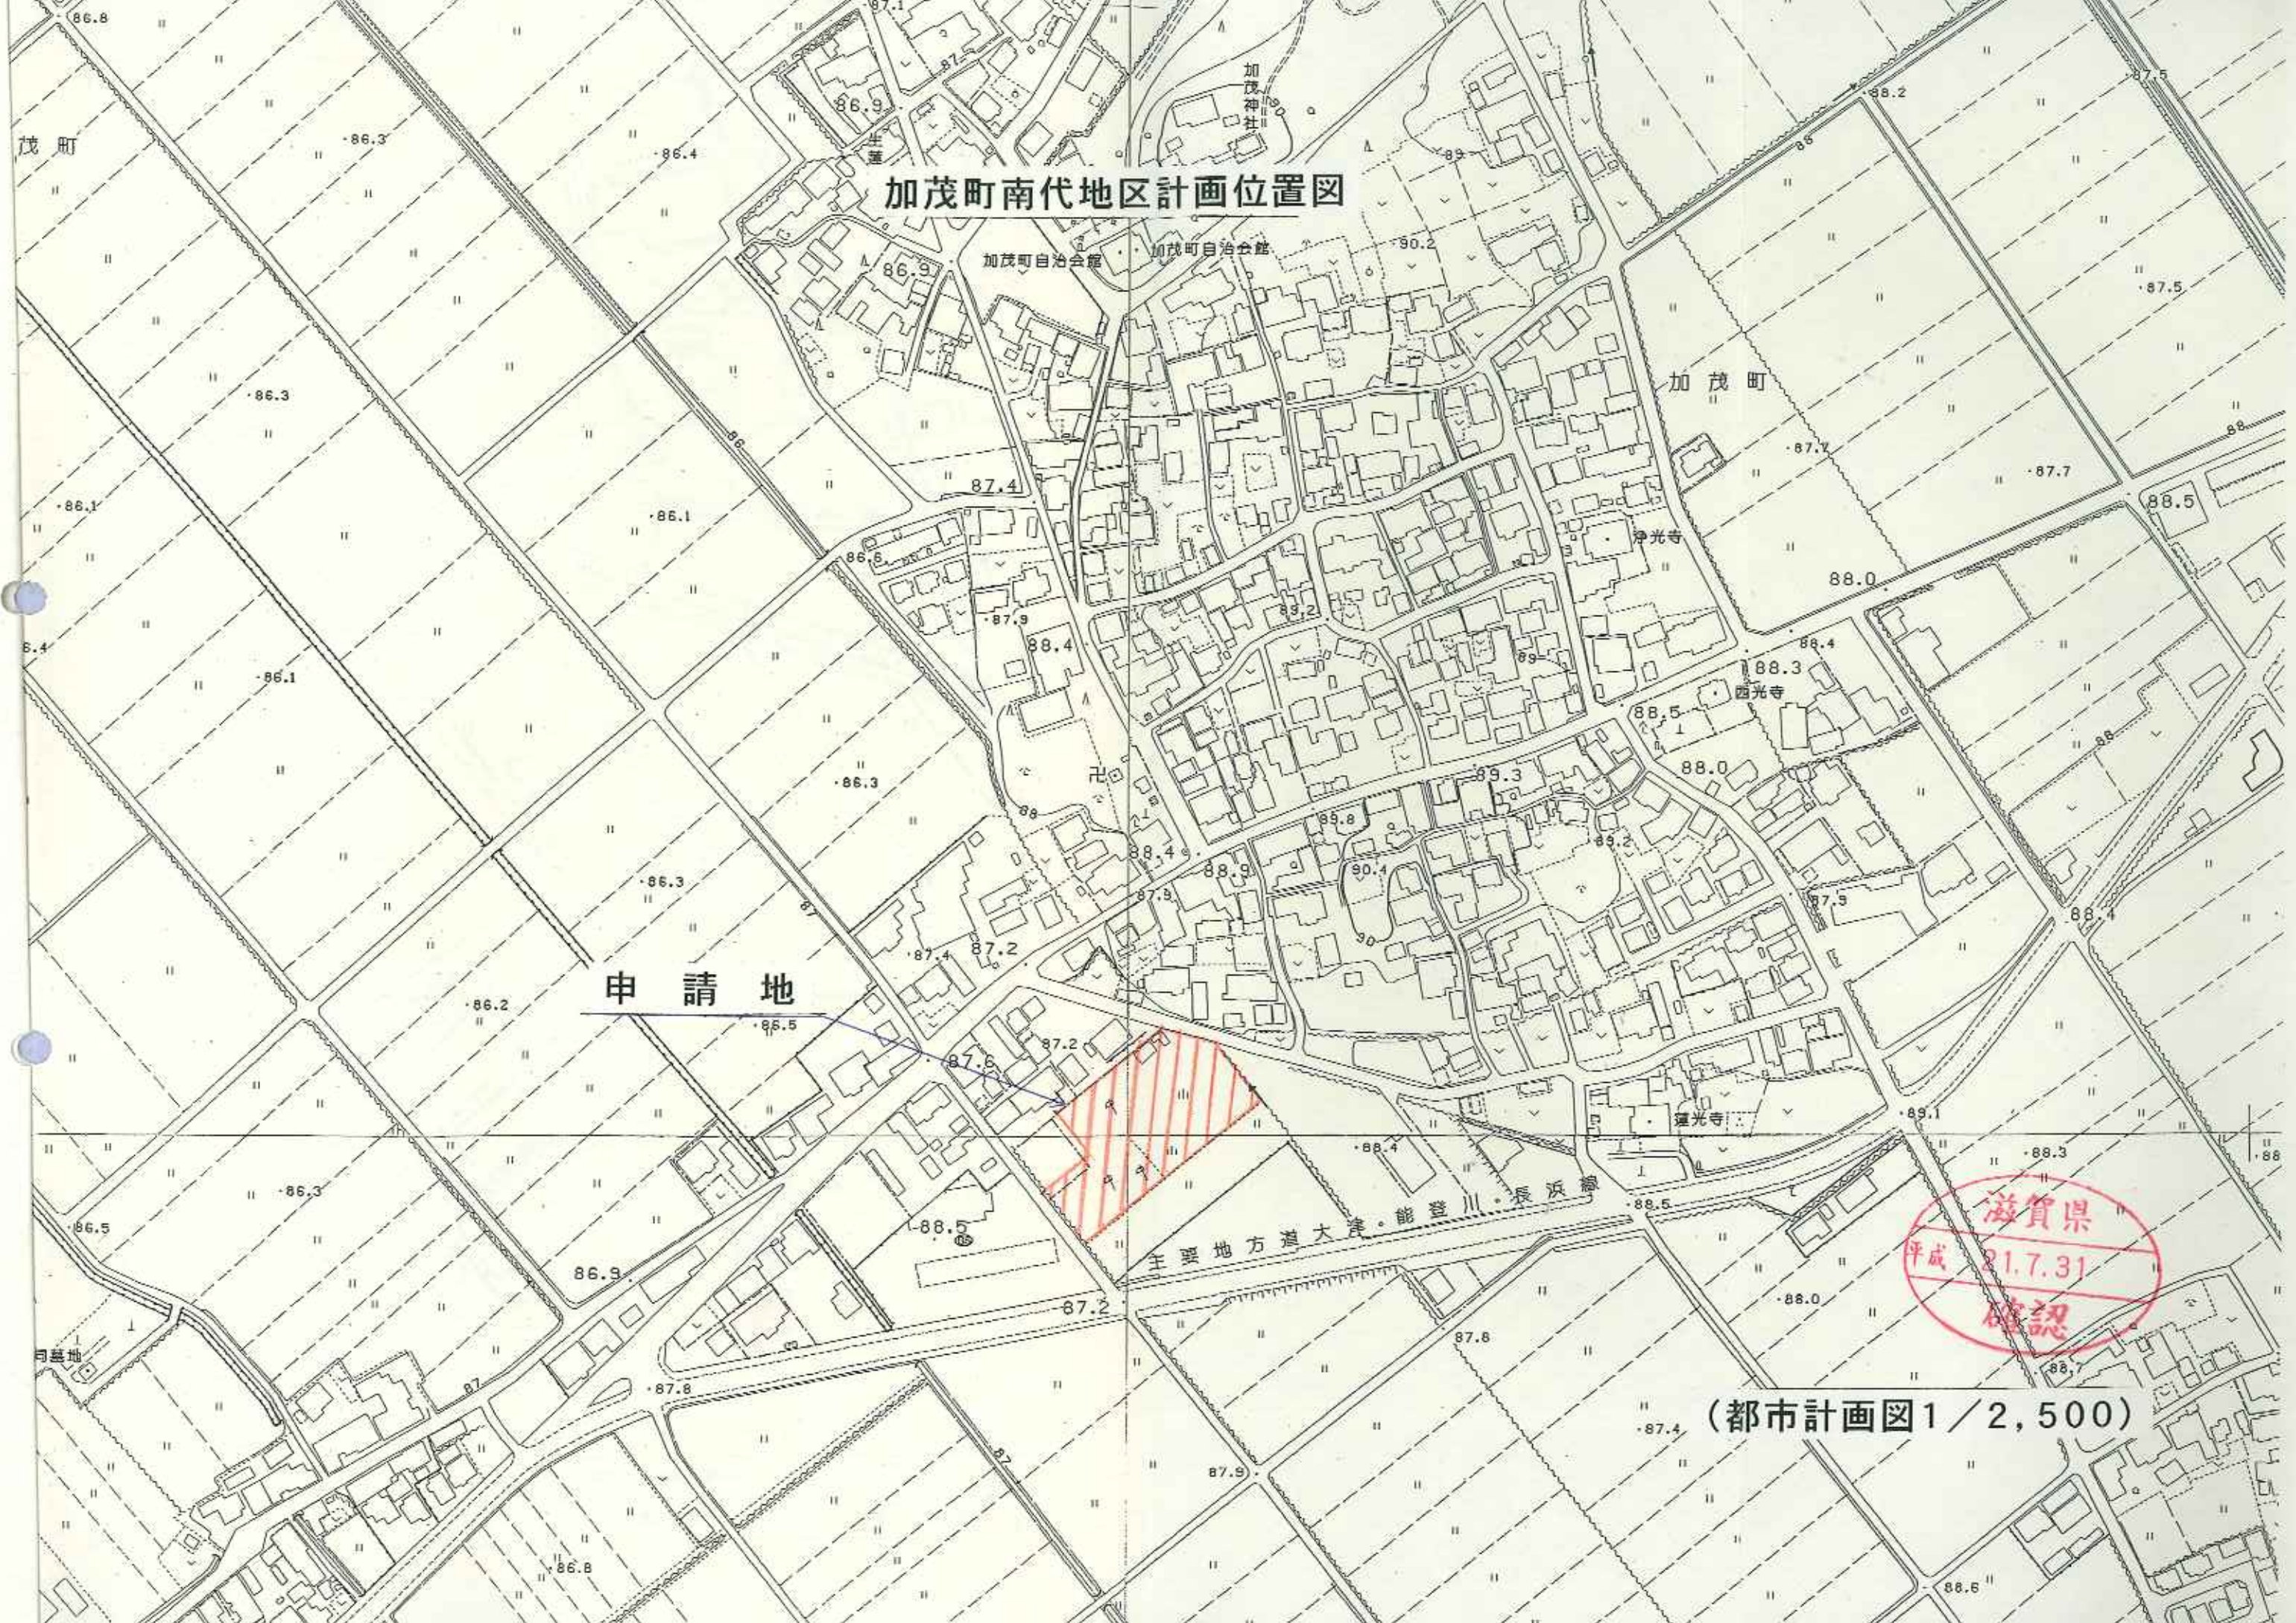

申請地

(都市計画図1/2,500)

滋賀県
平成 21.7.31
確認

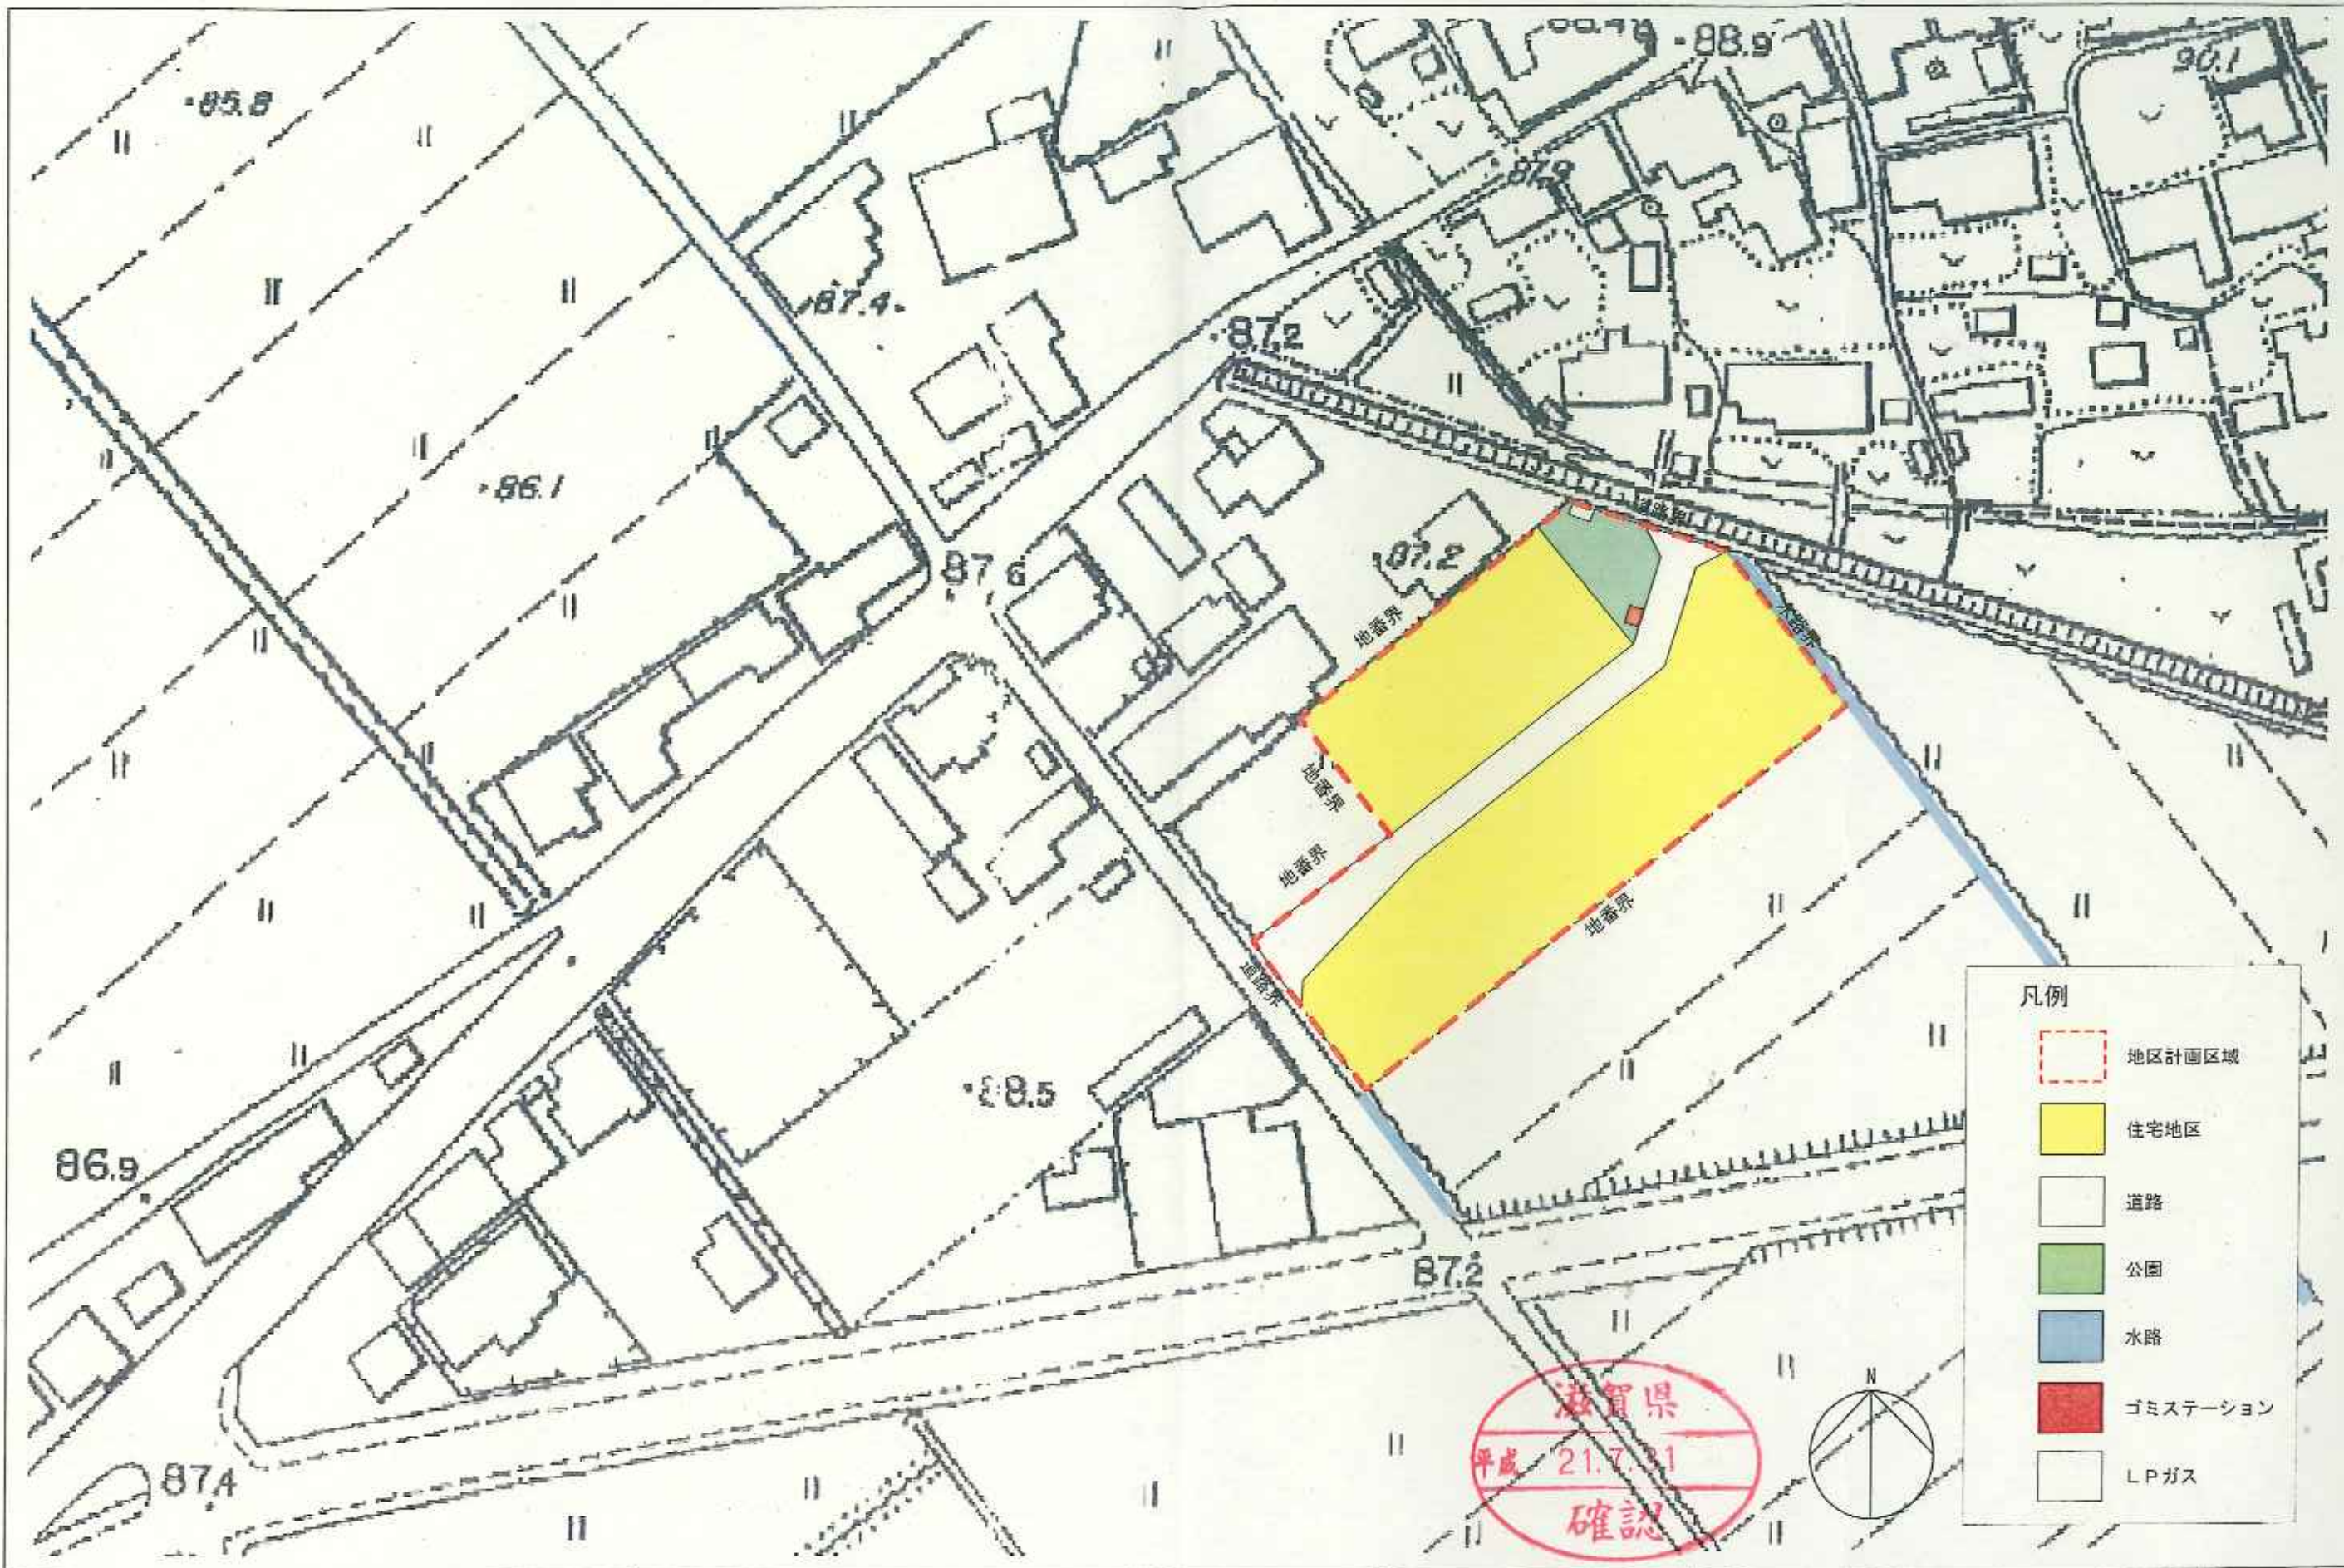

凡例

- 地区計画区域
- 住宅地区
- 道路
- 公園
- 水路
- ゴミステーション
- LPガス

滋賀県
平成 21.7.31
確認



DATA	加茂町南代地区計画	
DRAFT	図名 区域区分図	縮尺 1:1000