


観光・物産振興モデル地区計画 計画区域と地区施設の配置

縮尺: 1/2500

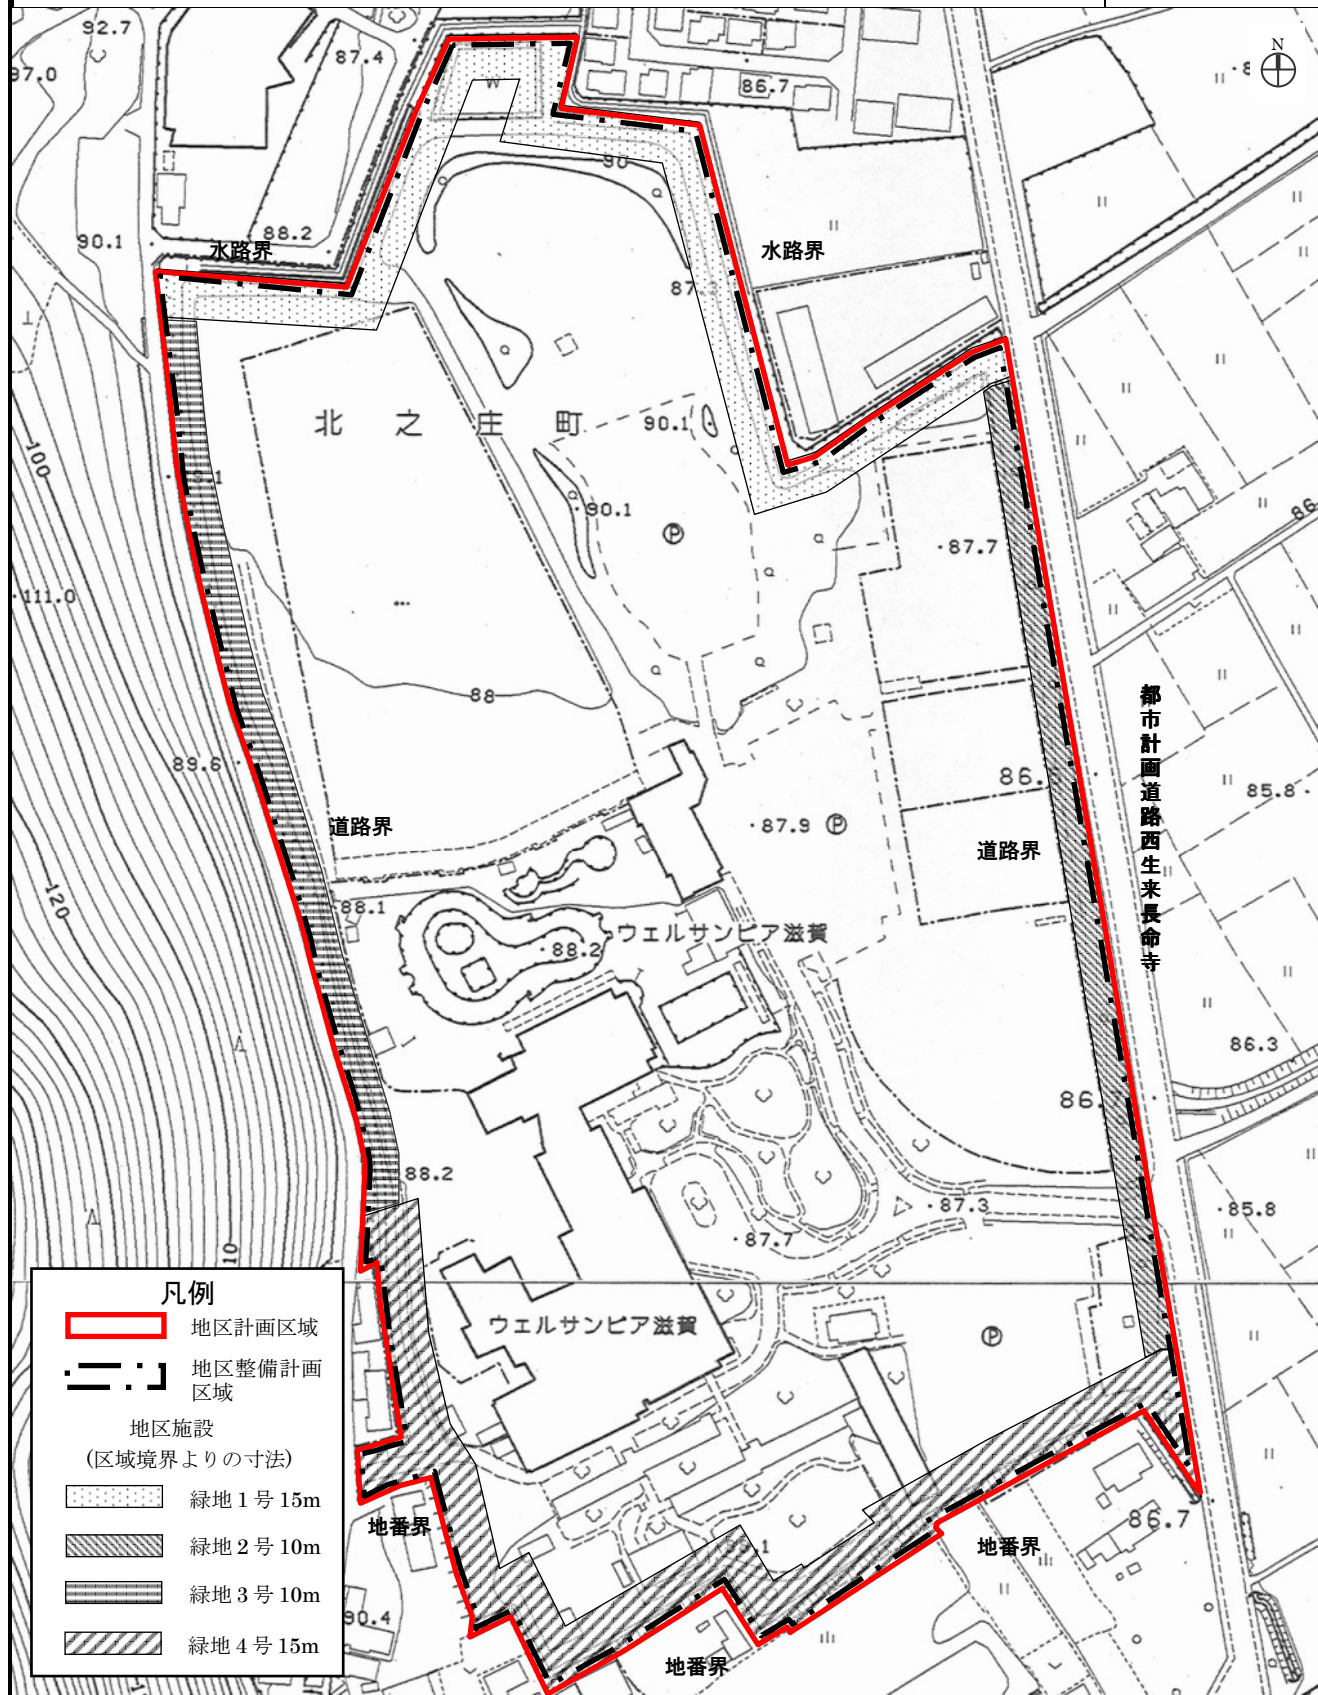

縮尺: 1/2500

