



# 計画図

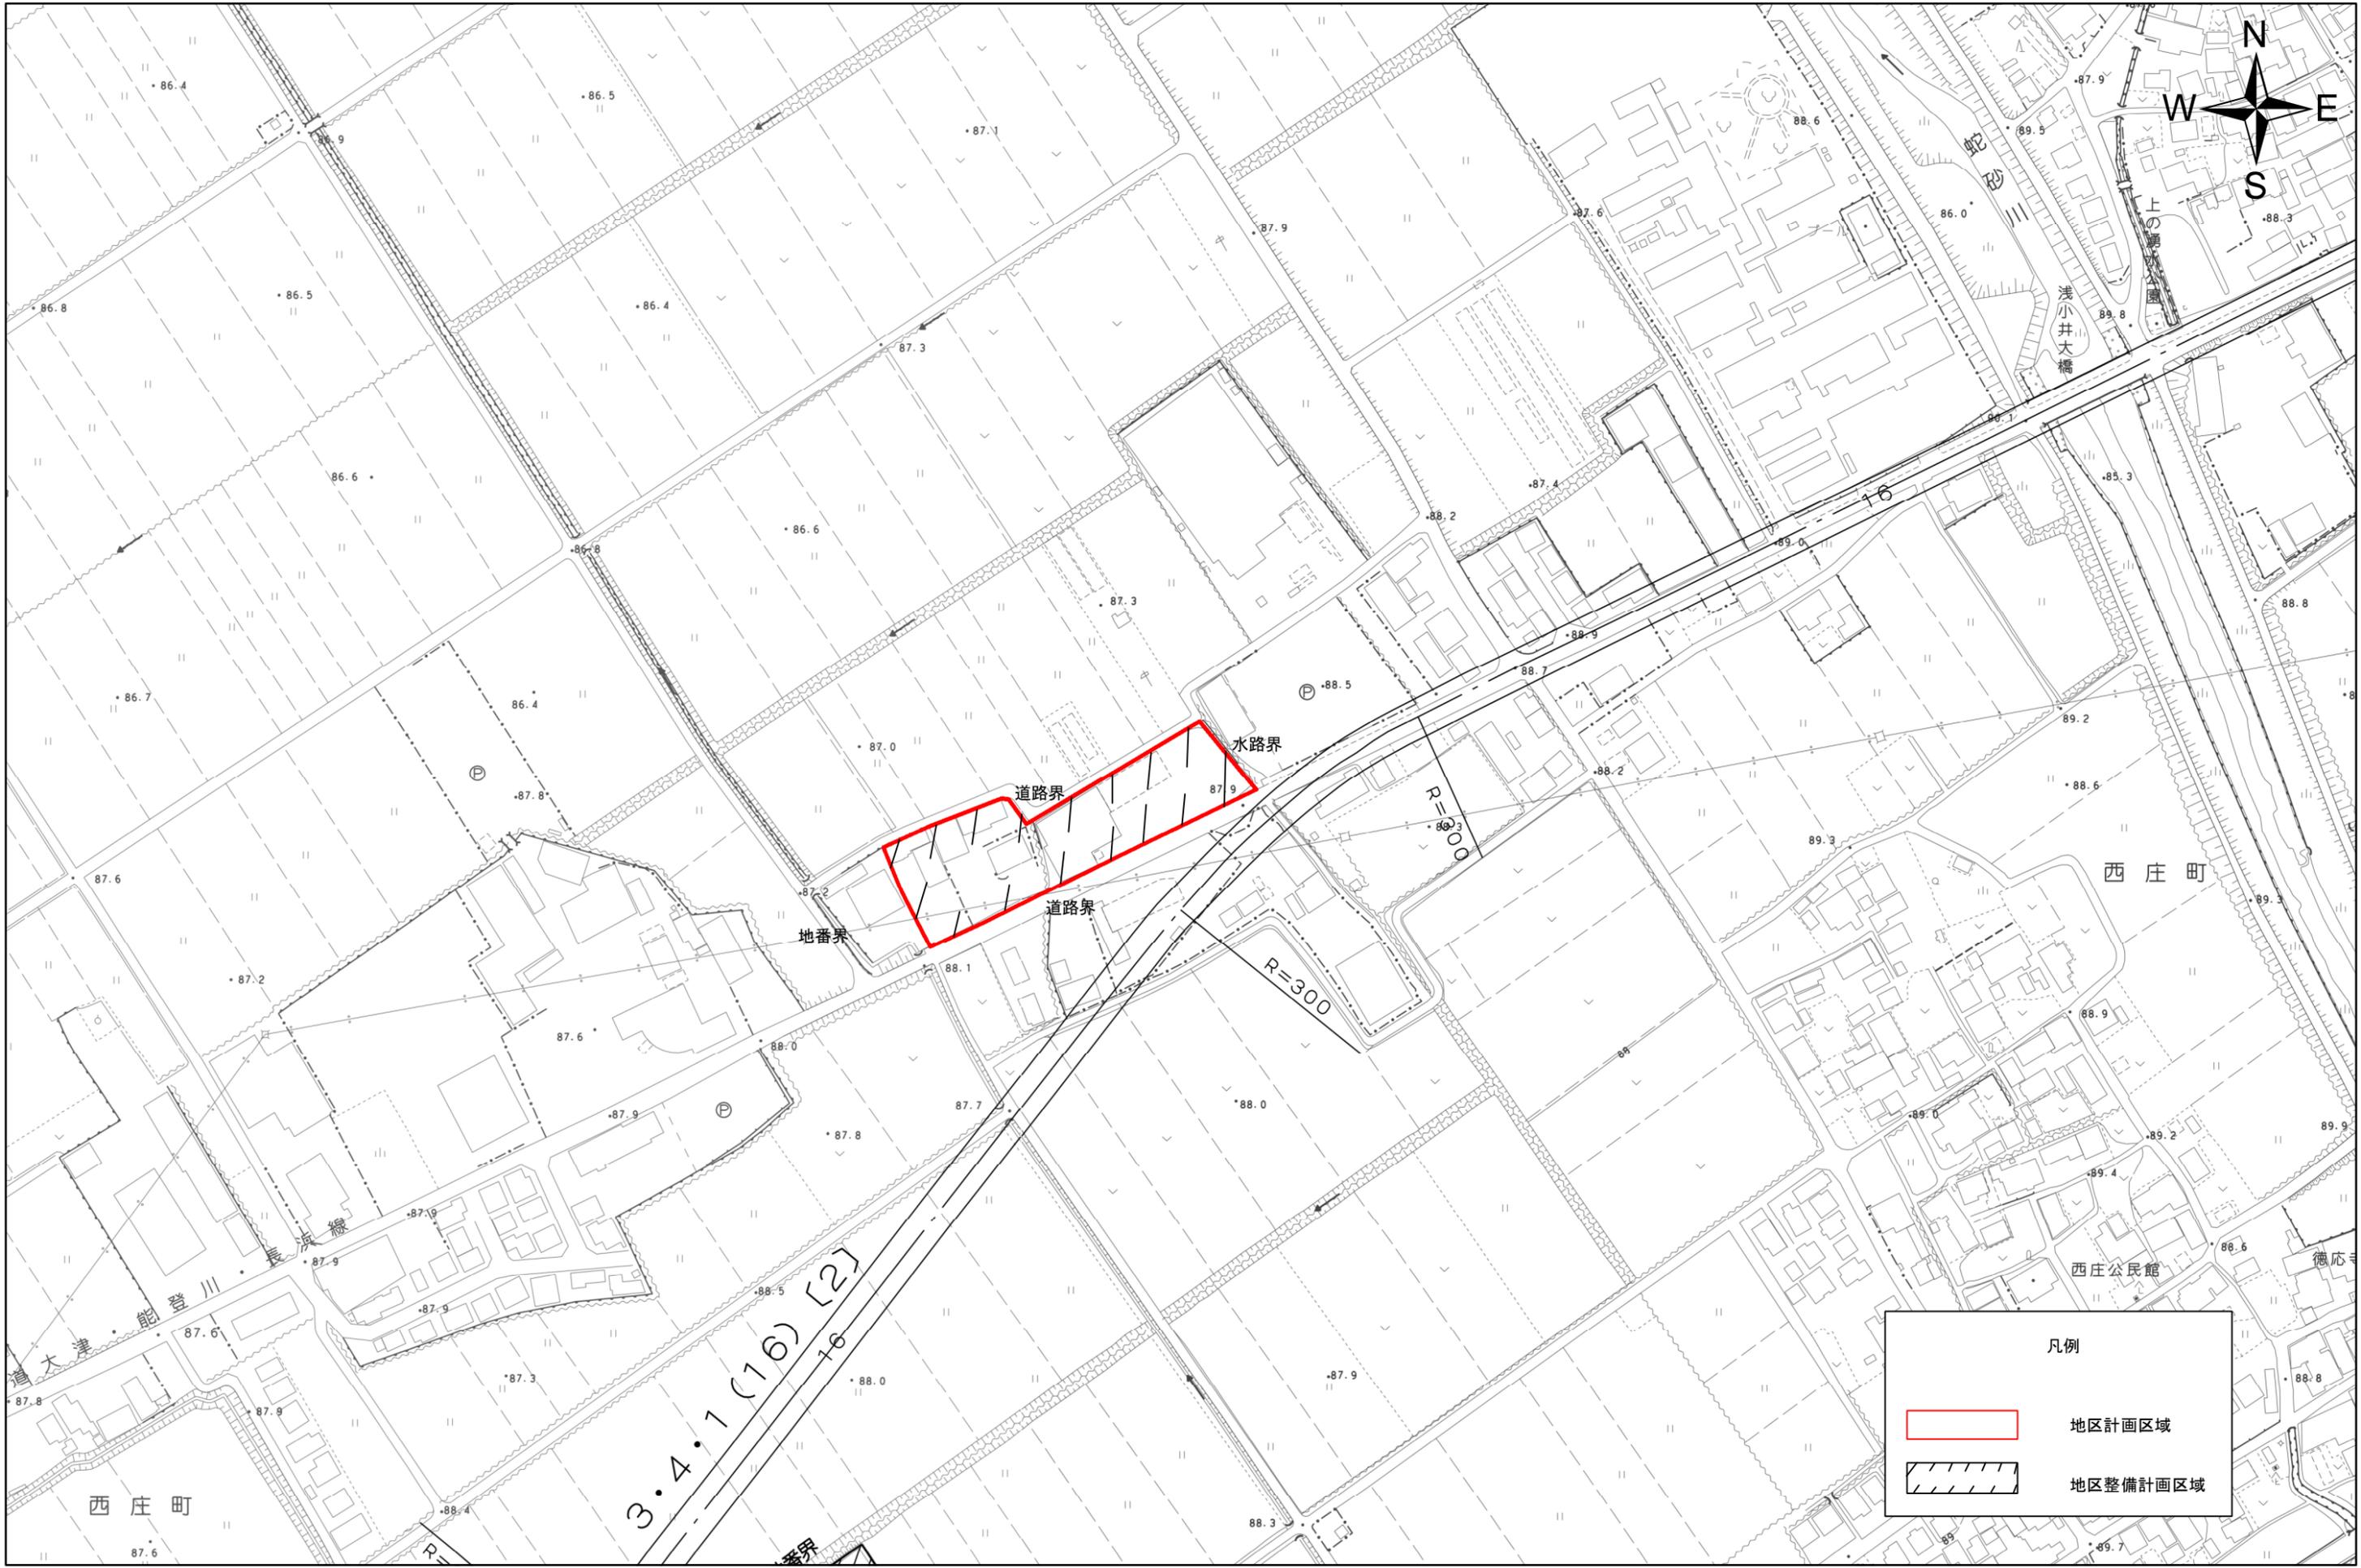

## 凡例

- 地区計画区域
- 地区整備計画区域

1:2,500

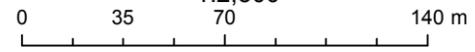

西庄町

西庄町

西庄公民館

浅小井大橋

3.4.7 (16) [2]

水路界

道路界

道路界

地番界

R=600

R=300

能登川

大津

徳成