


# 区域区分図

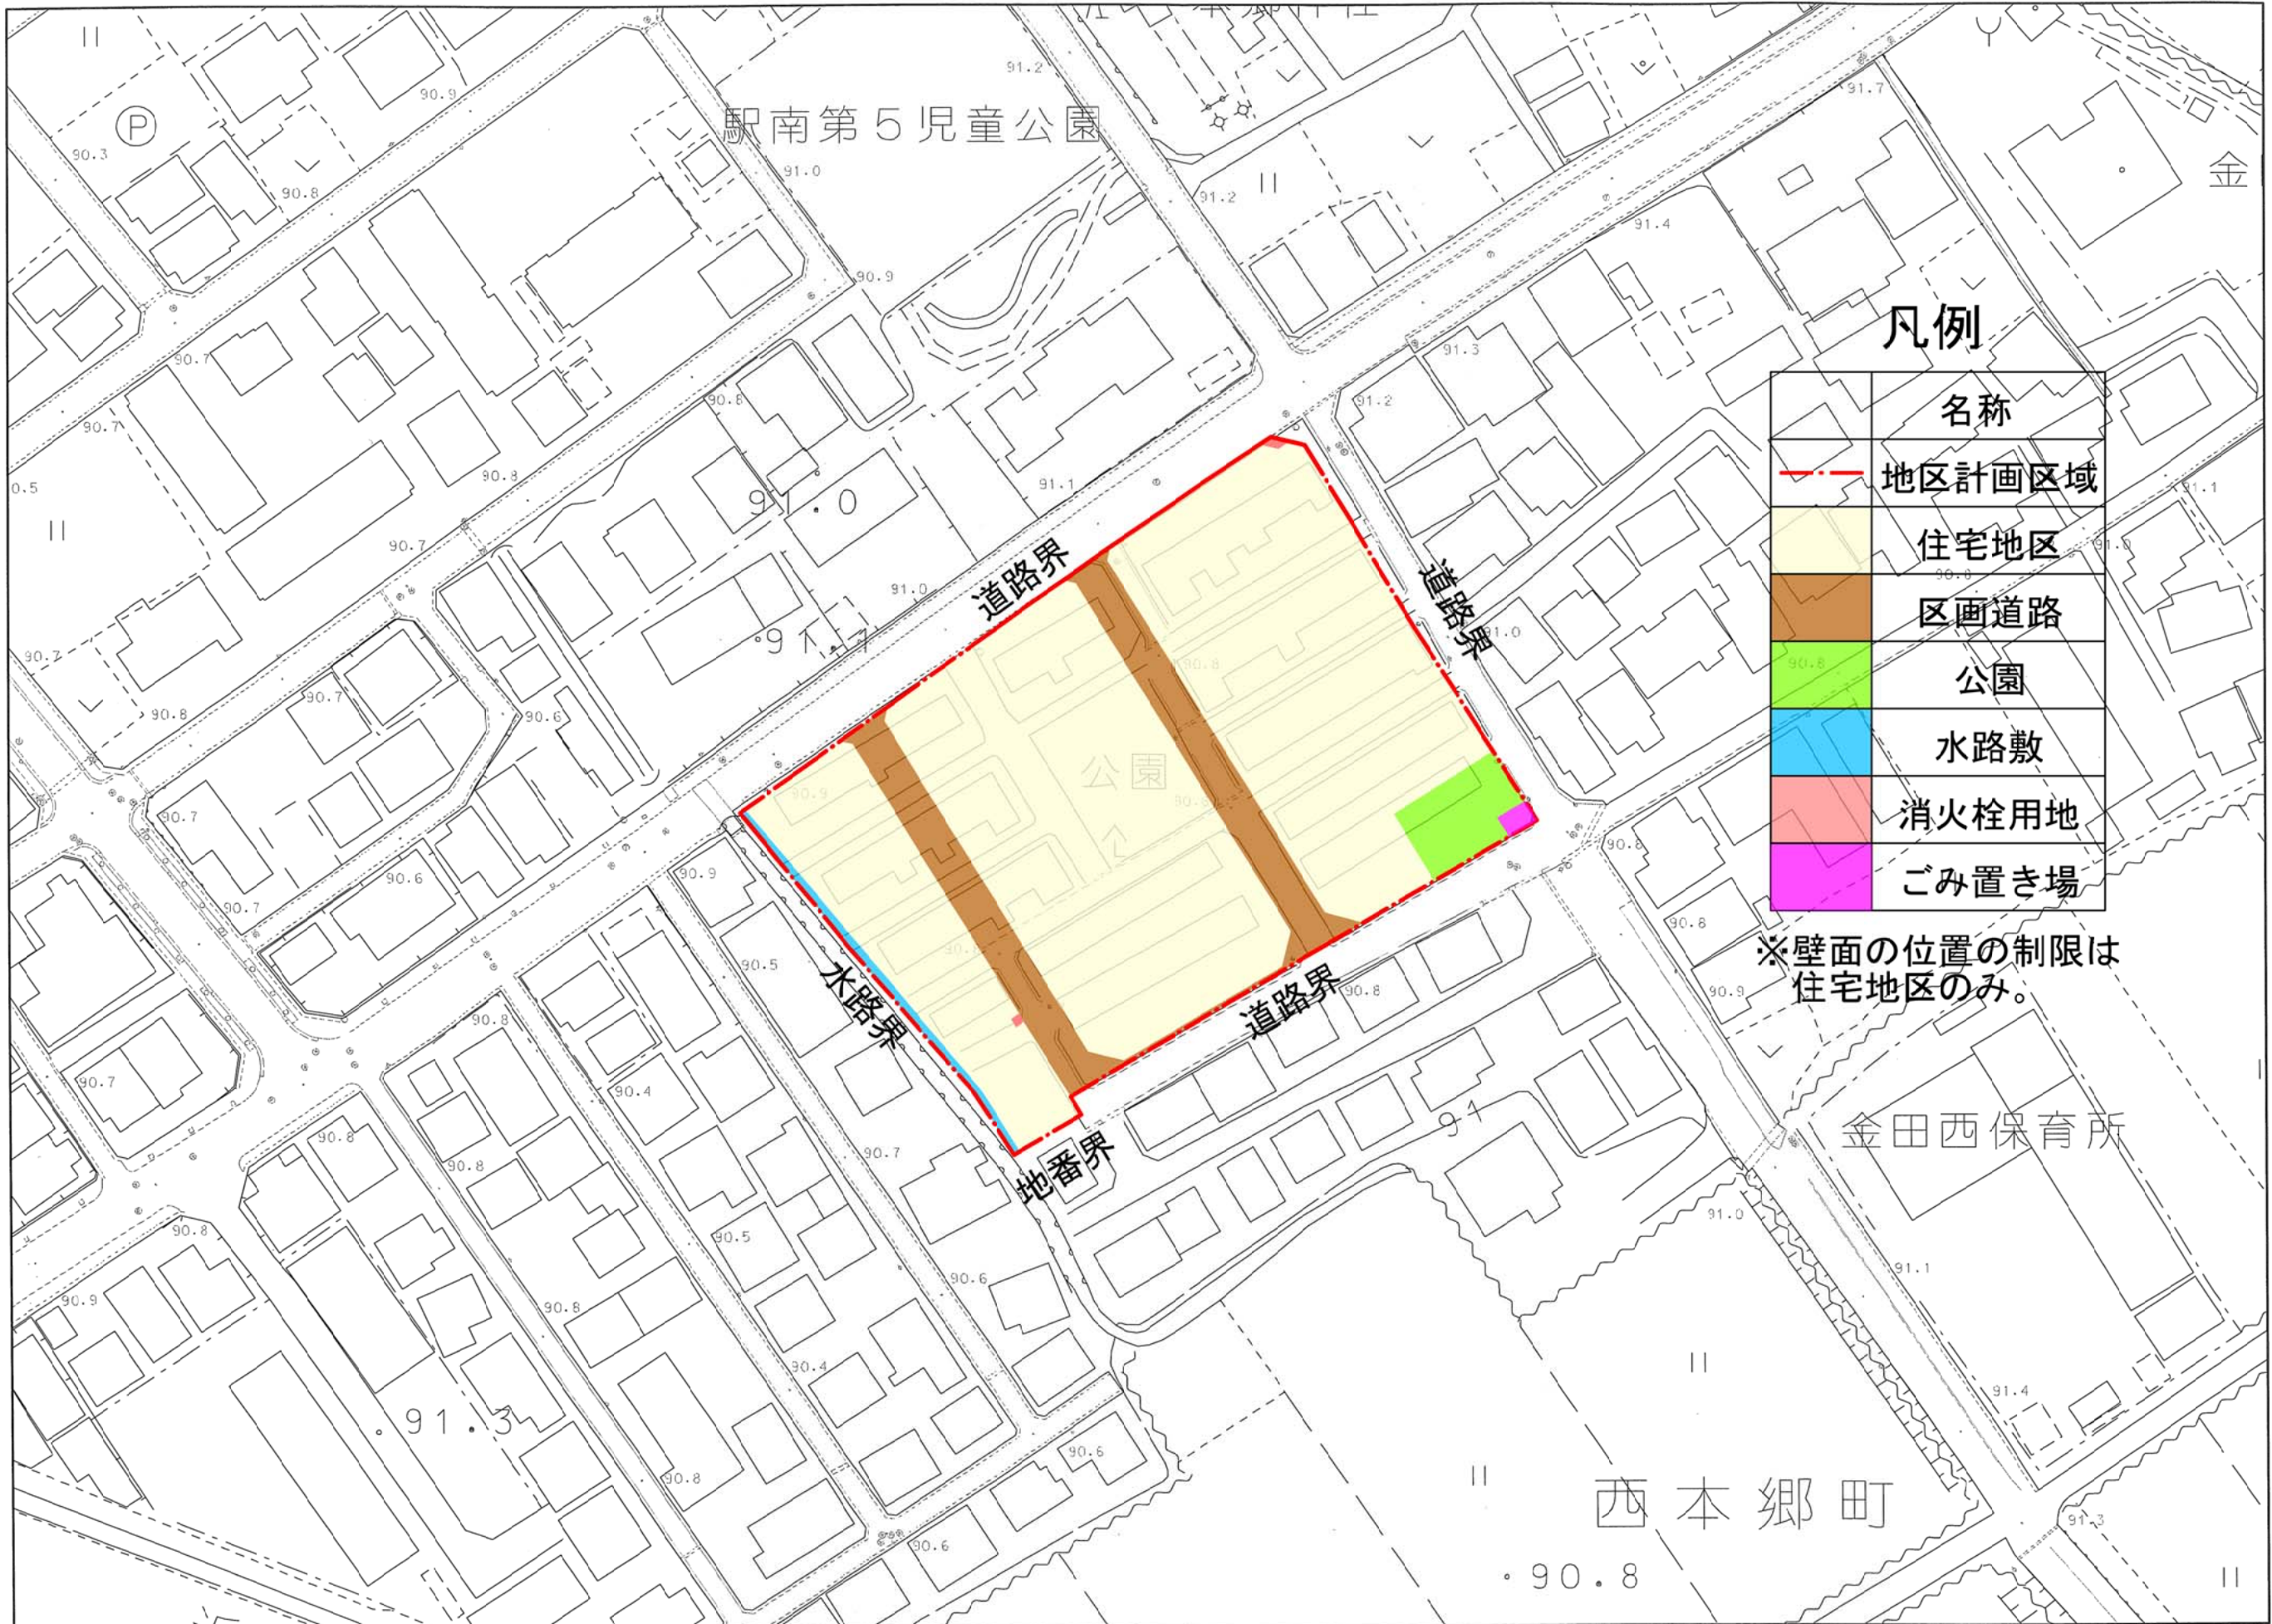

## 凡例

名称
地区計画区域
住宅地区
区画道路
公園
水路敷
消火栓用地
ごみ置き場

※壁面の位置の制限は住宅地区のみ。

平成29年1月18日

この地図の作成に当たっては、国土地理院長の承認を得て、近江八幡市道路台帳現況図「承認番号 昭55・近公第46号」J1/500 近江八幡市都市計画図「平19・近公第141号」J1/2500を使用した。

1:1,000

