


総括図

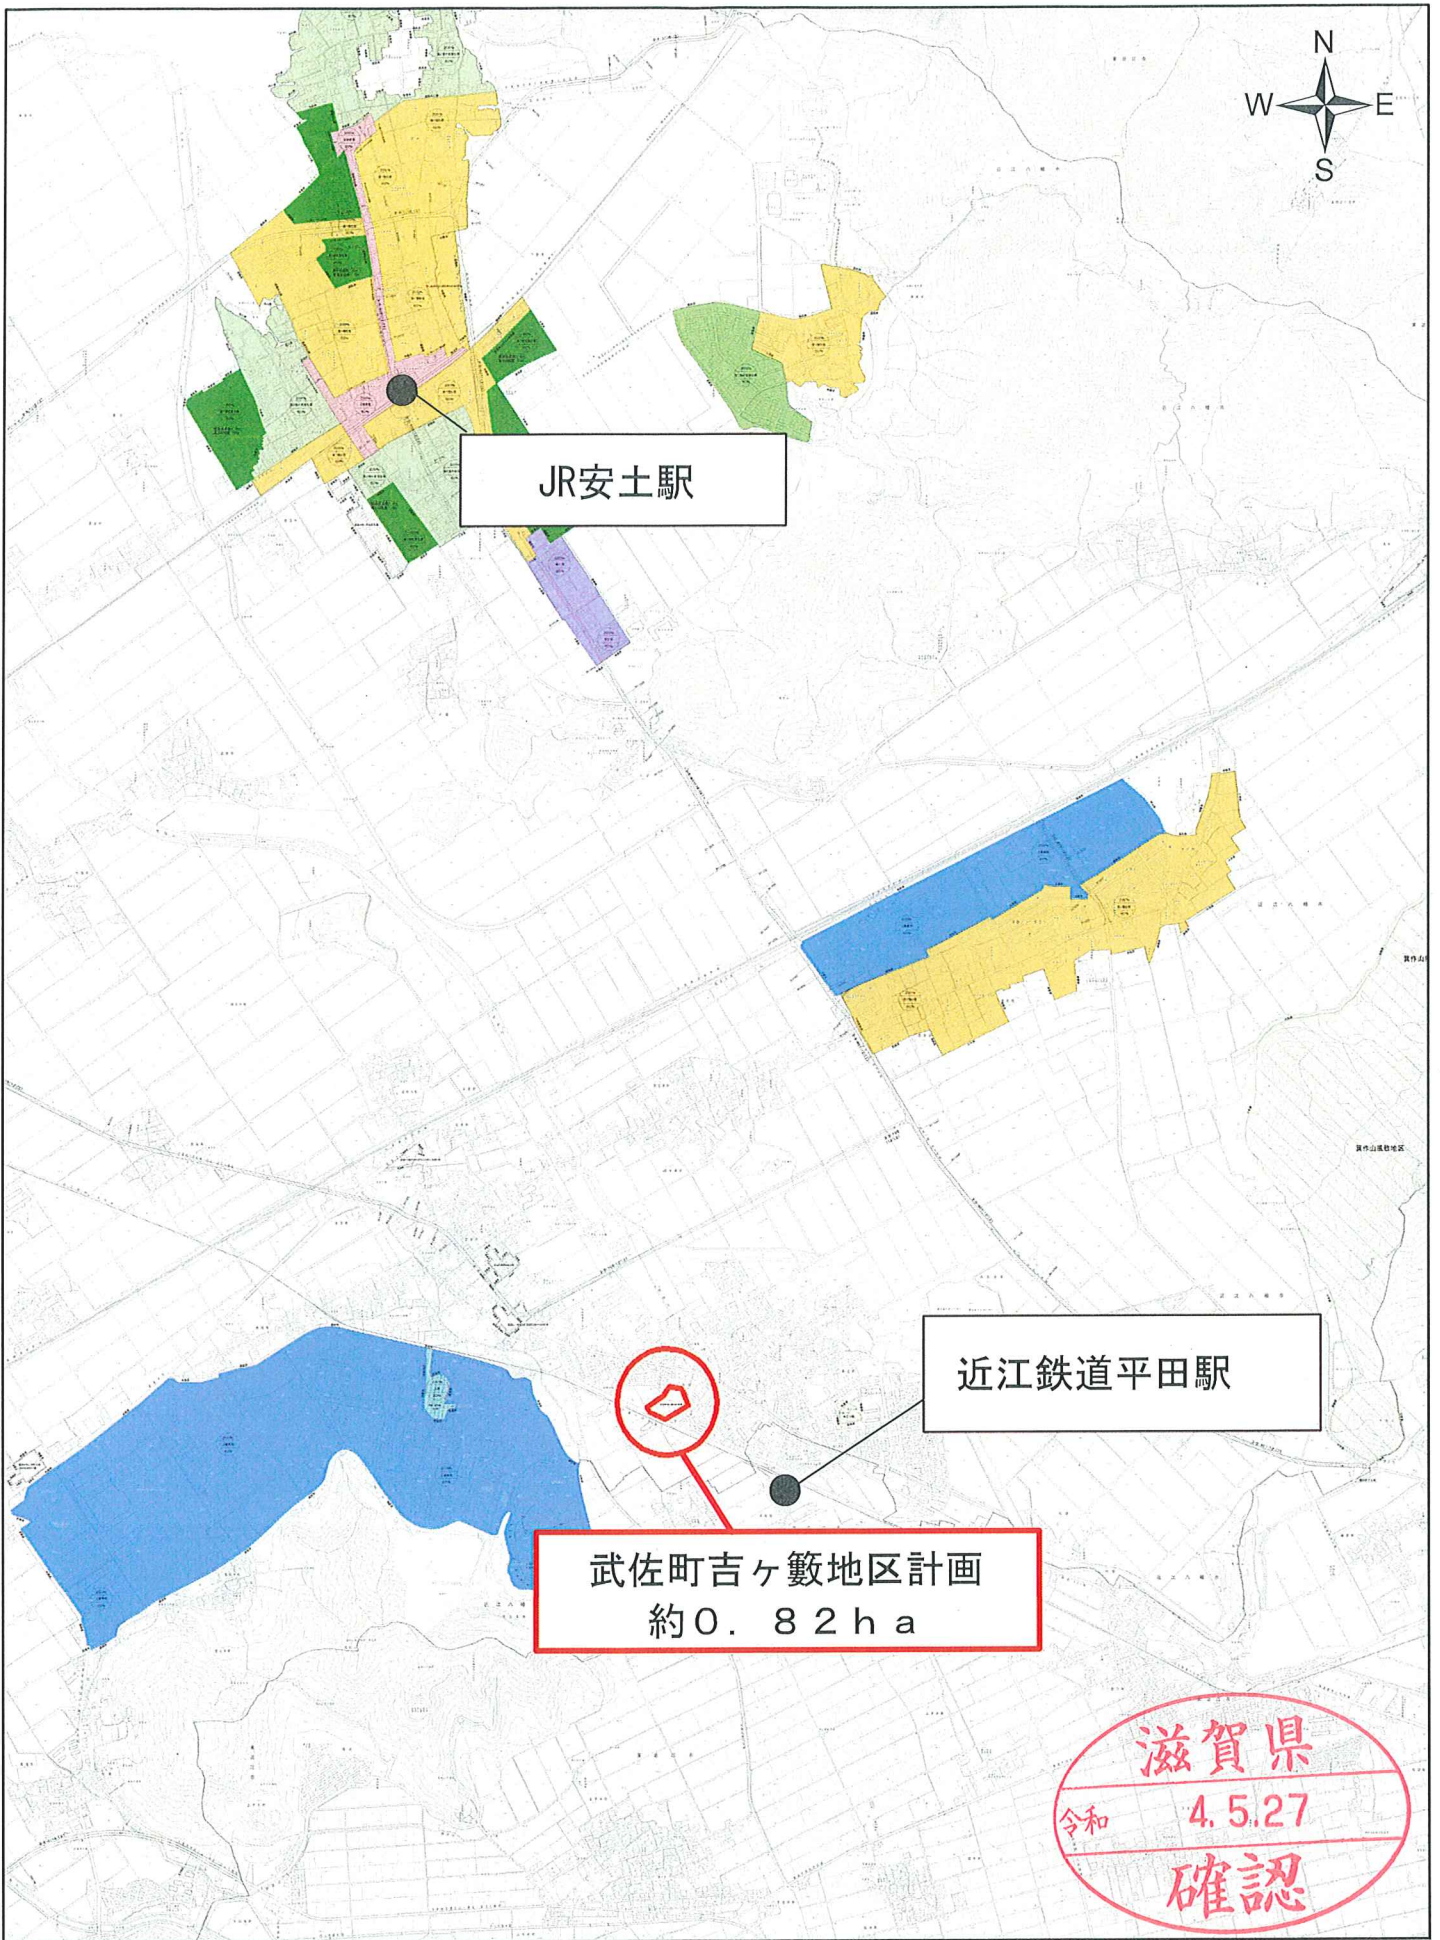

JR安土駅

近江鉄道平田駅

武佐町吉ヶ藪地区計画
約0.82ha

滋賀県

令和 4.5.27

確認

1:25,000

0 445 890 1,780 m