



付近見取図 S=1:2500

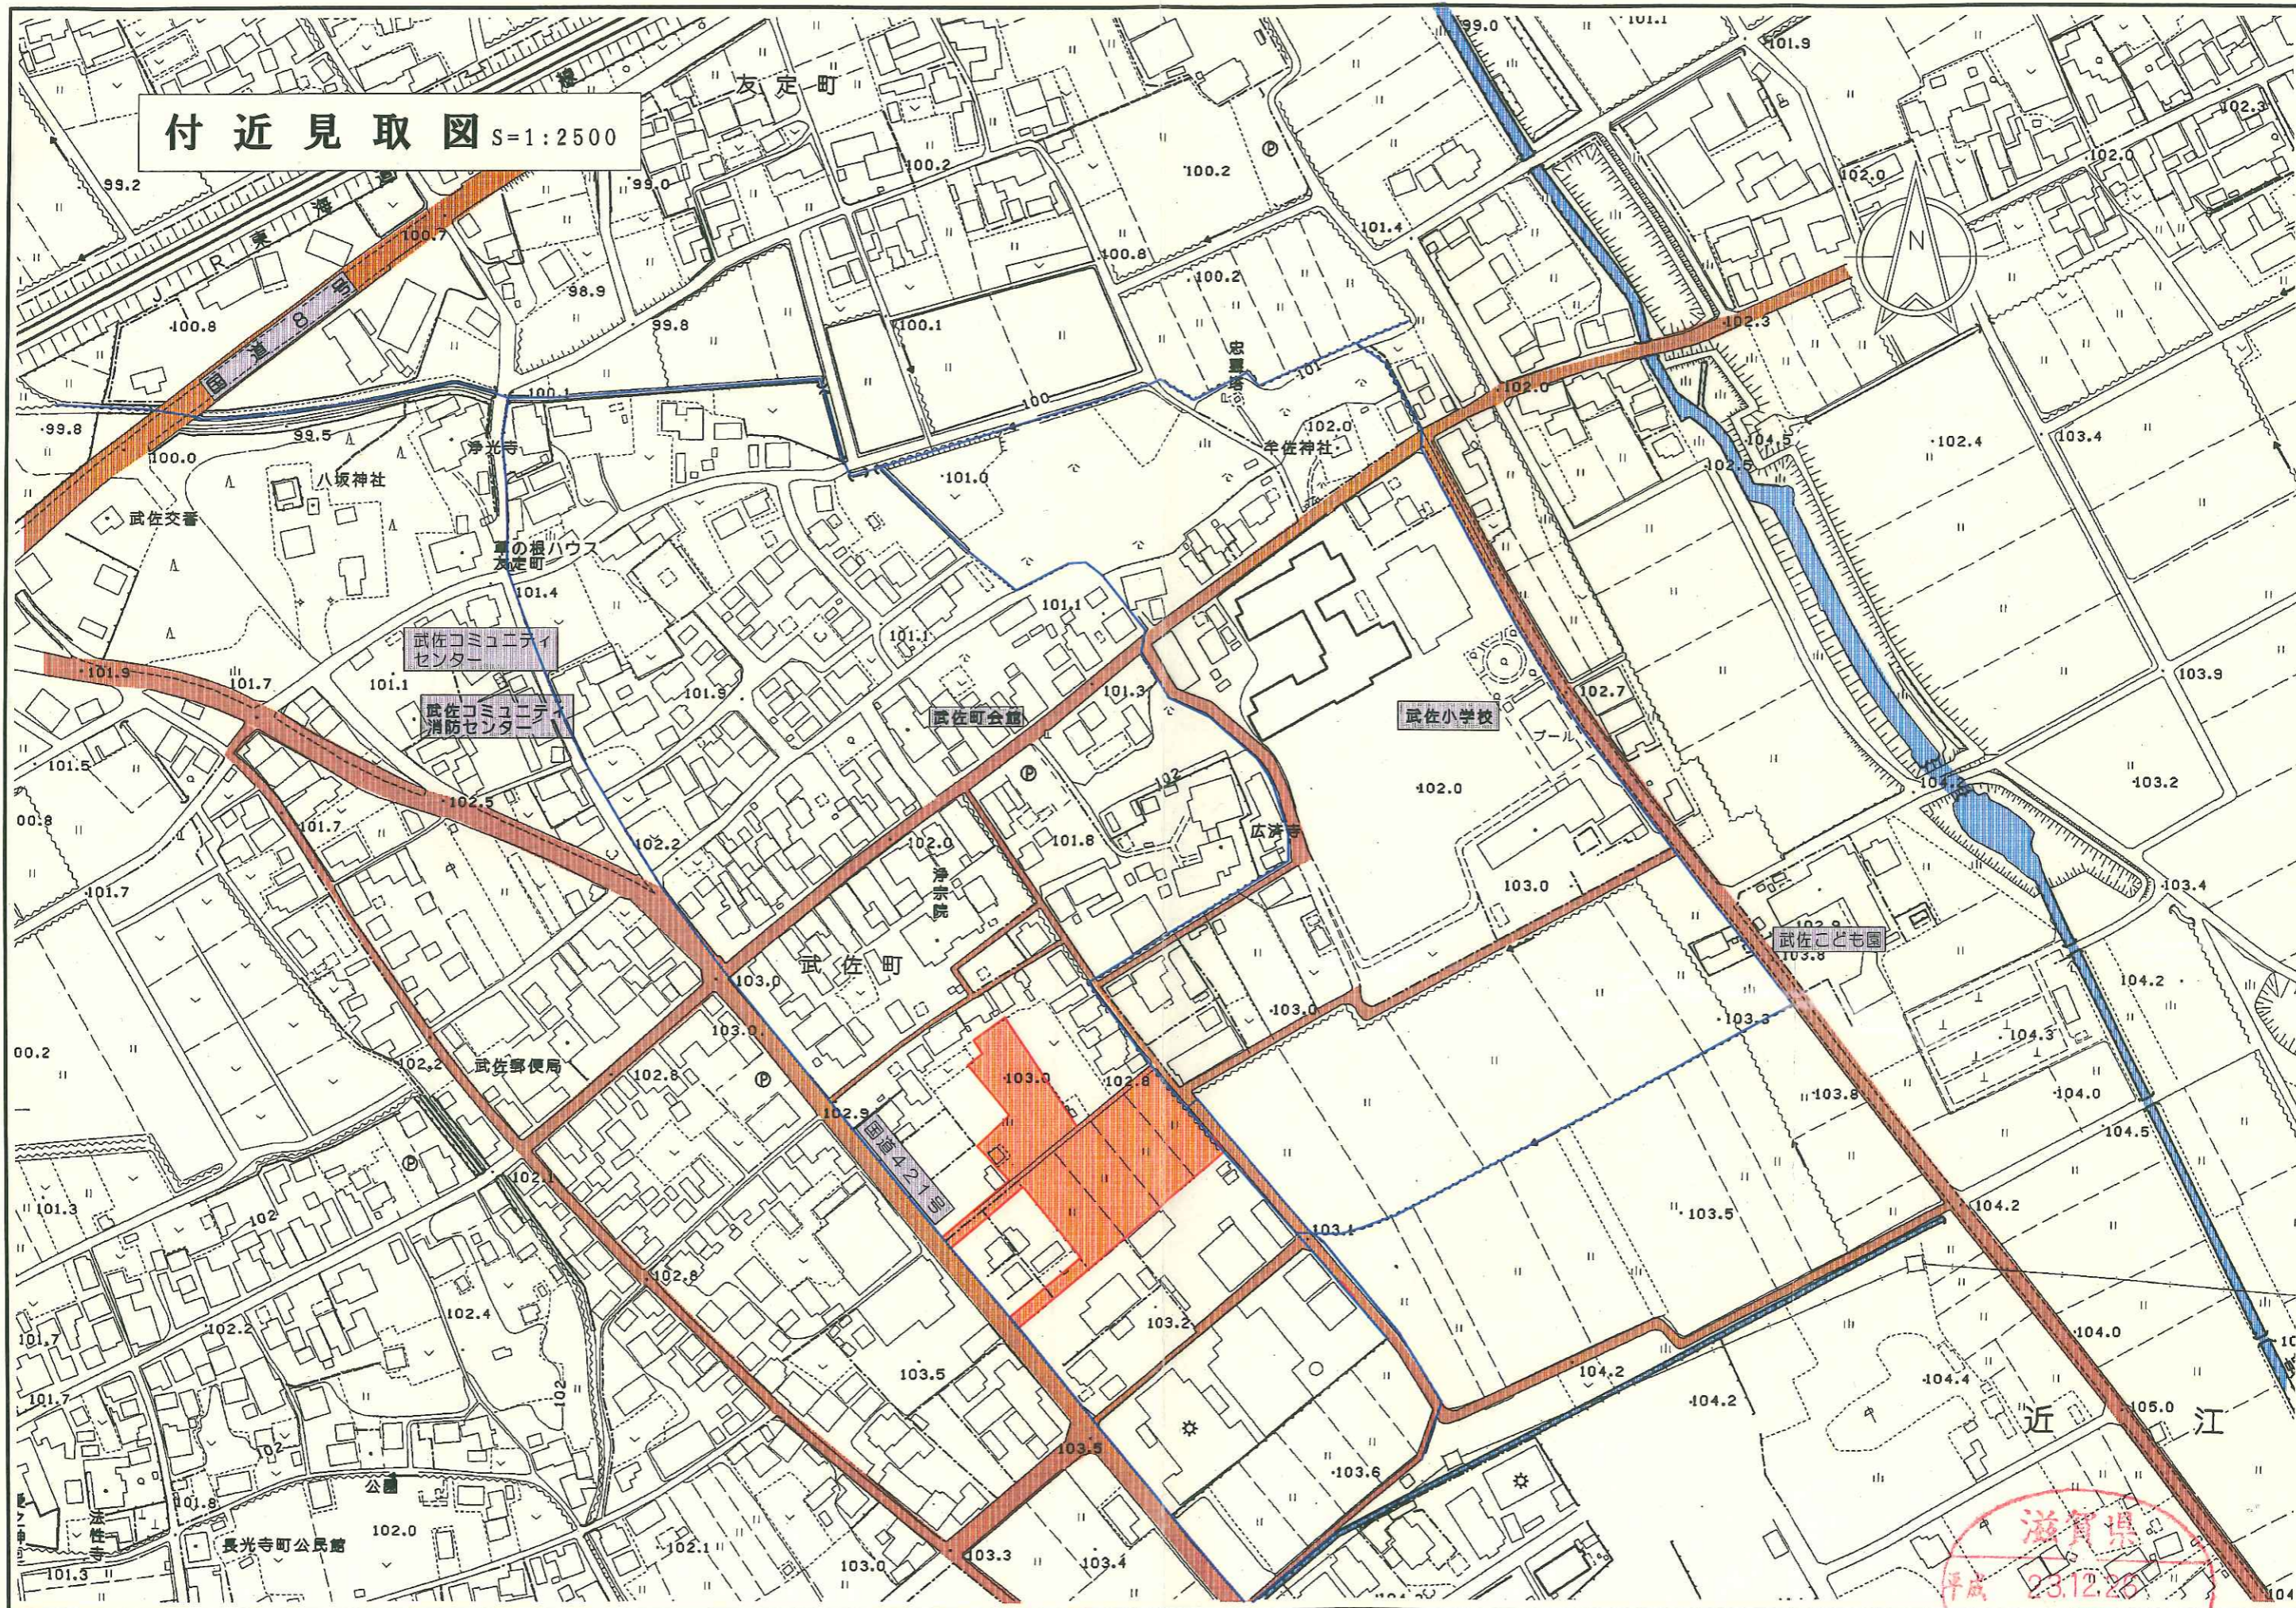

滋賀県  
平成 23.12.28  
確認

土地利用計画平面図 S=1:500  
(近江八幡市武佐町字堂窪)

名称	面積	備考
宅地	3726.17㎡	1~18号地(18区画)
公園	181.85㎡	3.0%(181.72㎡)以上
道路	2077.94㎡	
避難通路	65.38㎡	
ゴミ集積所	5.84㎡	
消火栓ボックス	0.47㎡	
合計	6057.65㎡	

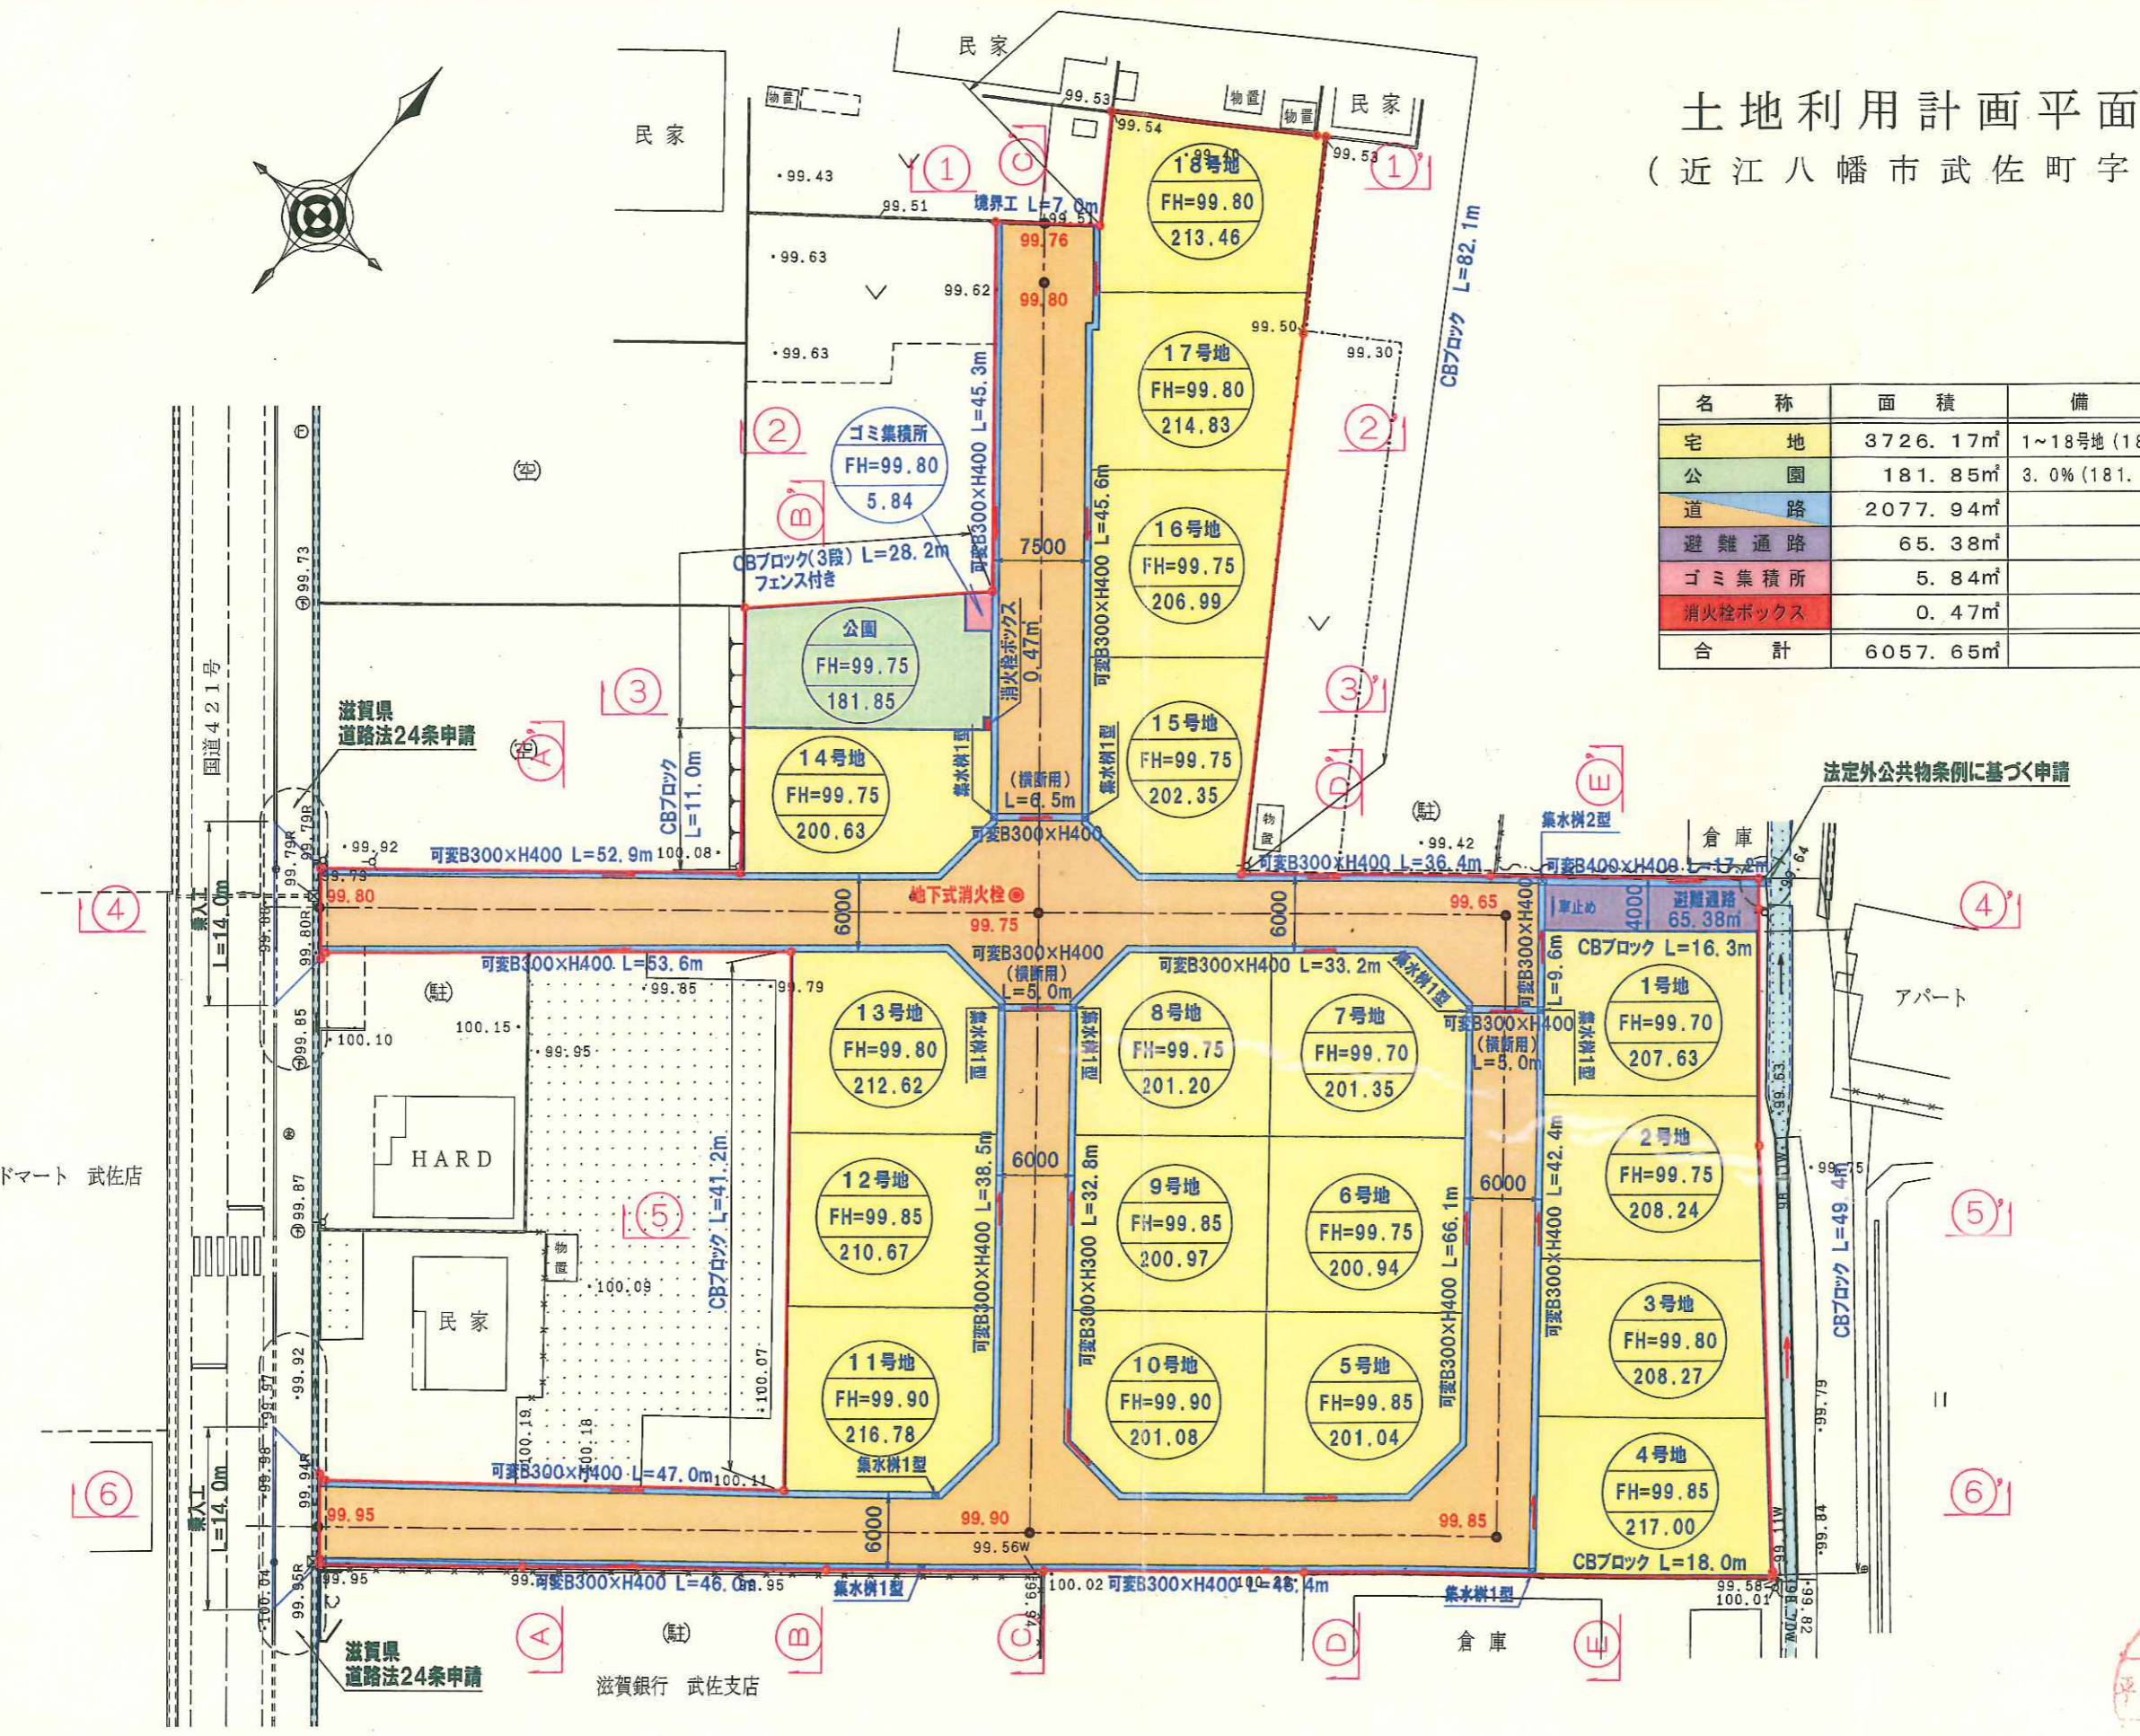

法定外公共物条例に基づく申請

滋賀県  
平成 23.12.26  
確認