


位置図 S=1:10,000
所在：近江八幡市中小森 地先

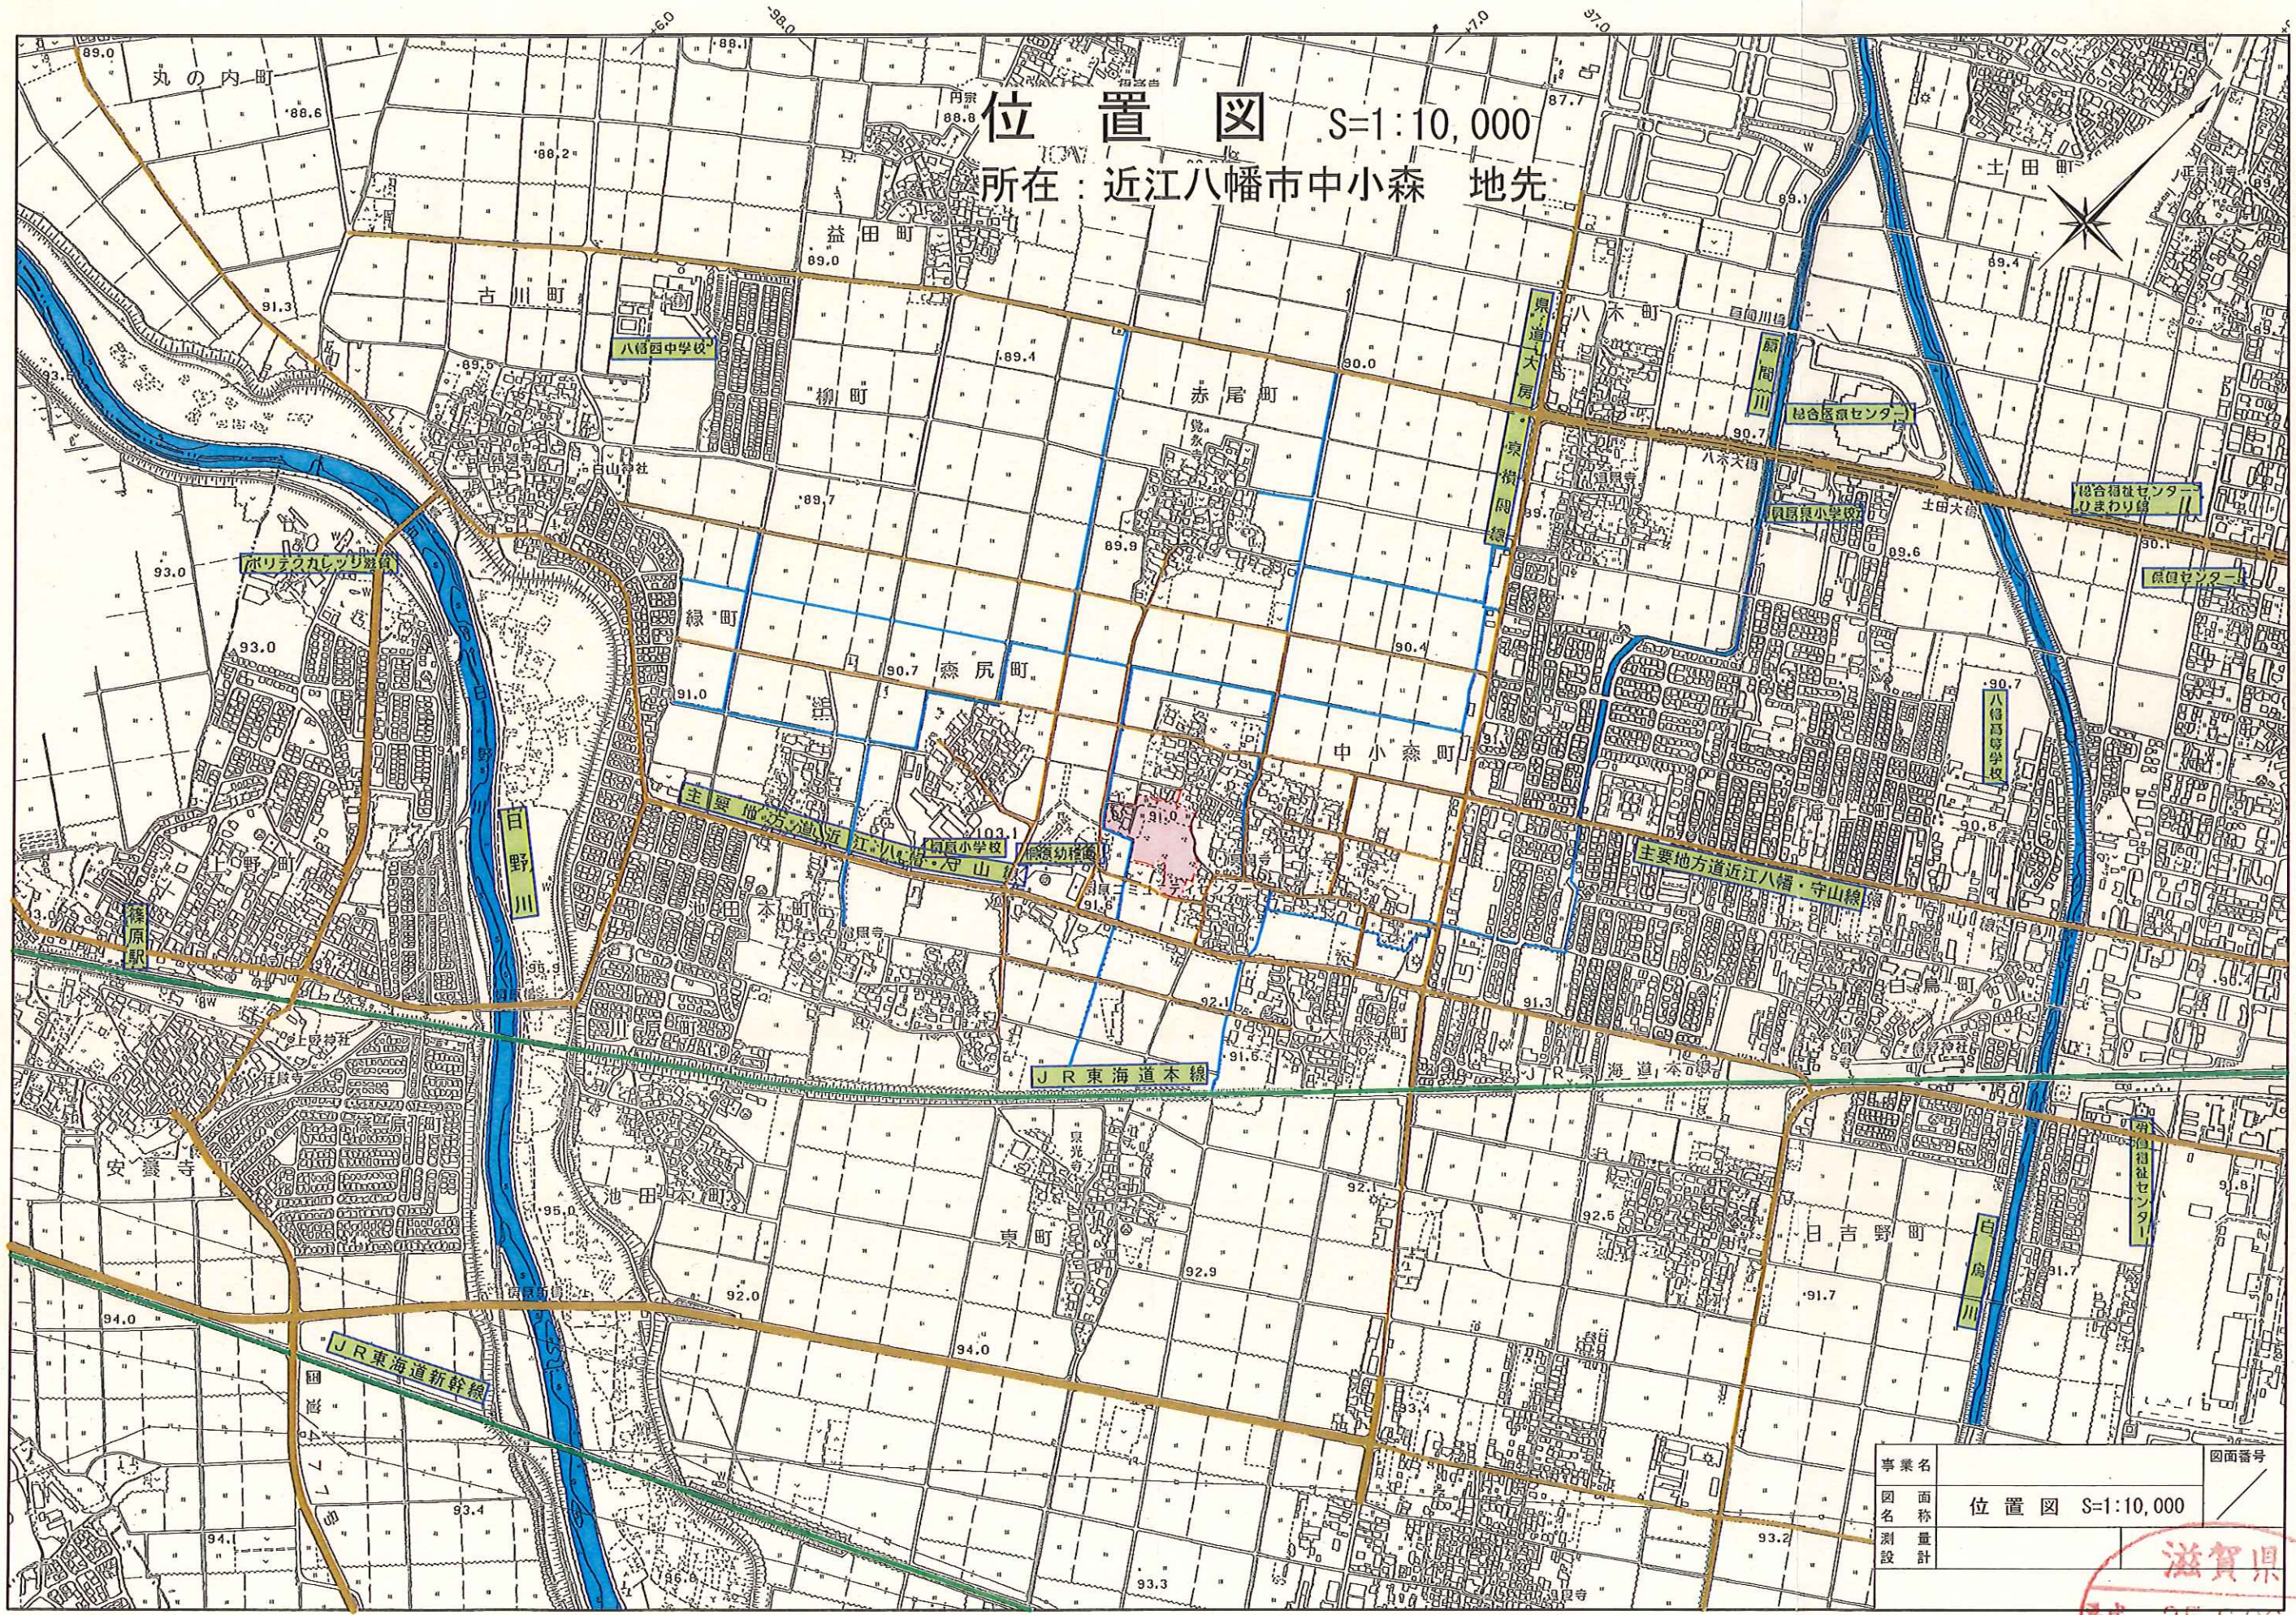


事業名	位置図 S=1:10,000	図面番号
図名		
測量		
設計		

滋賀県
平成 25.6.26
確認

計 画 図 S=1:1,000

所在：近江八幡市中小森町 地先

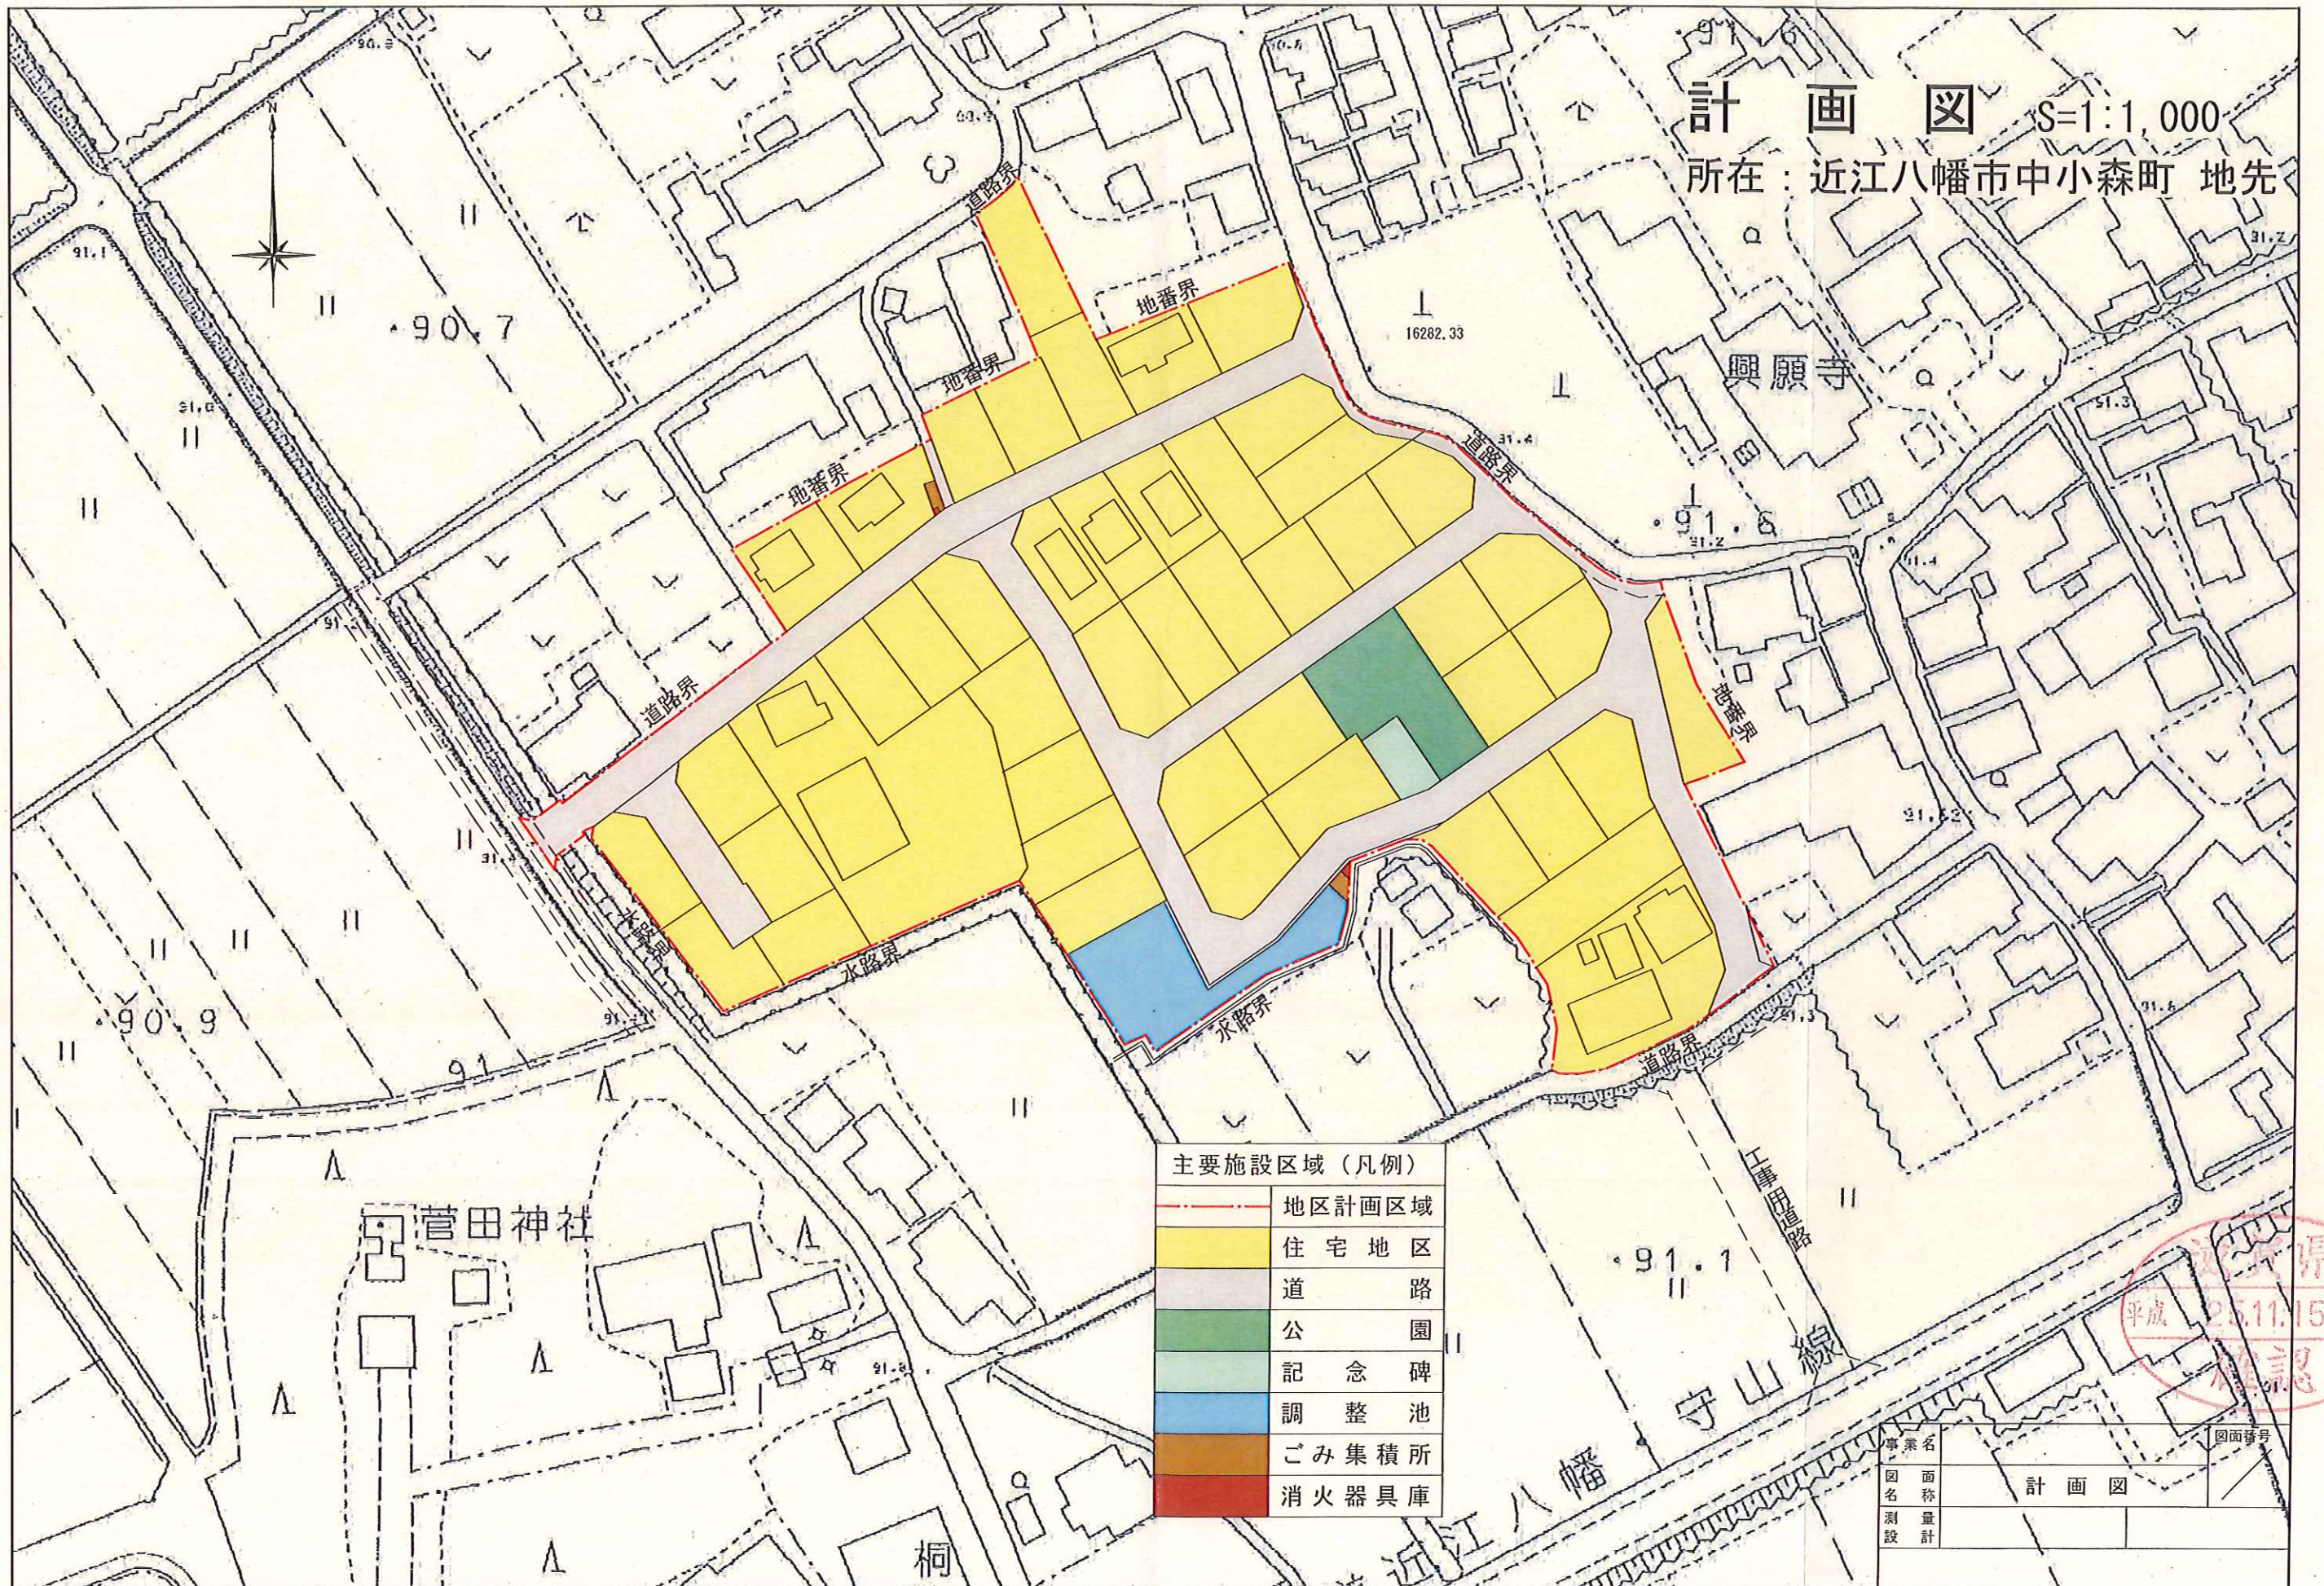

主要施設区域（凡例）

	地区計画区域
	住 宅 地 区
	道 路
	公 園
	記 念 碑
	調 整 池
	ごみ集積所
	消火器具庫

事業名	図面番号
図 名	計 画 図
測 量	
設 計	



土地利用計画平面図 S=1:1,000

所在：近江八幡市中小森町 地先



用途区分	面積	備考	地区計画区域		
			面積	比率	備考
新規宅地	5,415.75 m ²	宅地25区画	11,784.34 m ²	72.38 %	宅地47区画
既設宅地	6,368.59 m ²	宅地22区画			
記念碑用地	95.52 m ²	記念碑用地	95.52 m ²	0.59 %	記念碑用地
道路	3,418.33 m ²	幅＝6.00m	3,418.33 m ²	20.99 %	幅＝6.00m
公園	425.64 m ²	1ヶ所	425.64 m ²	2.55 %	1ヶ所
集会所	0.00 m ²	0ヶ所	0.00 m ²	0.00 %	0ヶ所
新規ゴミ集積所	9.21 m ²	1ヶ所	18.26 m ²	0.11 %	2ヶ所
既設ゴミ集積所	9.05 m ²	1ヶ所			
新規消火器具庫	2.03 m ²	1ヶ所	3.23 m ²	0.02 %	2ヶ所
既設消火器具庫	1.20 m ²	1ヶ所			
調整池	537.01 m ²	1ヶ所	537.01 m ²	3.30 %	1ヶ所
地区計画区域面積		合計	16,282.33 m ²	100.00 %	

凡例
宅地番号
宅地面積
宅地高

滋賀県
平成 25.11.15
確認

事業名
図名
測量
設計
土地利用計画平面図
図面番号