



総括図

西本郷町瓦ヶ田地区計画

(都市計画図 1/25,000)

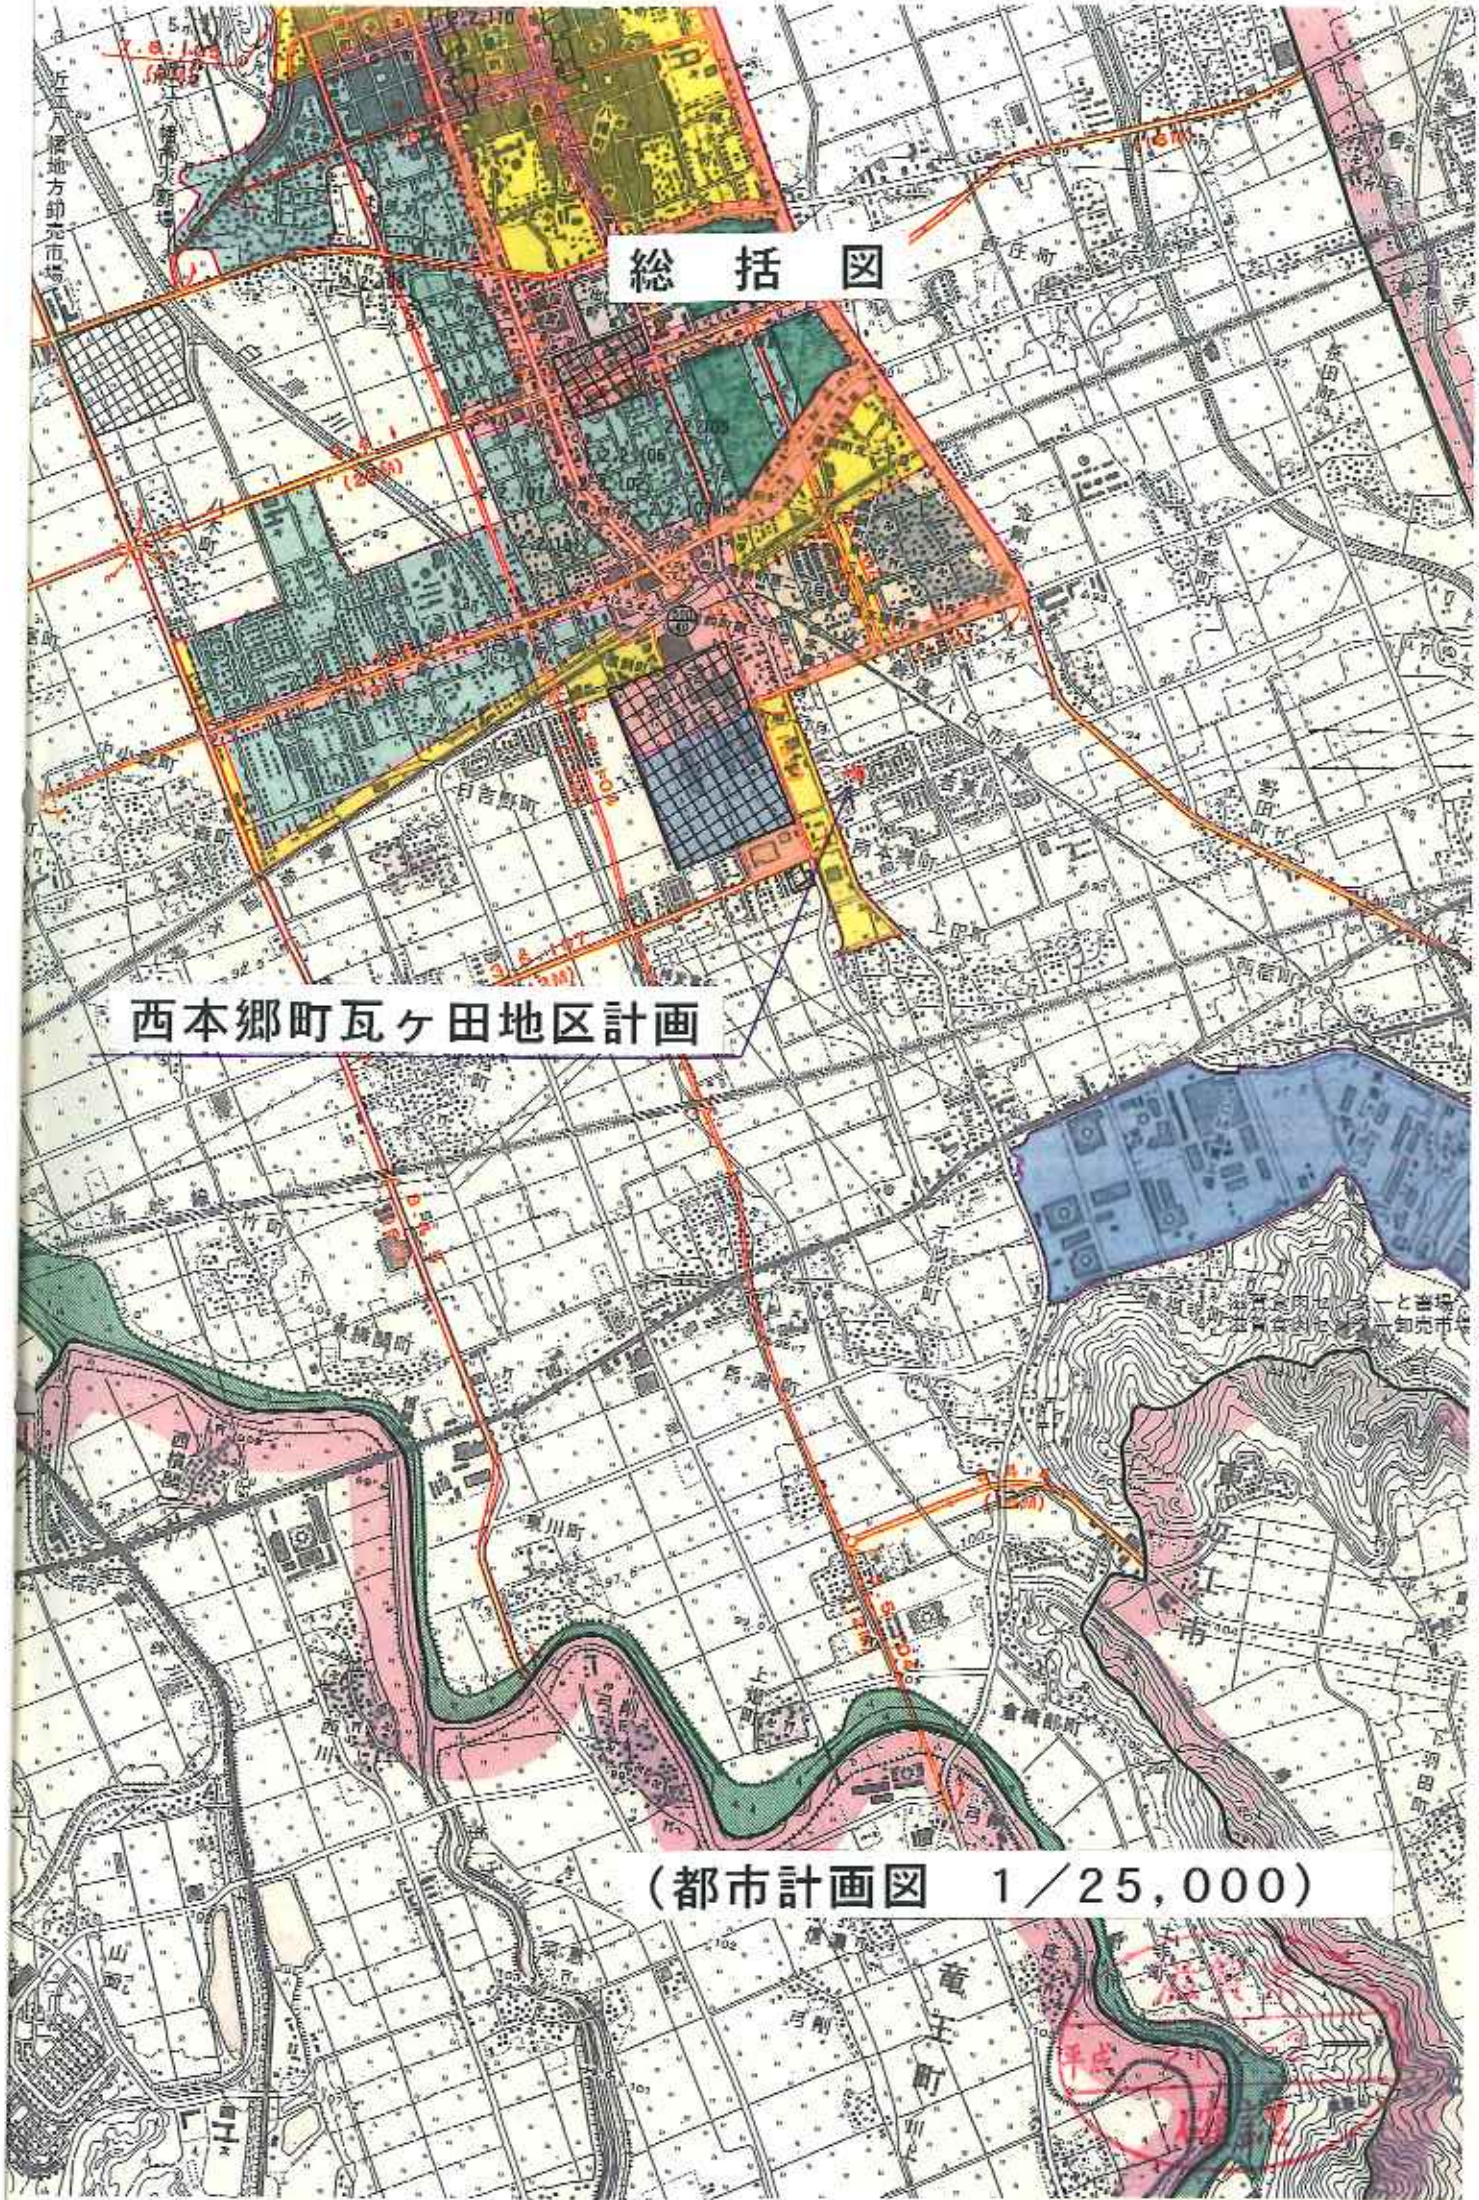

西本郷町瓦ヶ田地区計画位置図

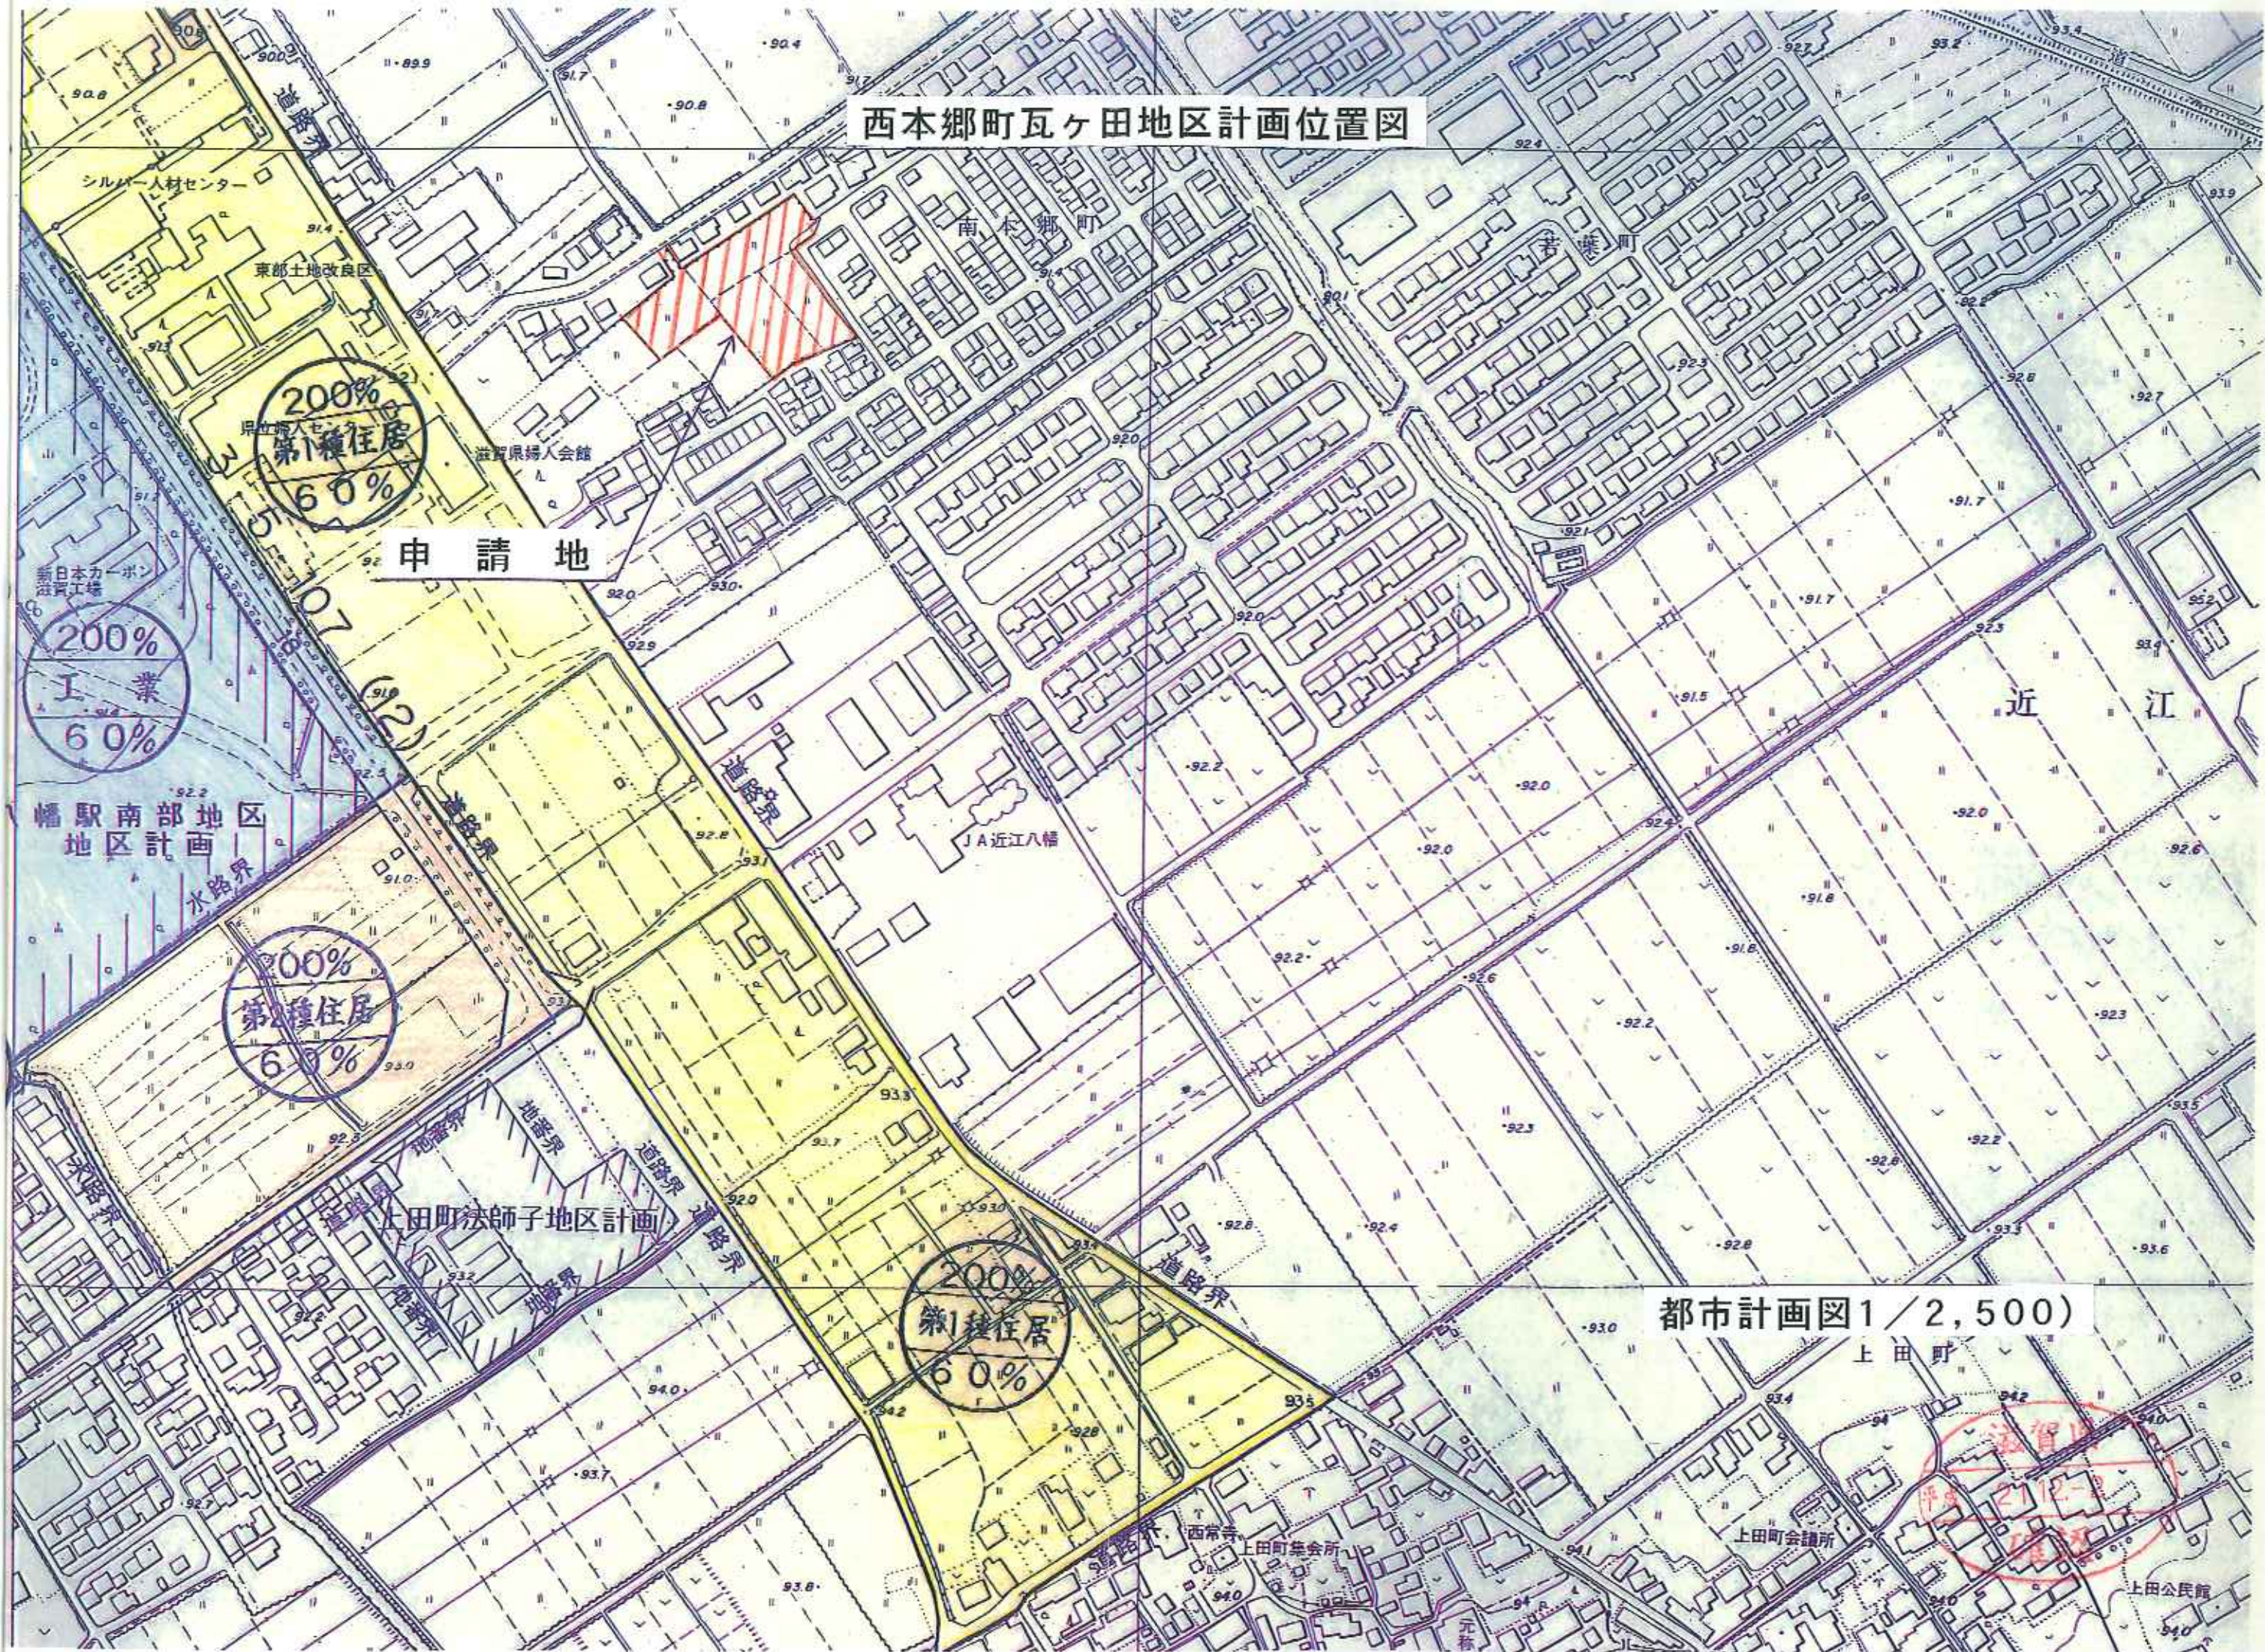

申請地

200%
第1種住居
60%

200%
工業
60%


200%
第2種住居
60%

200%
第1種住居
60%

都市計画図1/2,500)

上田町

滋賀県
建設部
2712-9
建設課

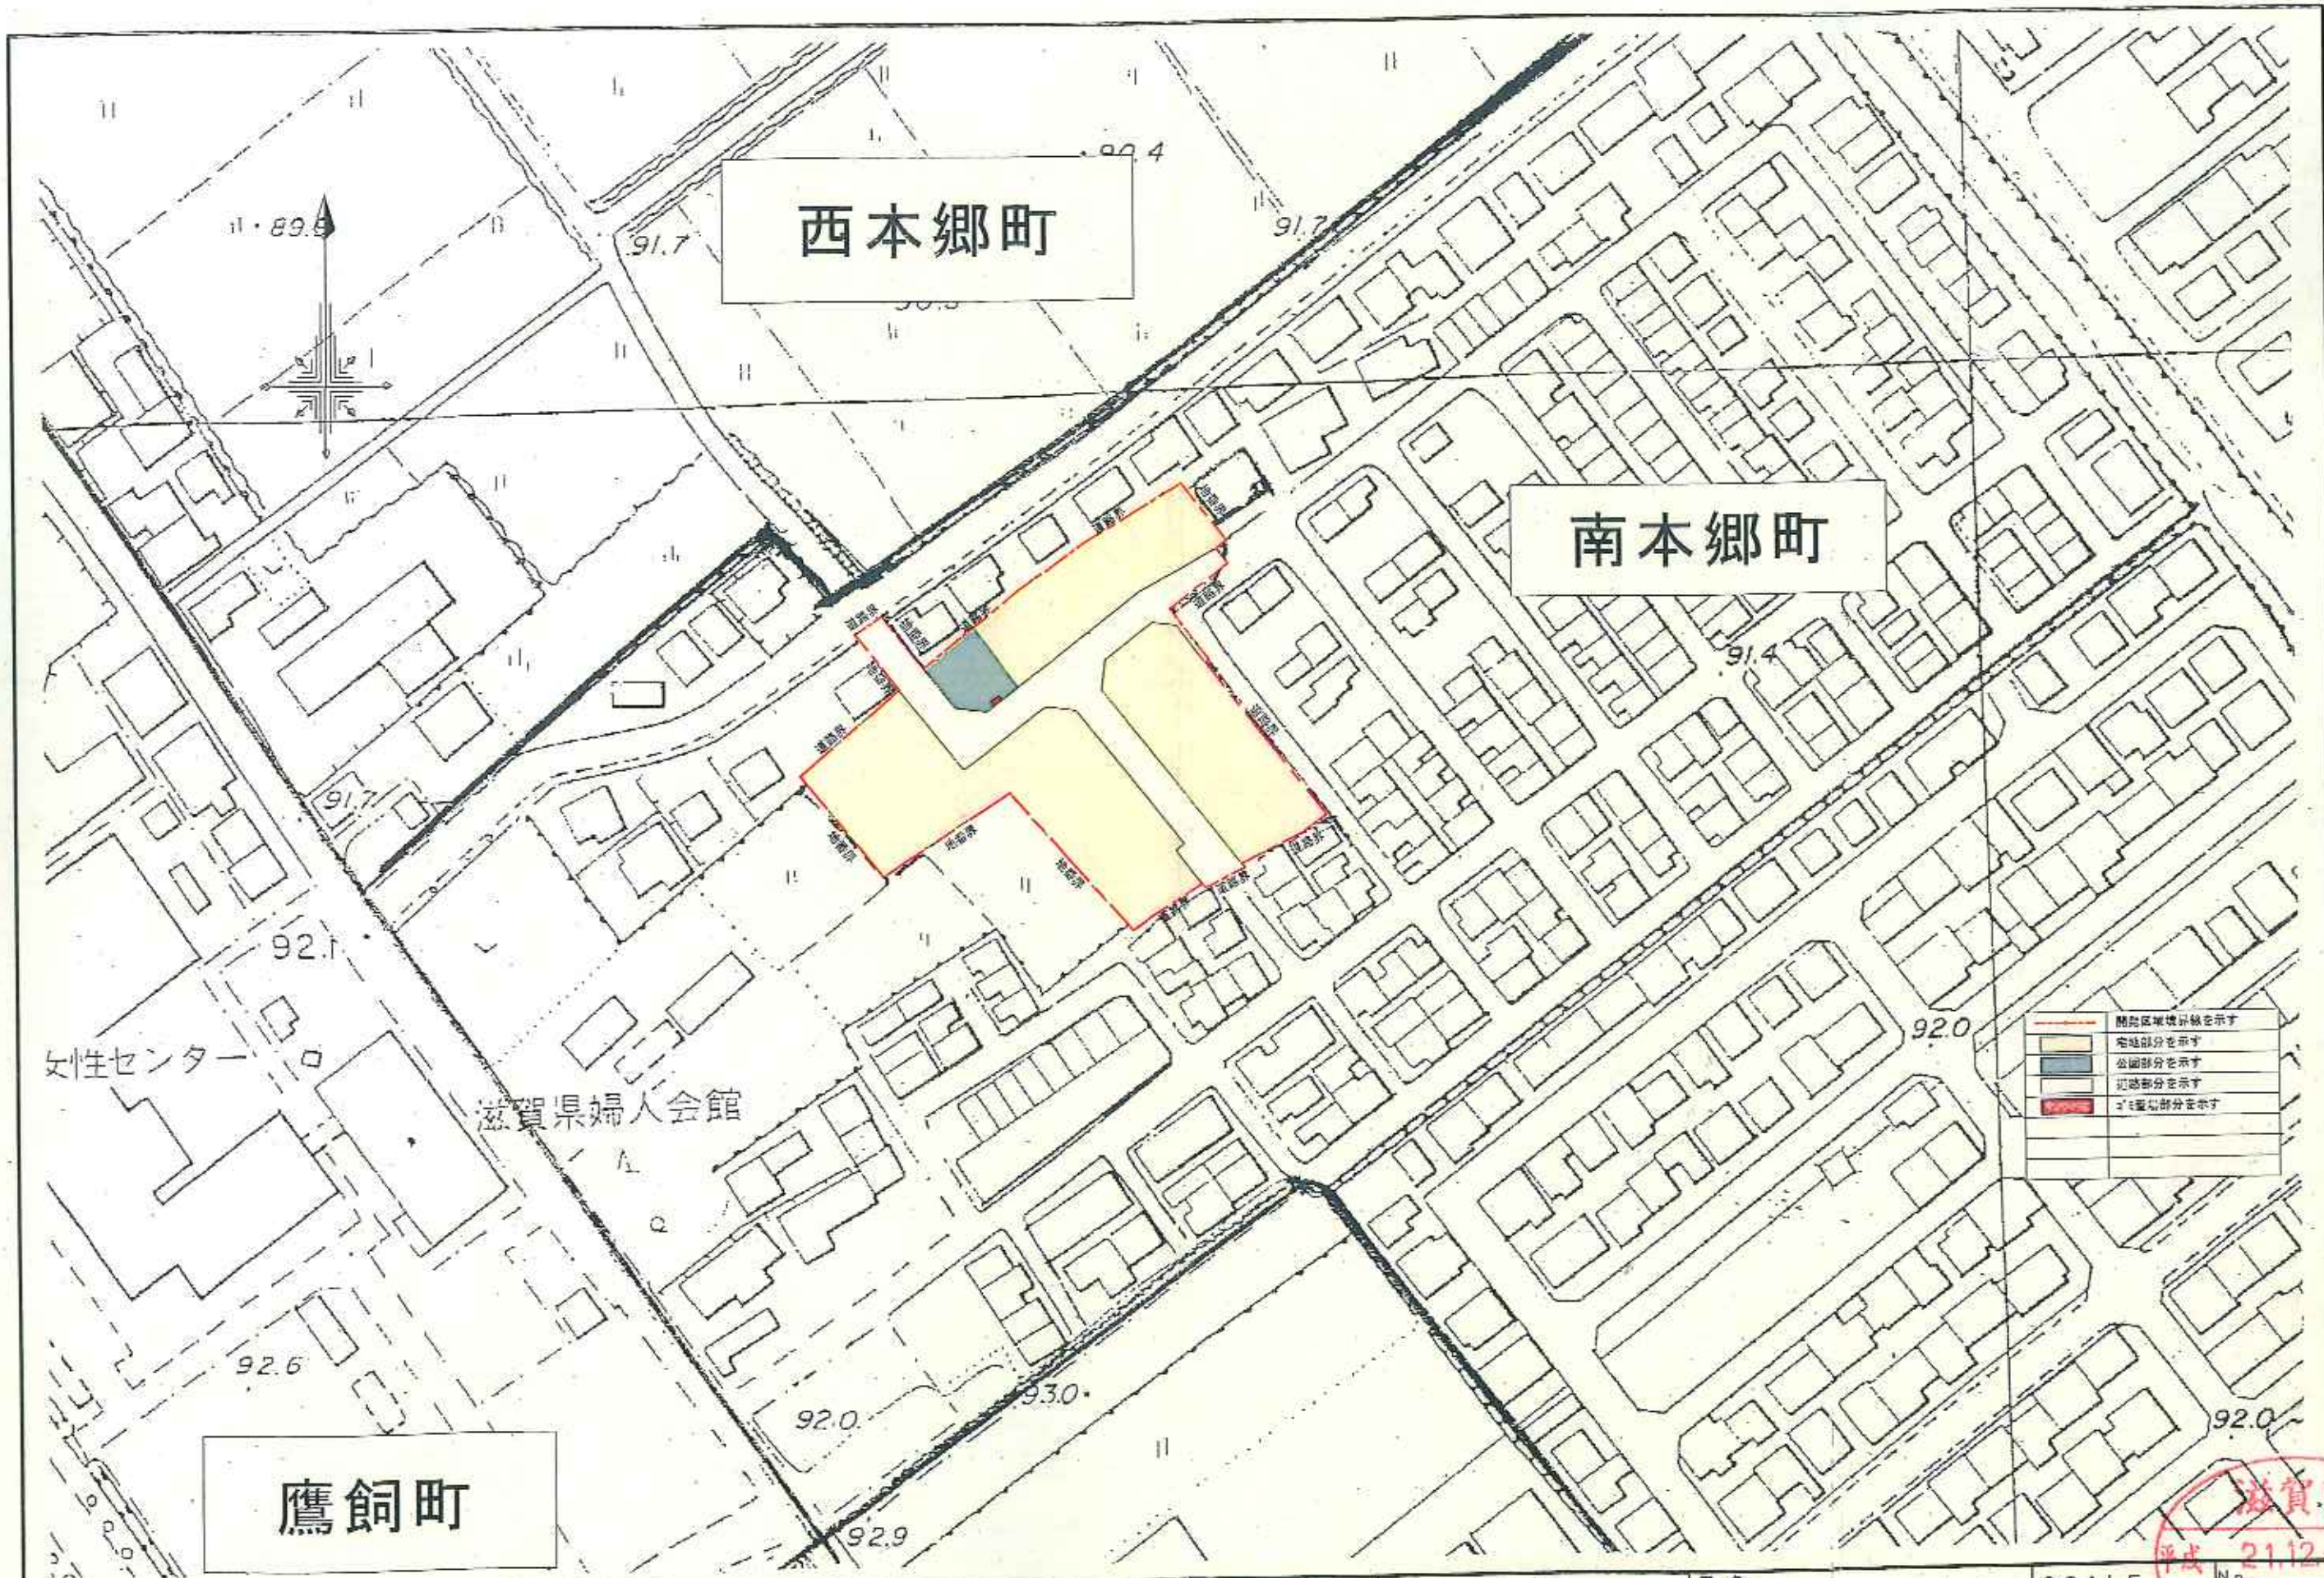

西本郷町

南本郷町

鷹飼町

	閉鎖区域境界線を示す
	宅地部分を示す
	公園部分を示す
	道路部分を示す
	2.5m以下部分を示す

西本郷町瓦ヶ田地区計画

DATE
DRAFT

図名
区域区分図

SCALE
1/1000

滋賀県
平成 21.12.2
確認