


計画図 (区域区分図)

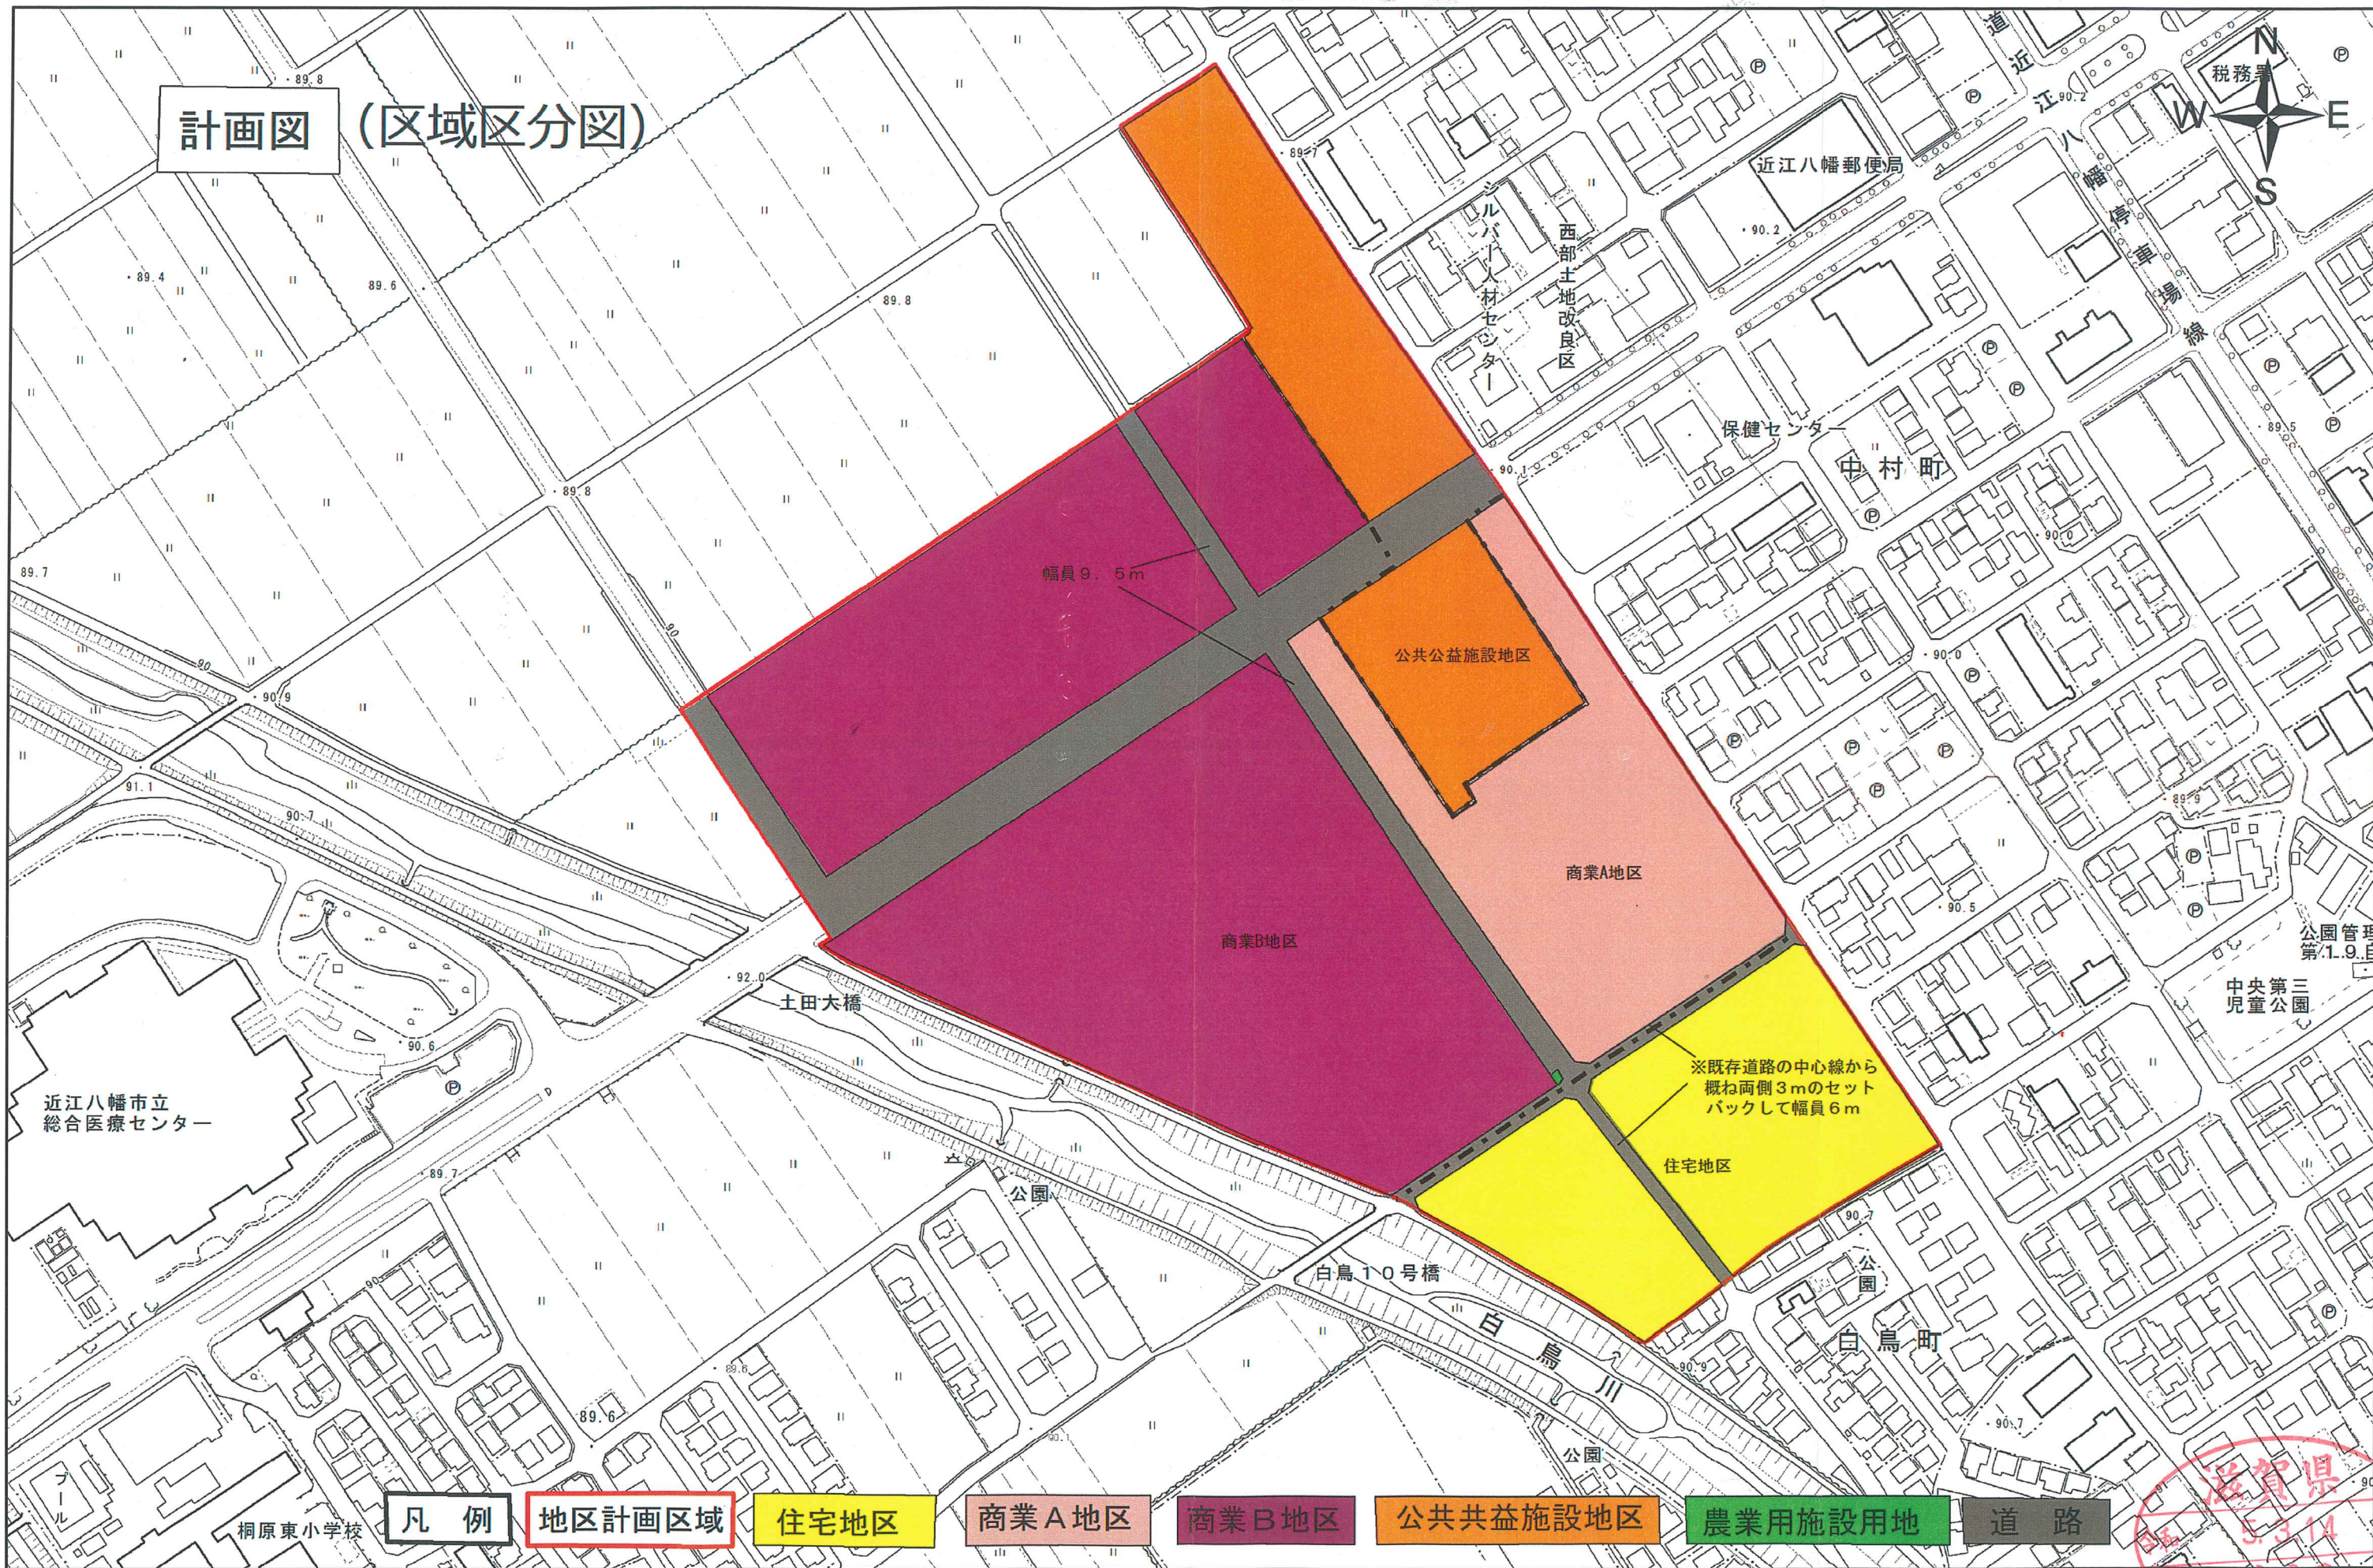

- 凡例
- 地区計画区域
 - 住宅地区
 - 商業A地区
 - 商業B地区
 - 公共公益施設地区
 - 農業用施設用地
 - 道路

0 35 70 140 m
1:2,500
確認