
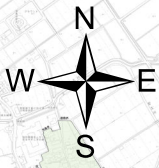


総括図

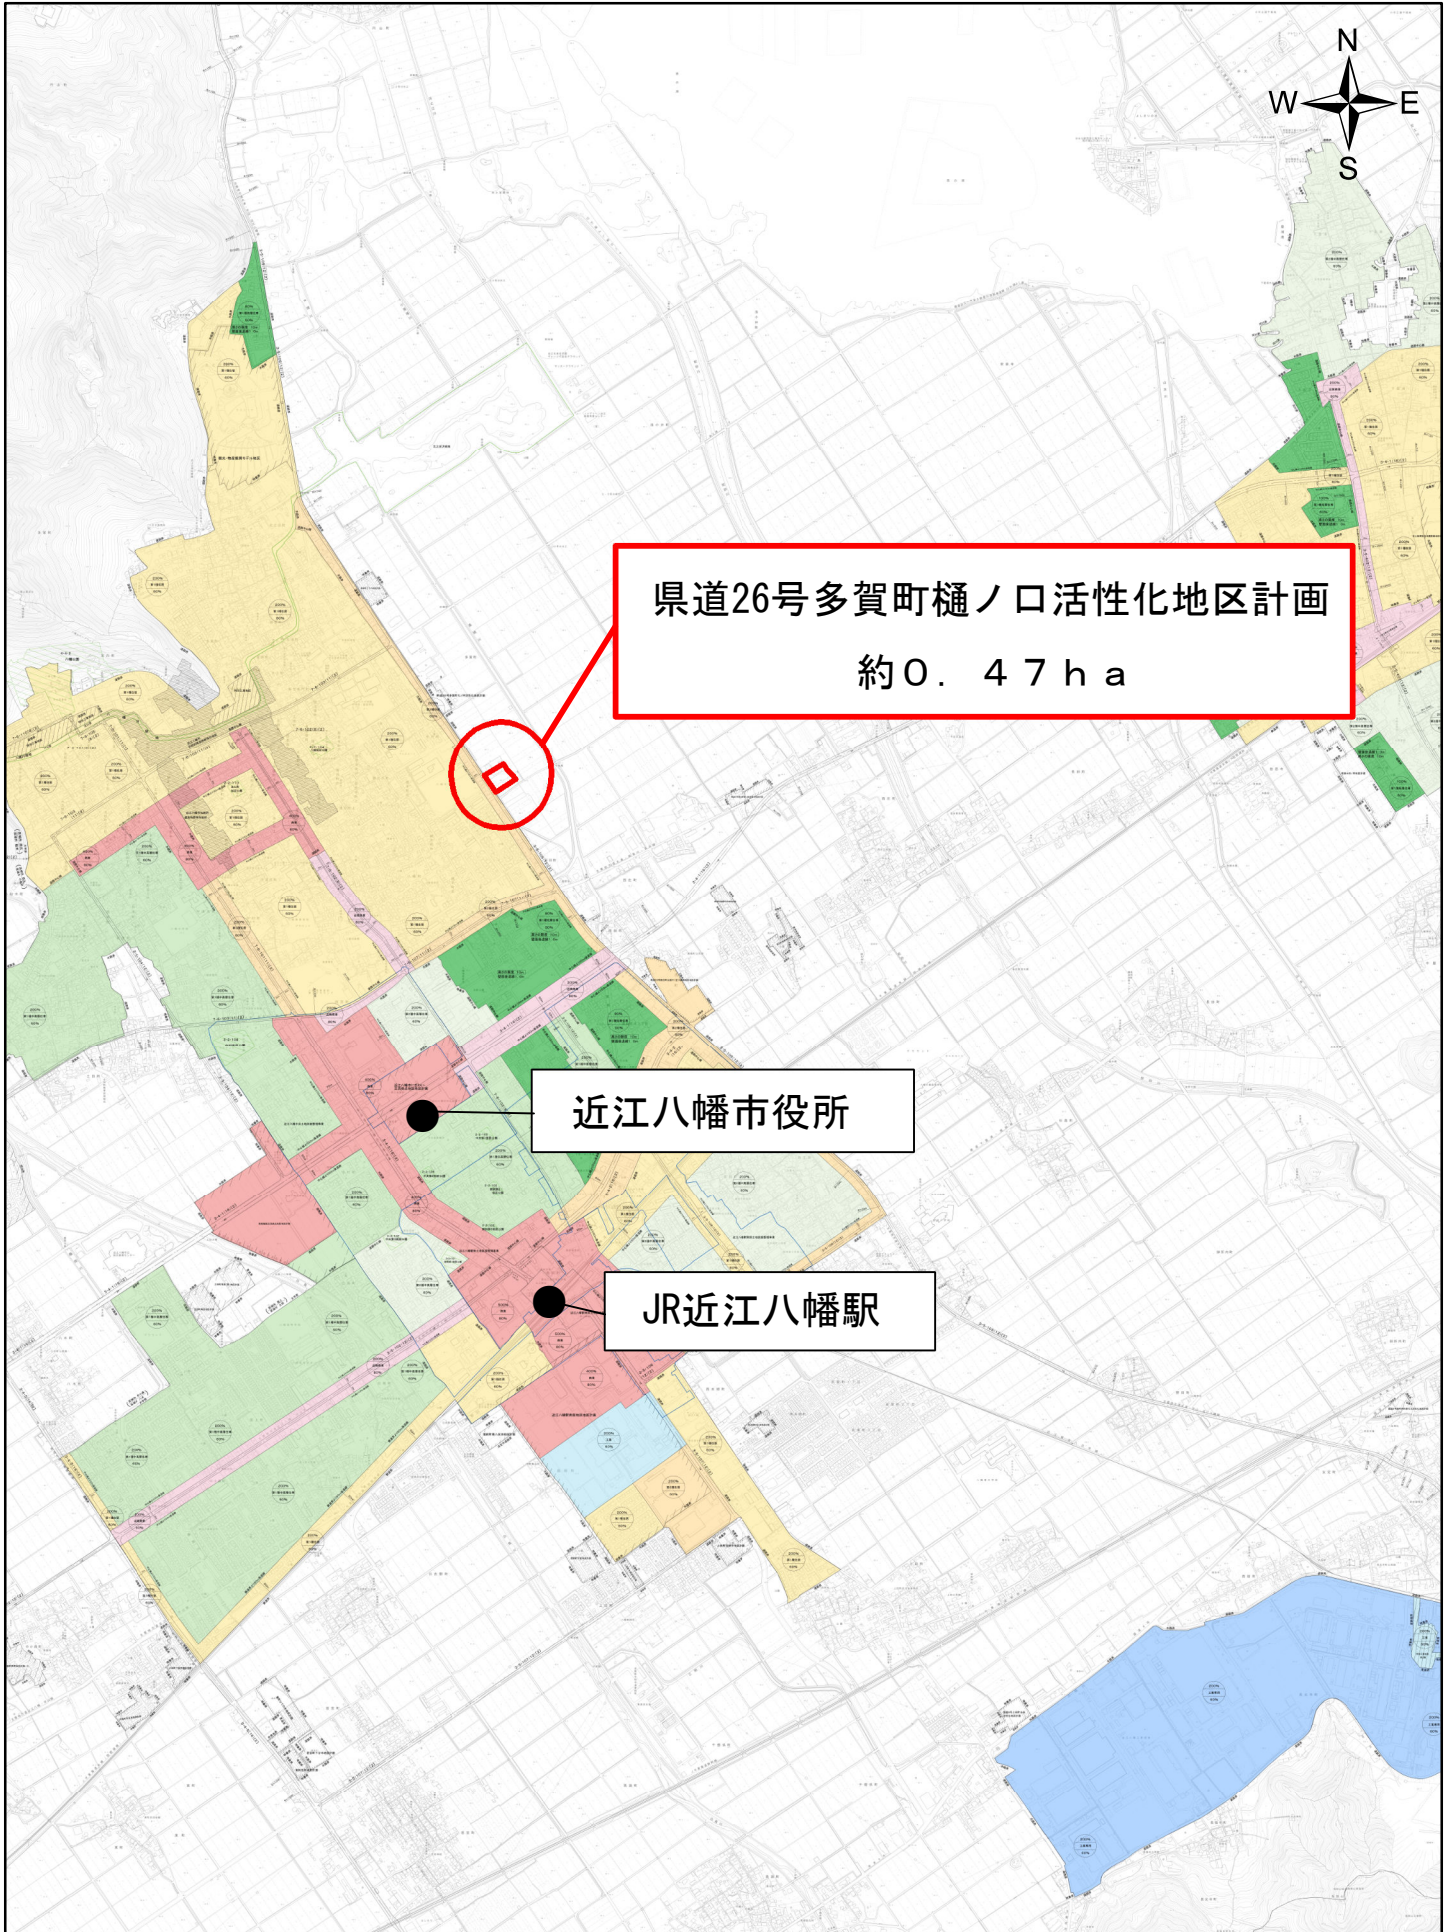

県道26号多賀町樋ノ口活性化地区計画
約0.47ha

近江八幡市役所

JR近江八幡駅

1:25,000

0 445 890 1,780 m