


# 総括図

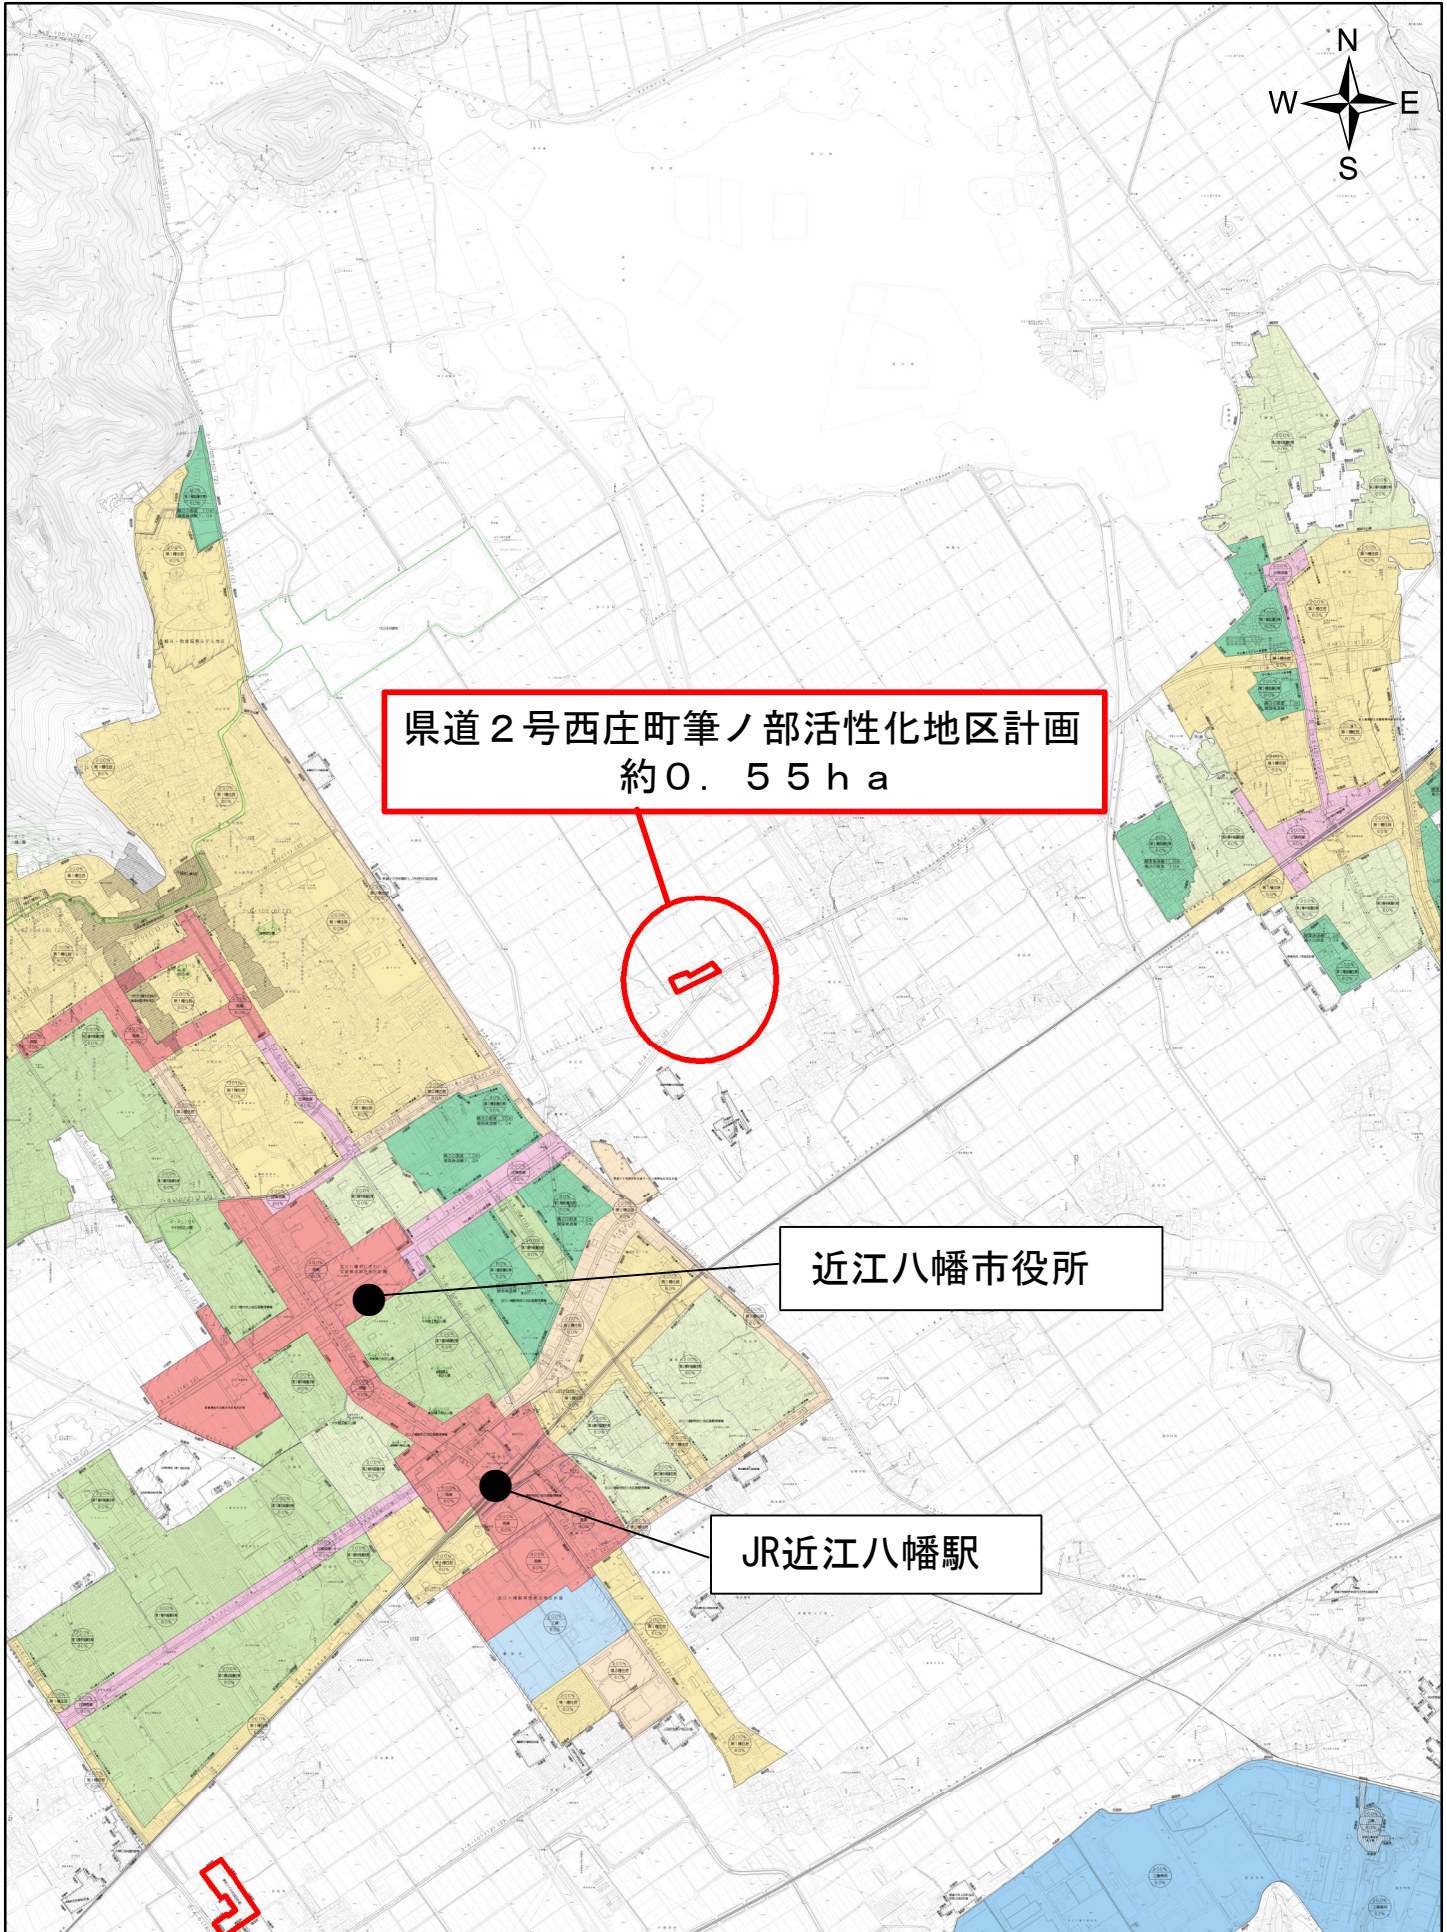

県道2号西庄町筆ノ部活性化地区計画  
約0.55ha

近江八幡市役所

JR近江八幡駅

1:25,000

0 445 890 1,780 m