



附近見取図 S=1/10000

近江八幡市都市計画図



0 50 100 200
メートル

1:10,000

この地図の作成に当たっては、国土院の承認を得て、近江八幡市道路台帳図(承認番号 昭55-近公第46号)1/500、近江八幡市都市計画図(平19-近公第141号)1/2500を使用した。



平成23年7月28日

滋賀県
平成 24.2.22
確認

土地利用計画平面図

S = 1 : 500

L型擁壁 H=1.20m L=112.6m

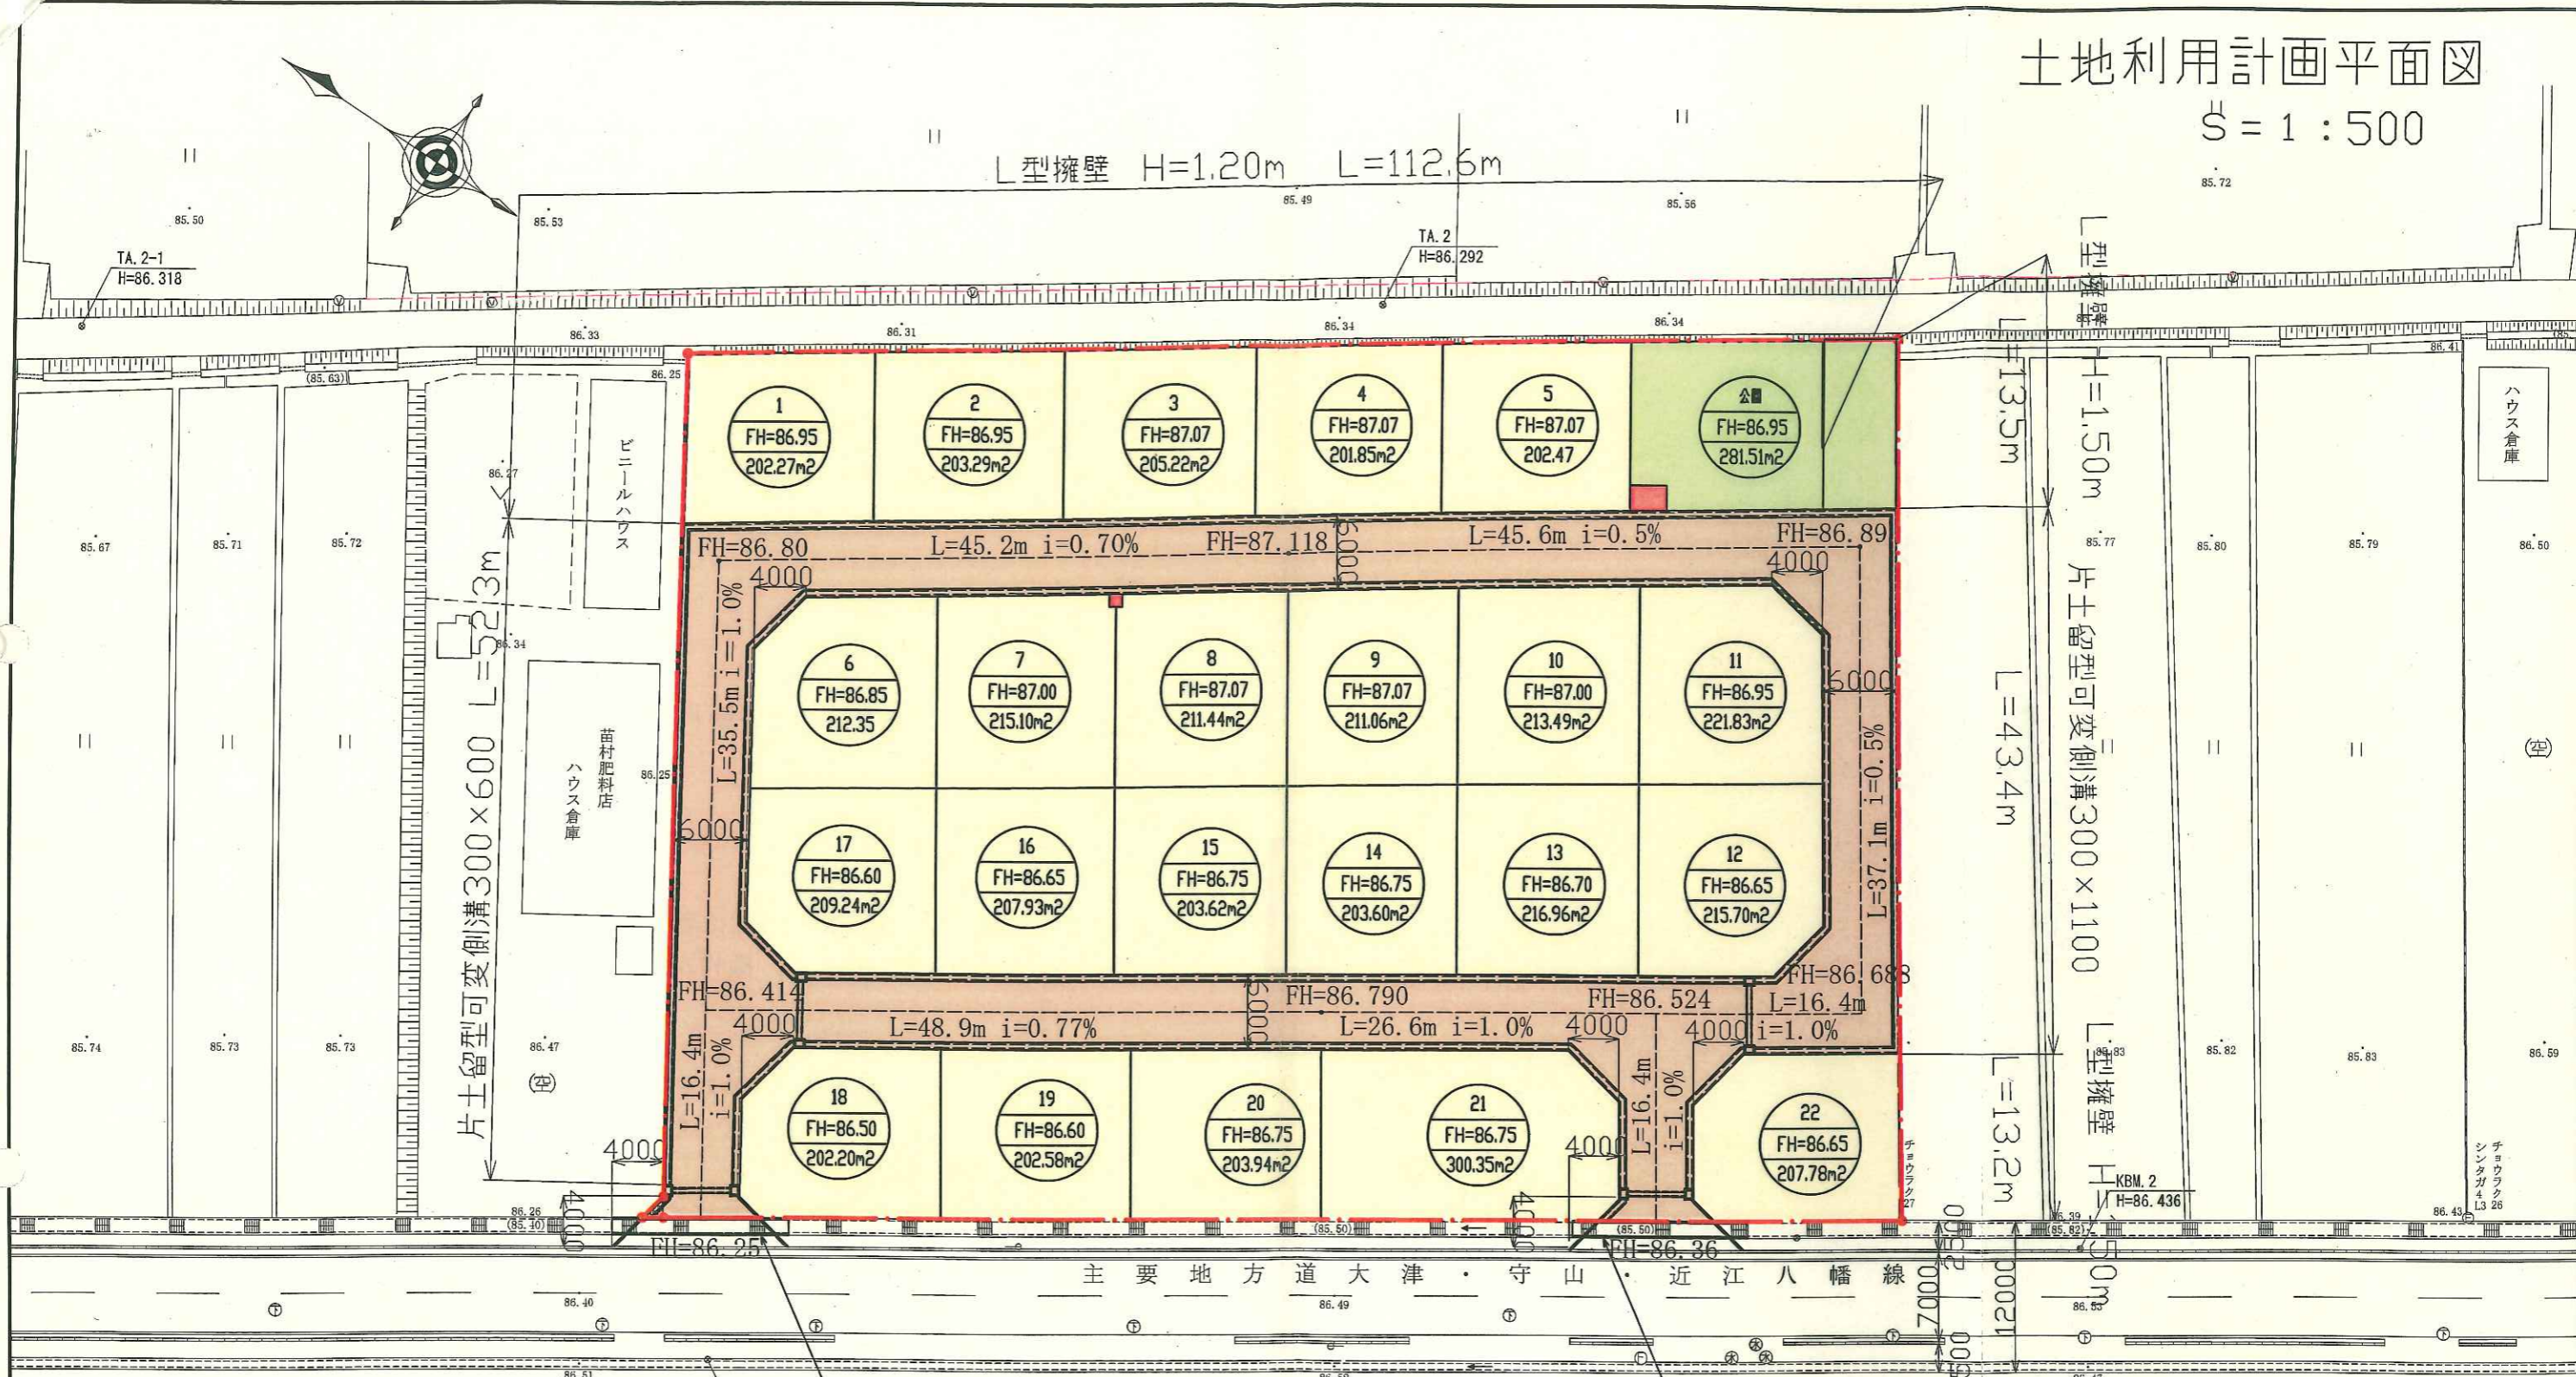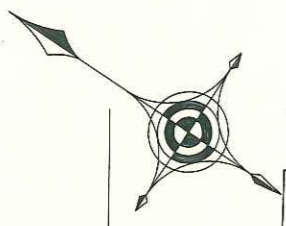

土地利用表

記号	名称	面積 (m ²)	比率	備考
—	開発面積	6,737.63	100.0	
■	宅地	4,674.27	69.3	22戸
■	公園	281.51	4.2	
■	道路	1,774.85	26.3	
■	ごみ置き場	6.00	0.1	
■	消火栓ボックス	1.00	0.1	

滋賀県
平成24.2.22
確認