


八幡駅南部地区  
地区計画

上田町法師子地区計画計画図

S=1:2500

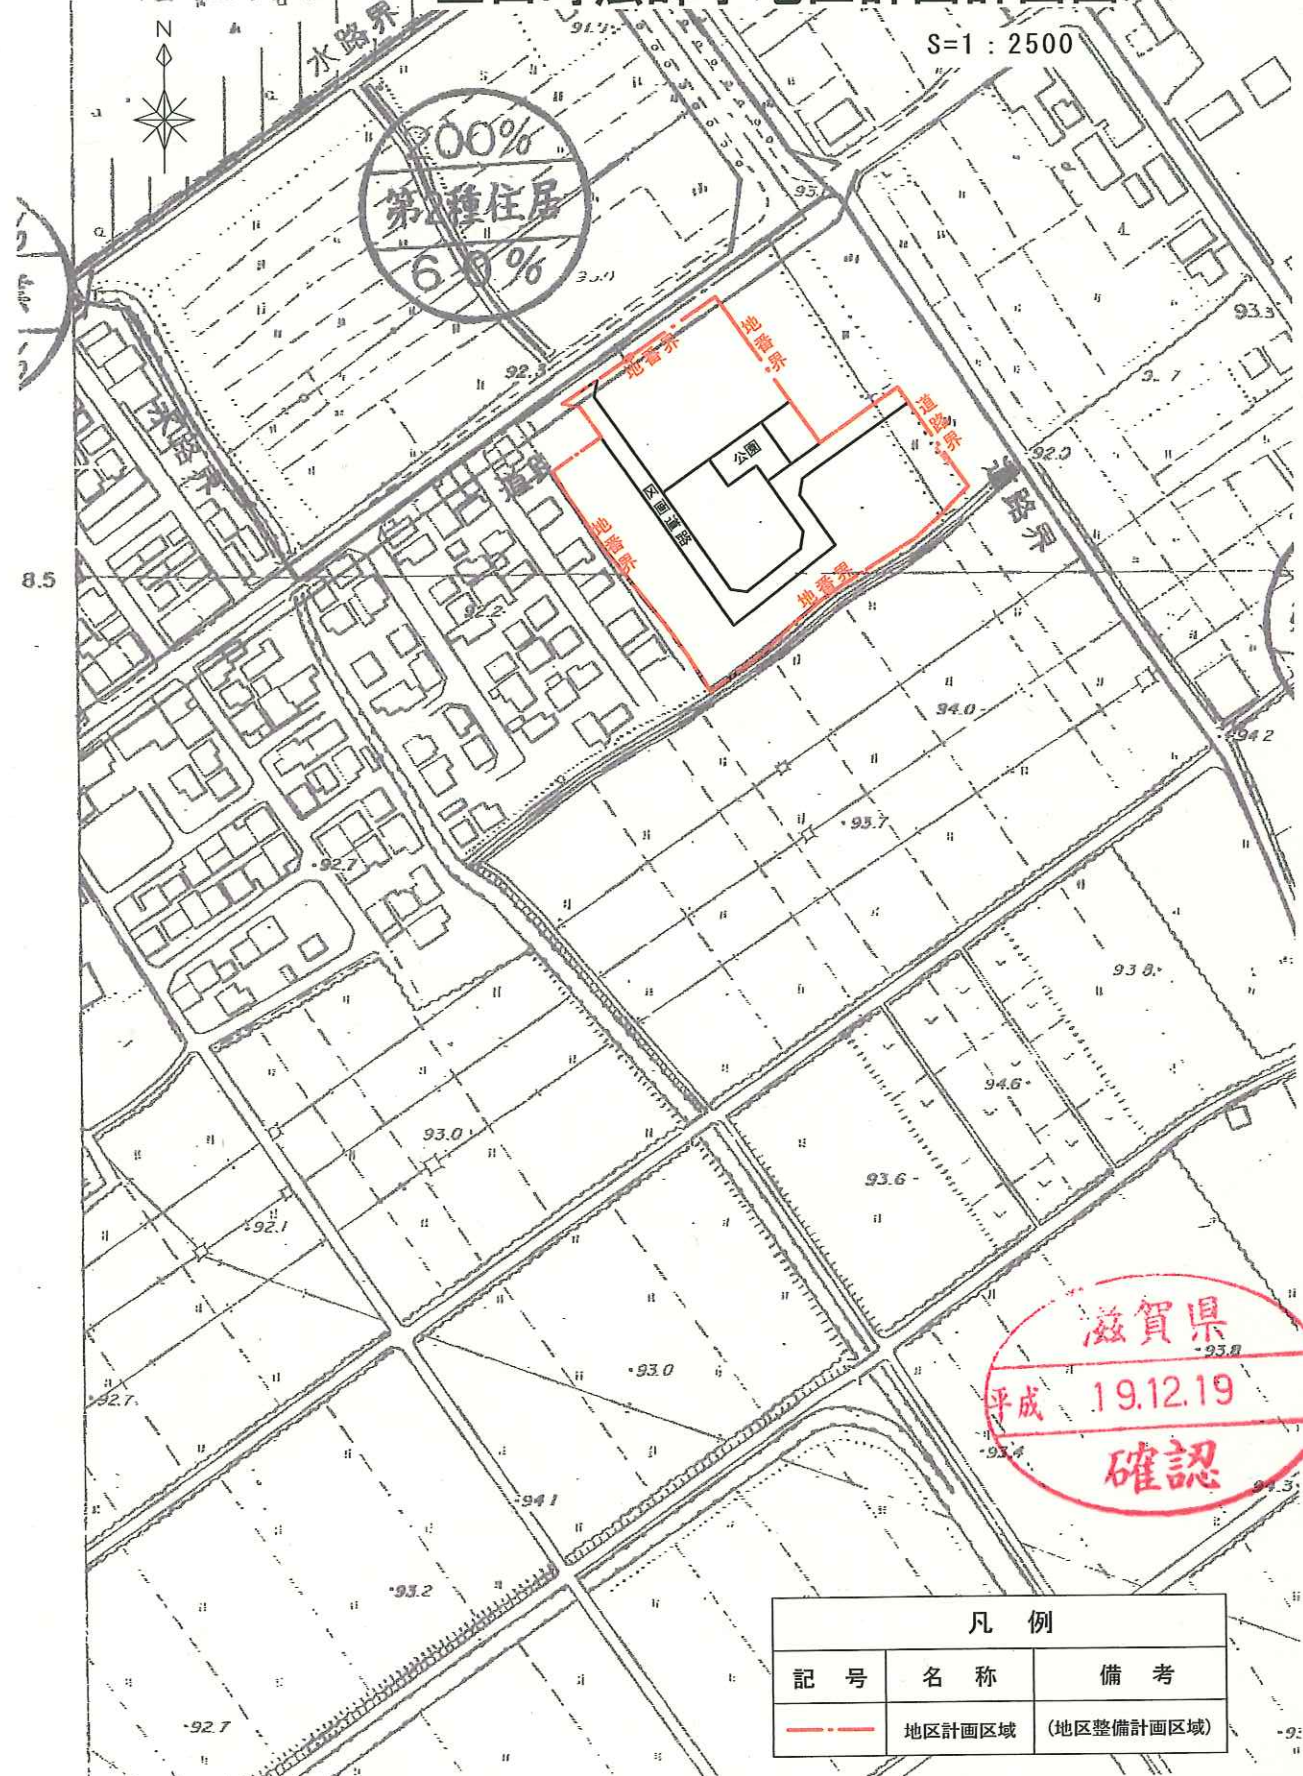

滋賀県  
平成 19.12.19  
確認

凡例		
記号	名称	備考
---	地区計画区域	(地区整備計画区域)




# 上田町法師子地区計画区域区分図

S=1 : 1000


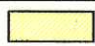



5%  
住居  
%

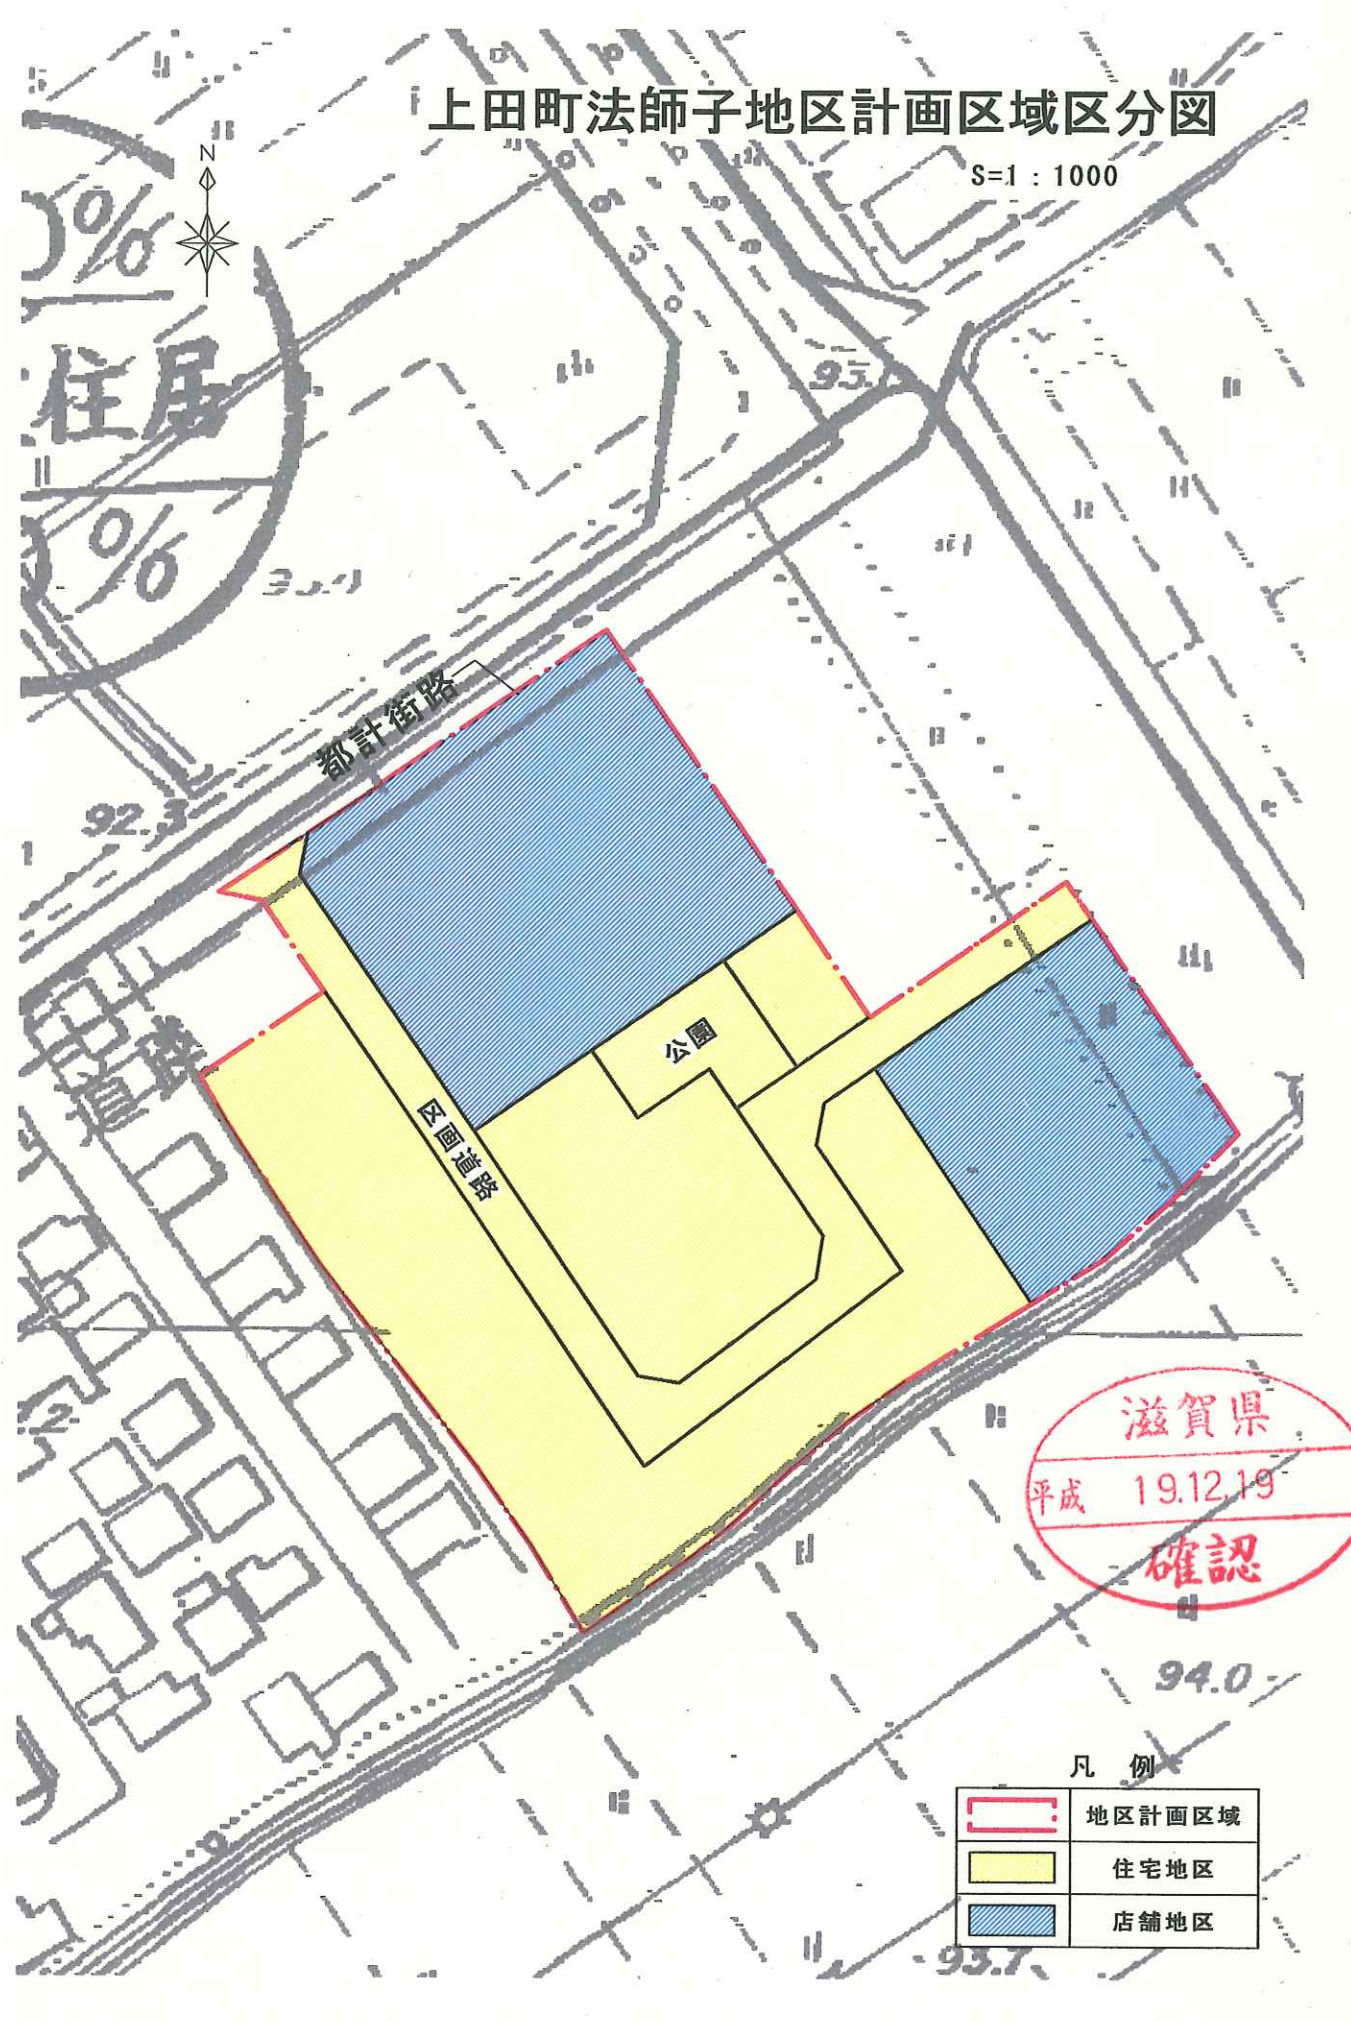

滋賀県  
平成 19.12.19  
確認

凡 例

	地区計画区域
	住宅地区
	店舗地区