


位置図

令和04年2月1日

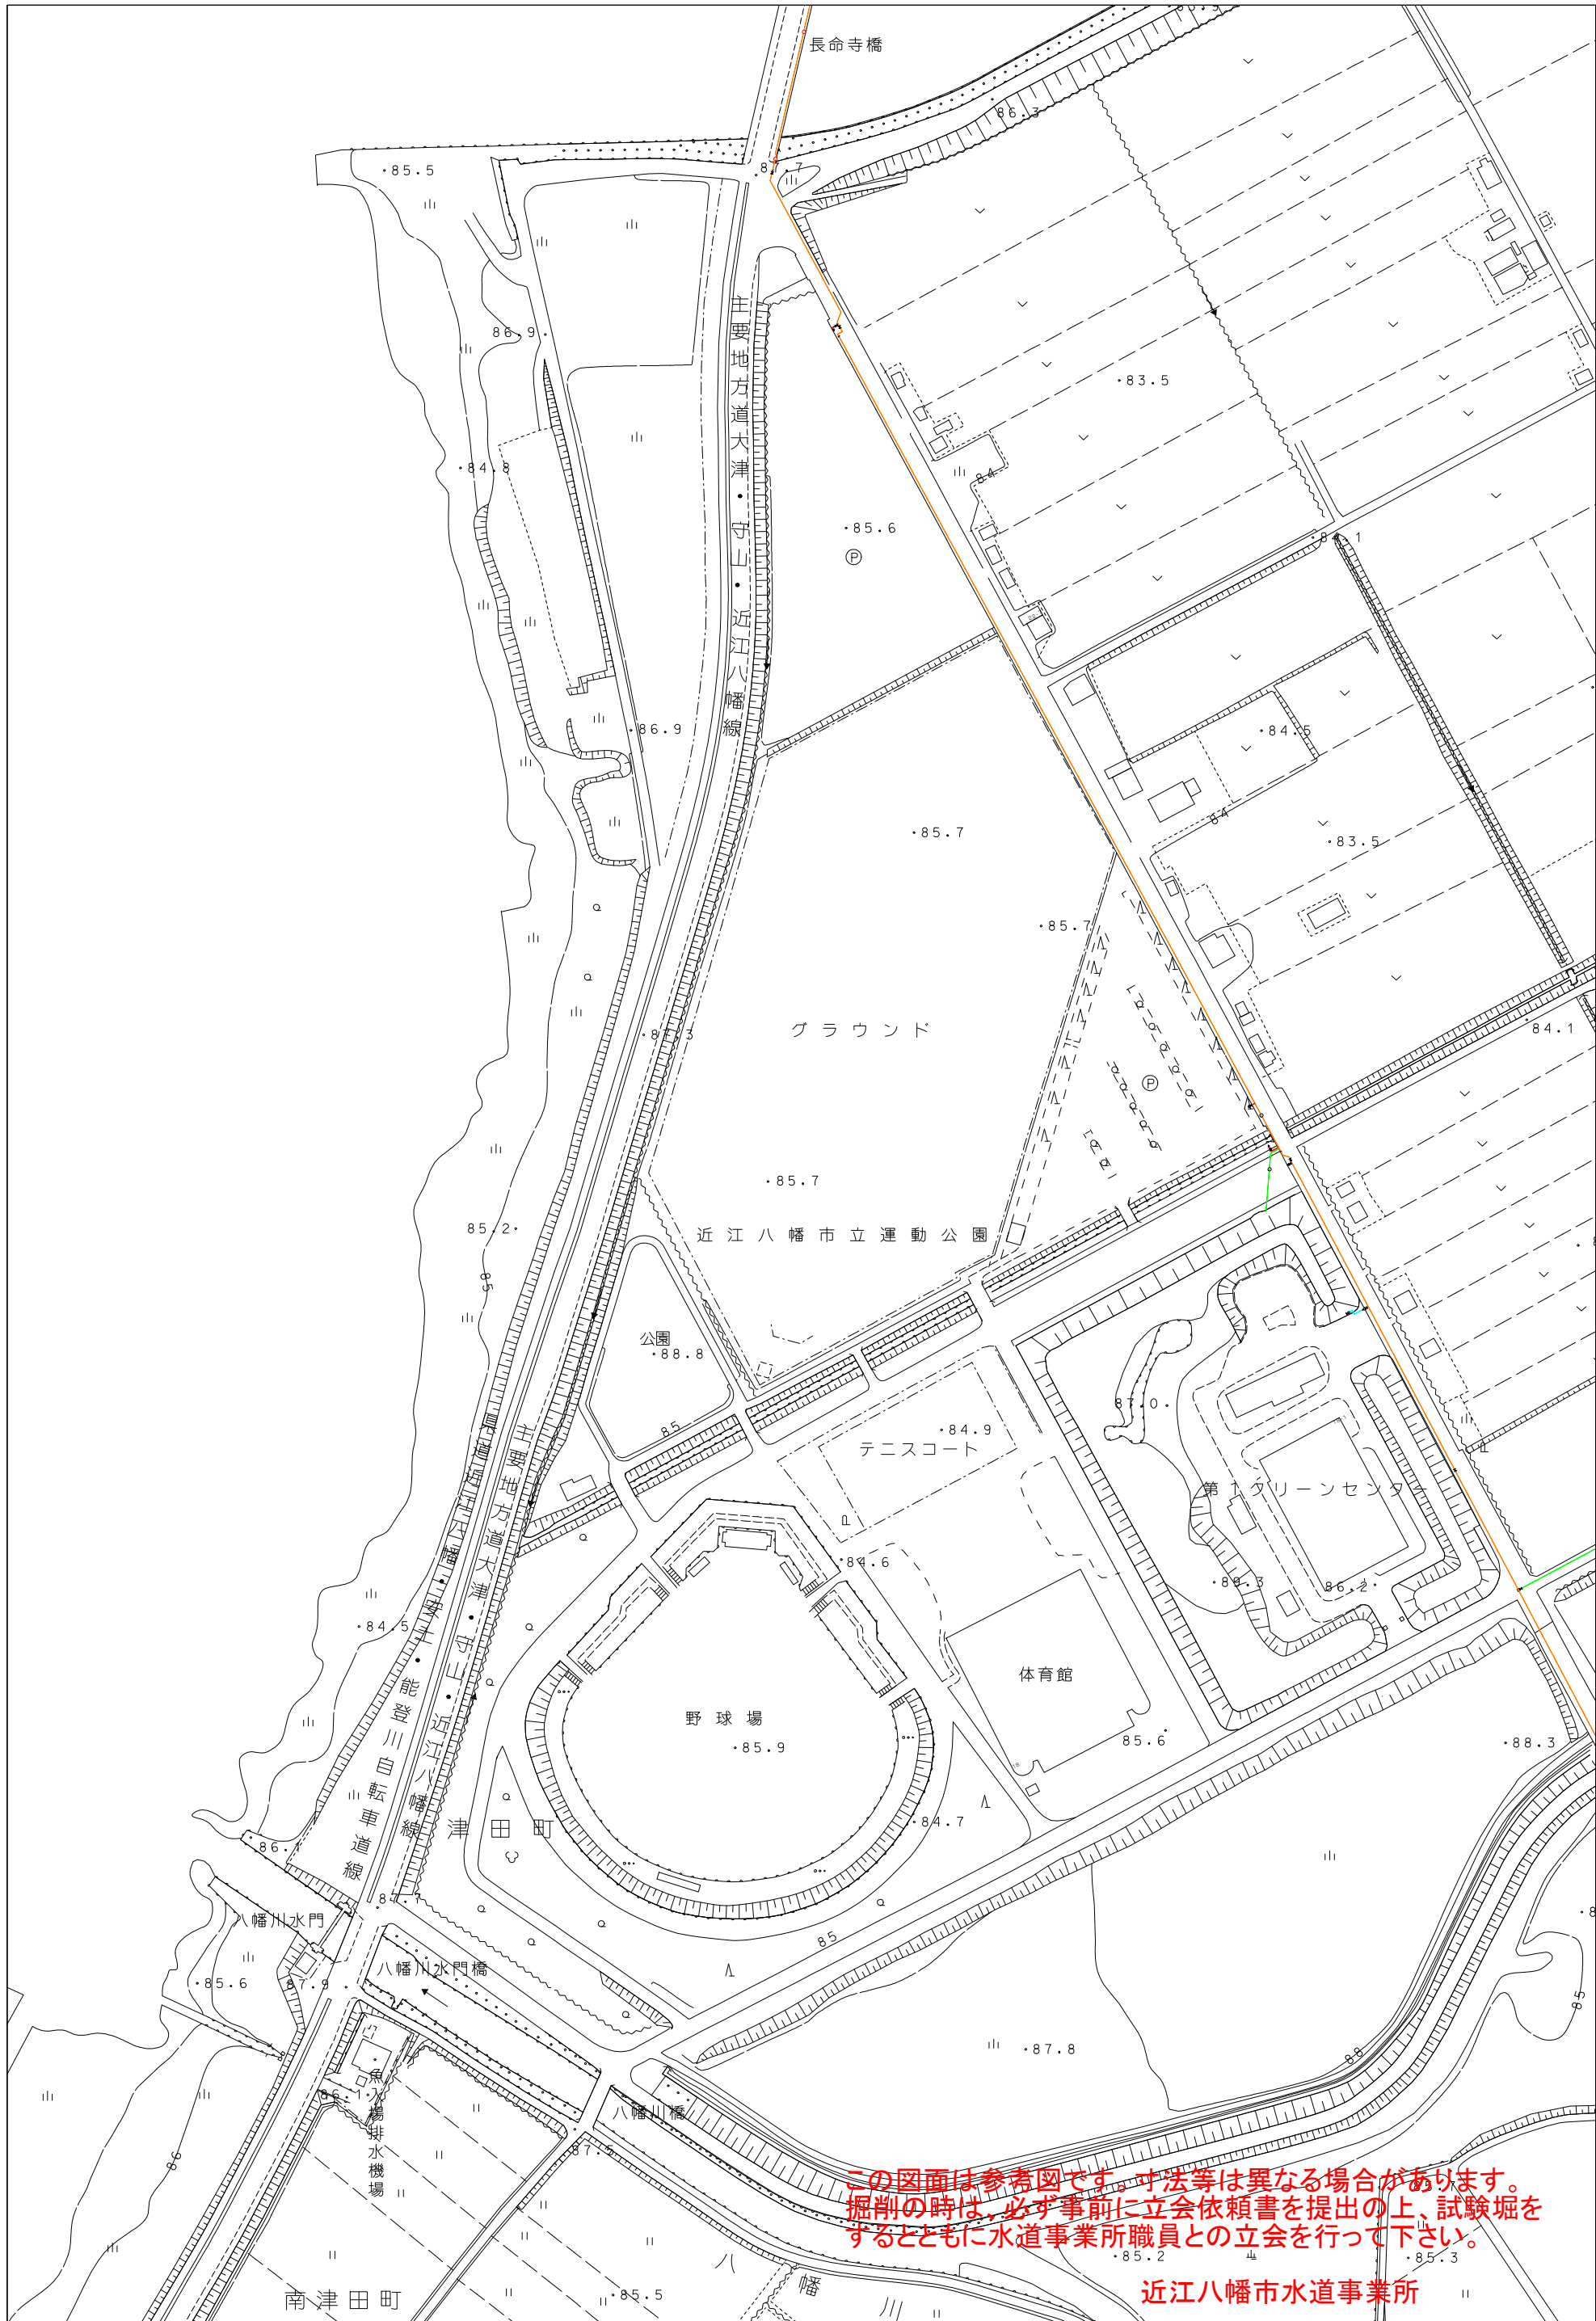

1:2500

近江八幡市水道事業所