


位置図

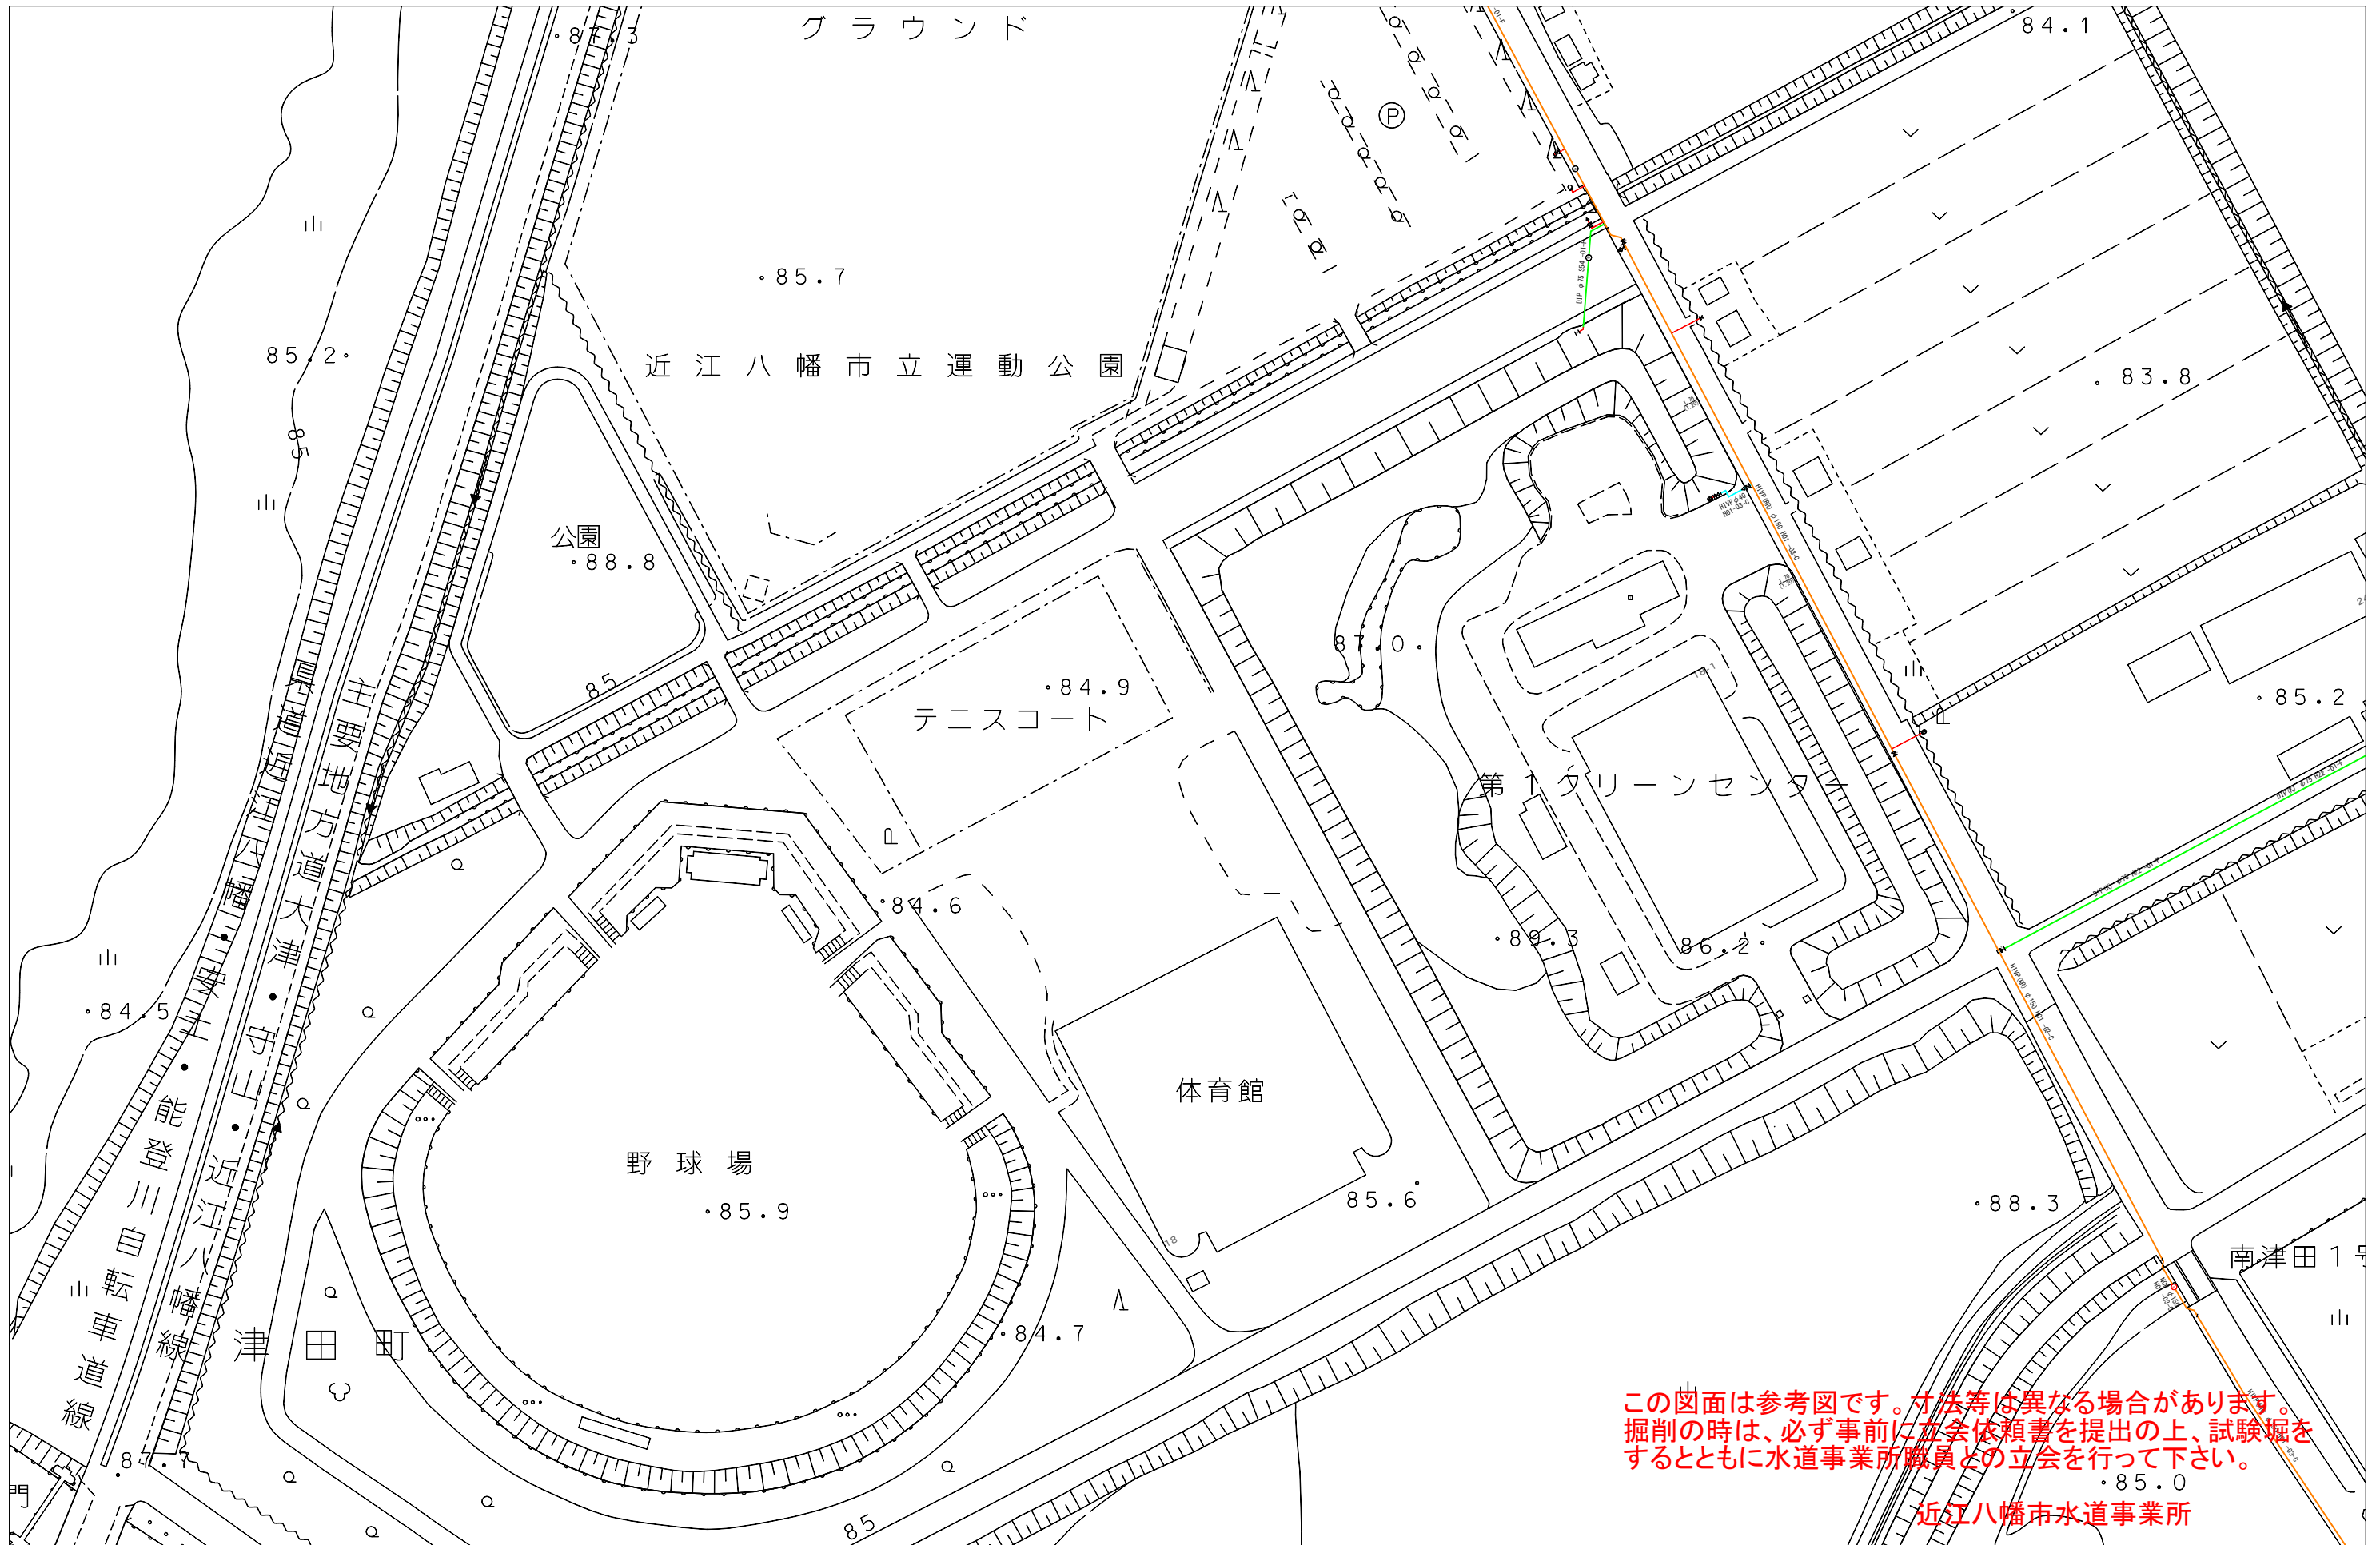

この図面は参考図です。寸法等は異なる場合があります。
掘削の時は、必ず事前に本会依頼書を提出の上、試験掘を
するとともに水道事業所職員との立会を行って下さい。

近江八幡市水道事業所

1:1500

近江八幡市水道事業所