


位置図

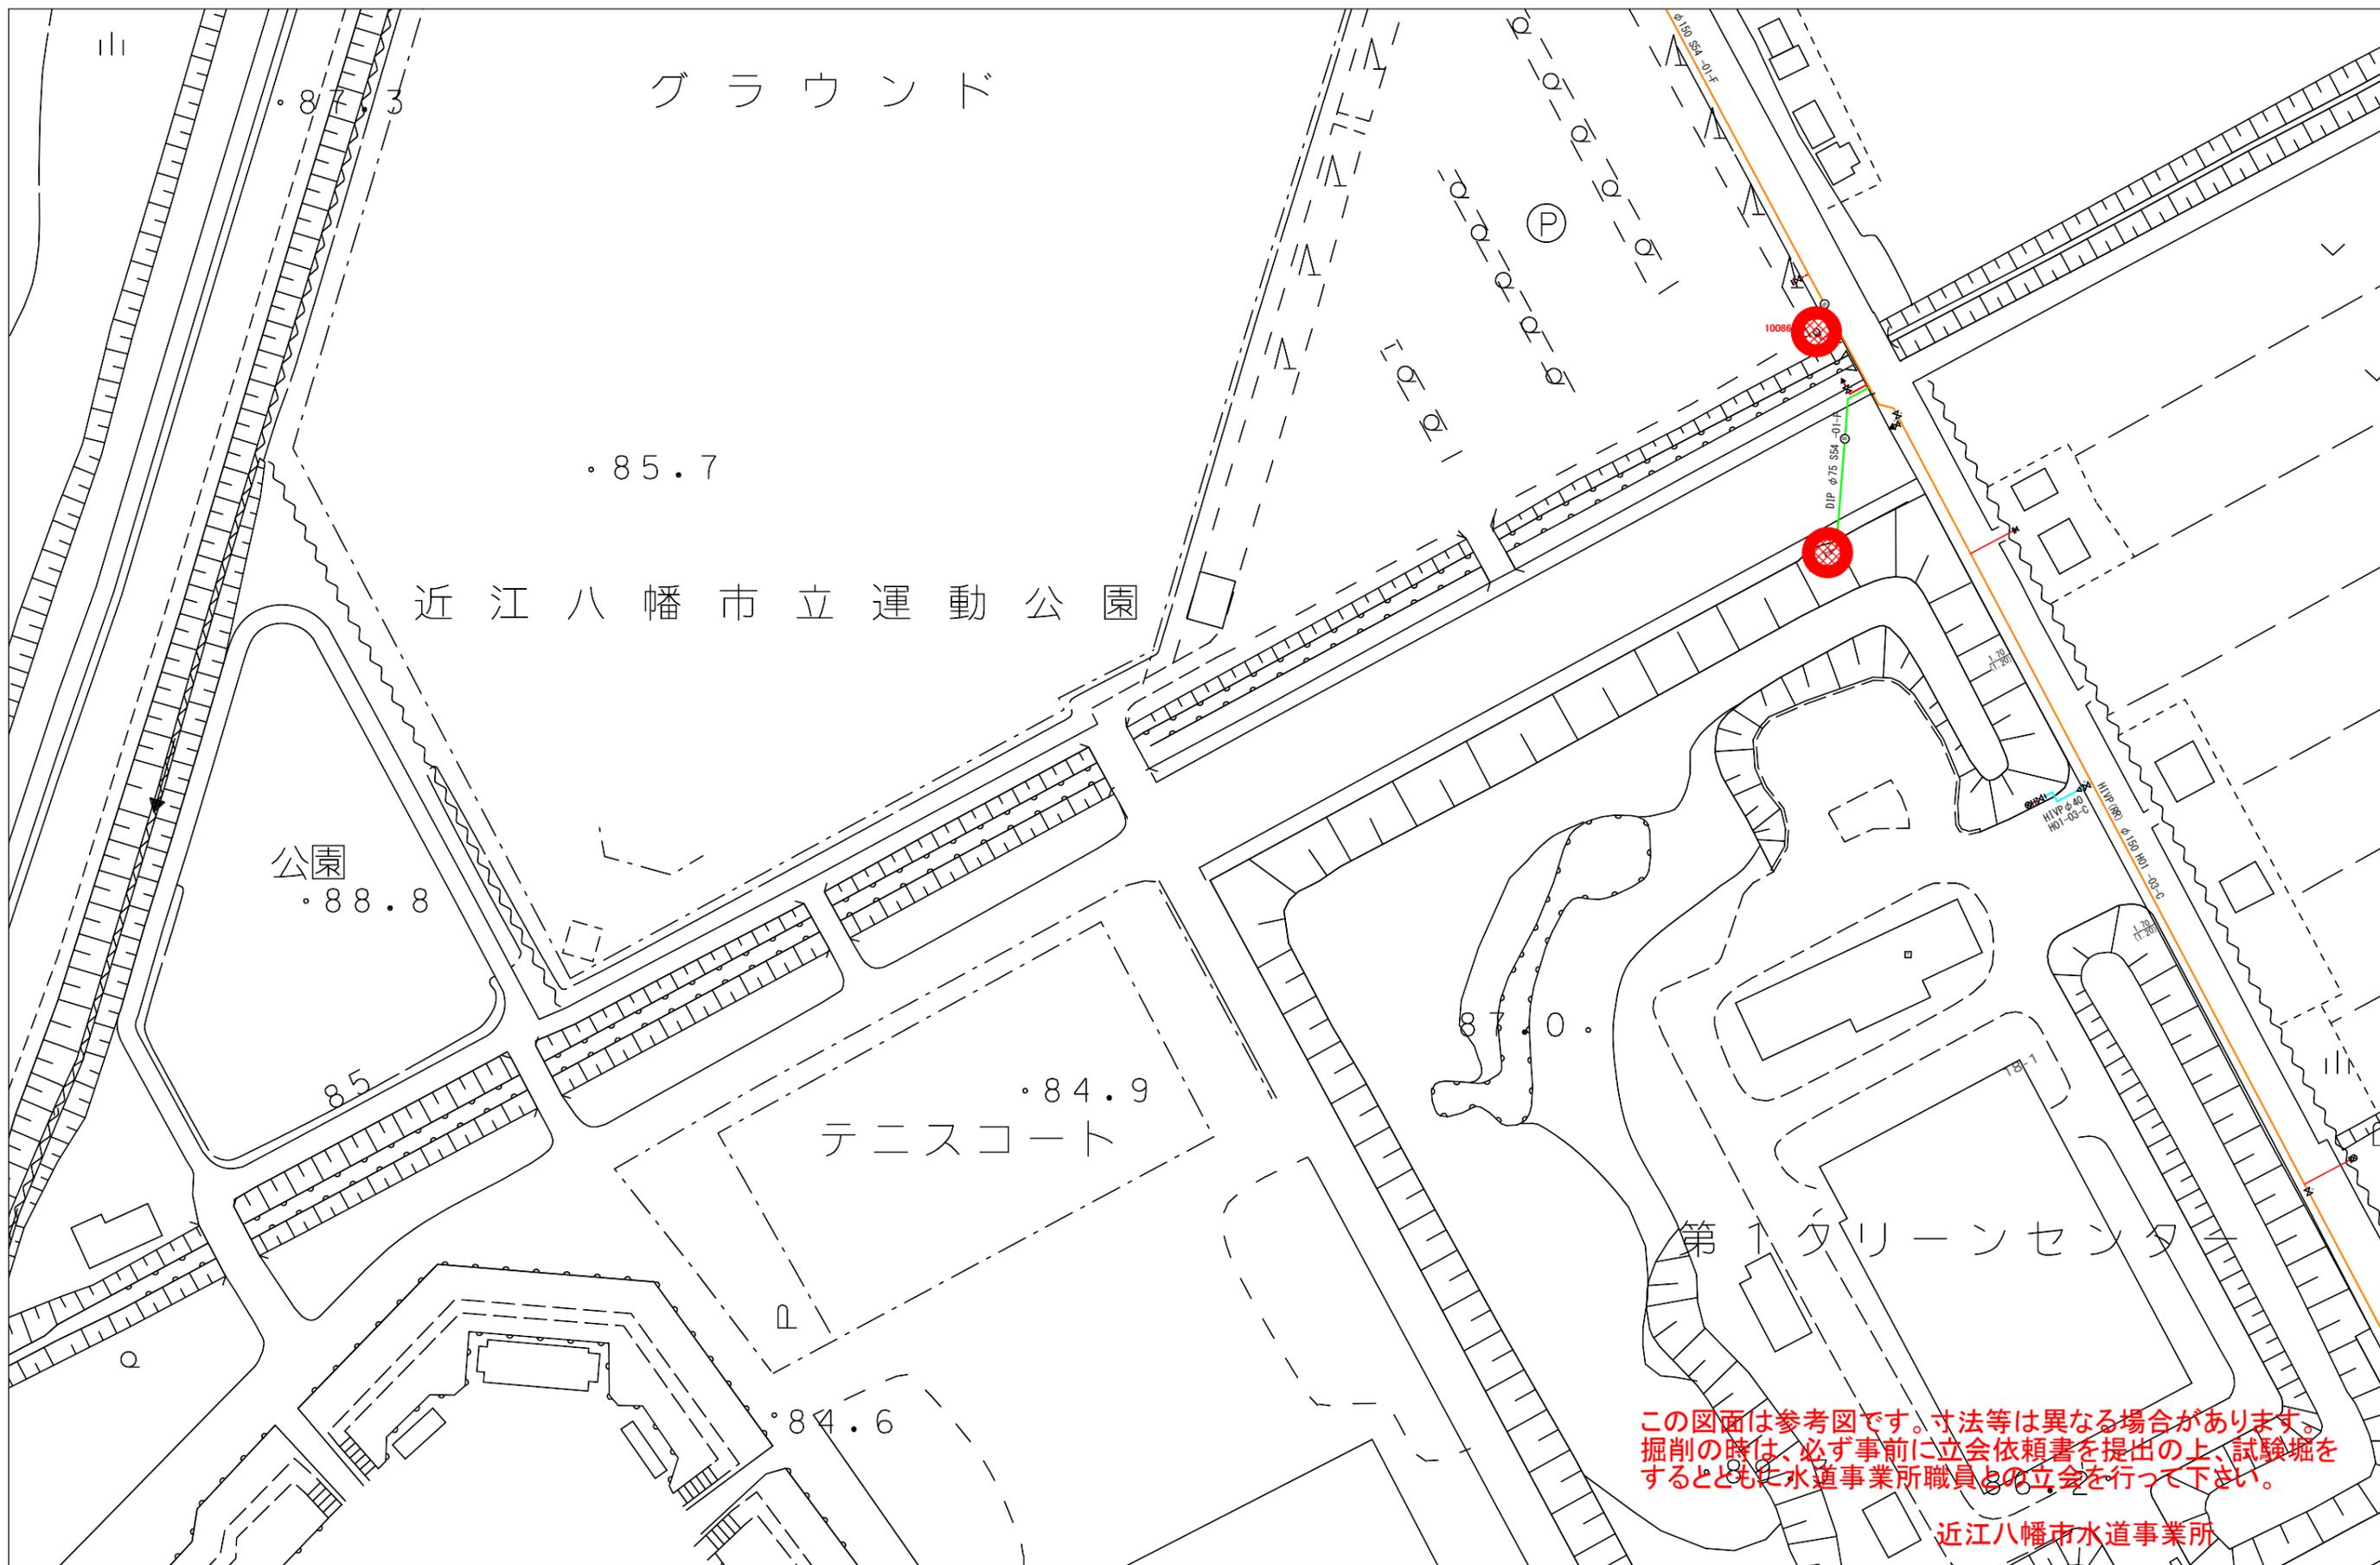

1:1000

近江八幡市水道事業所