


位置図

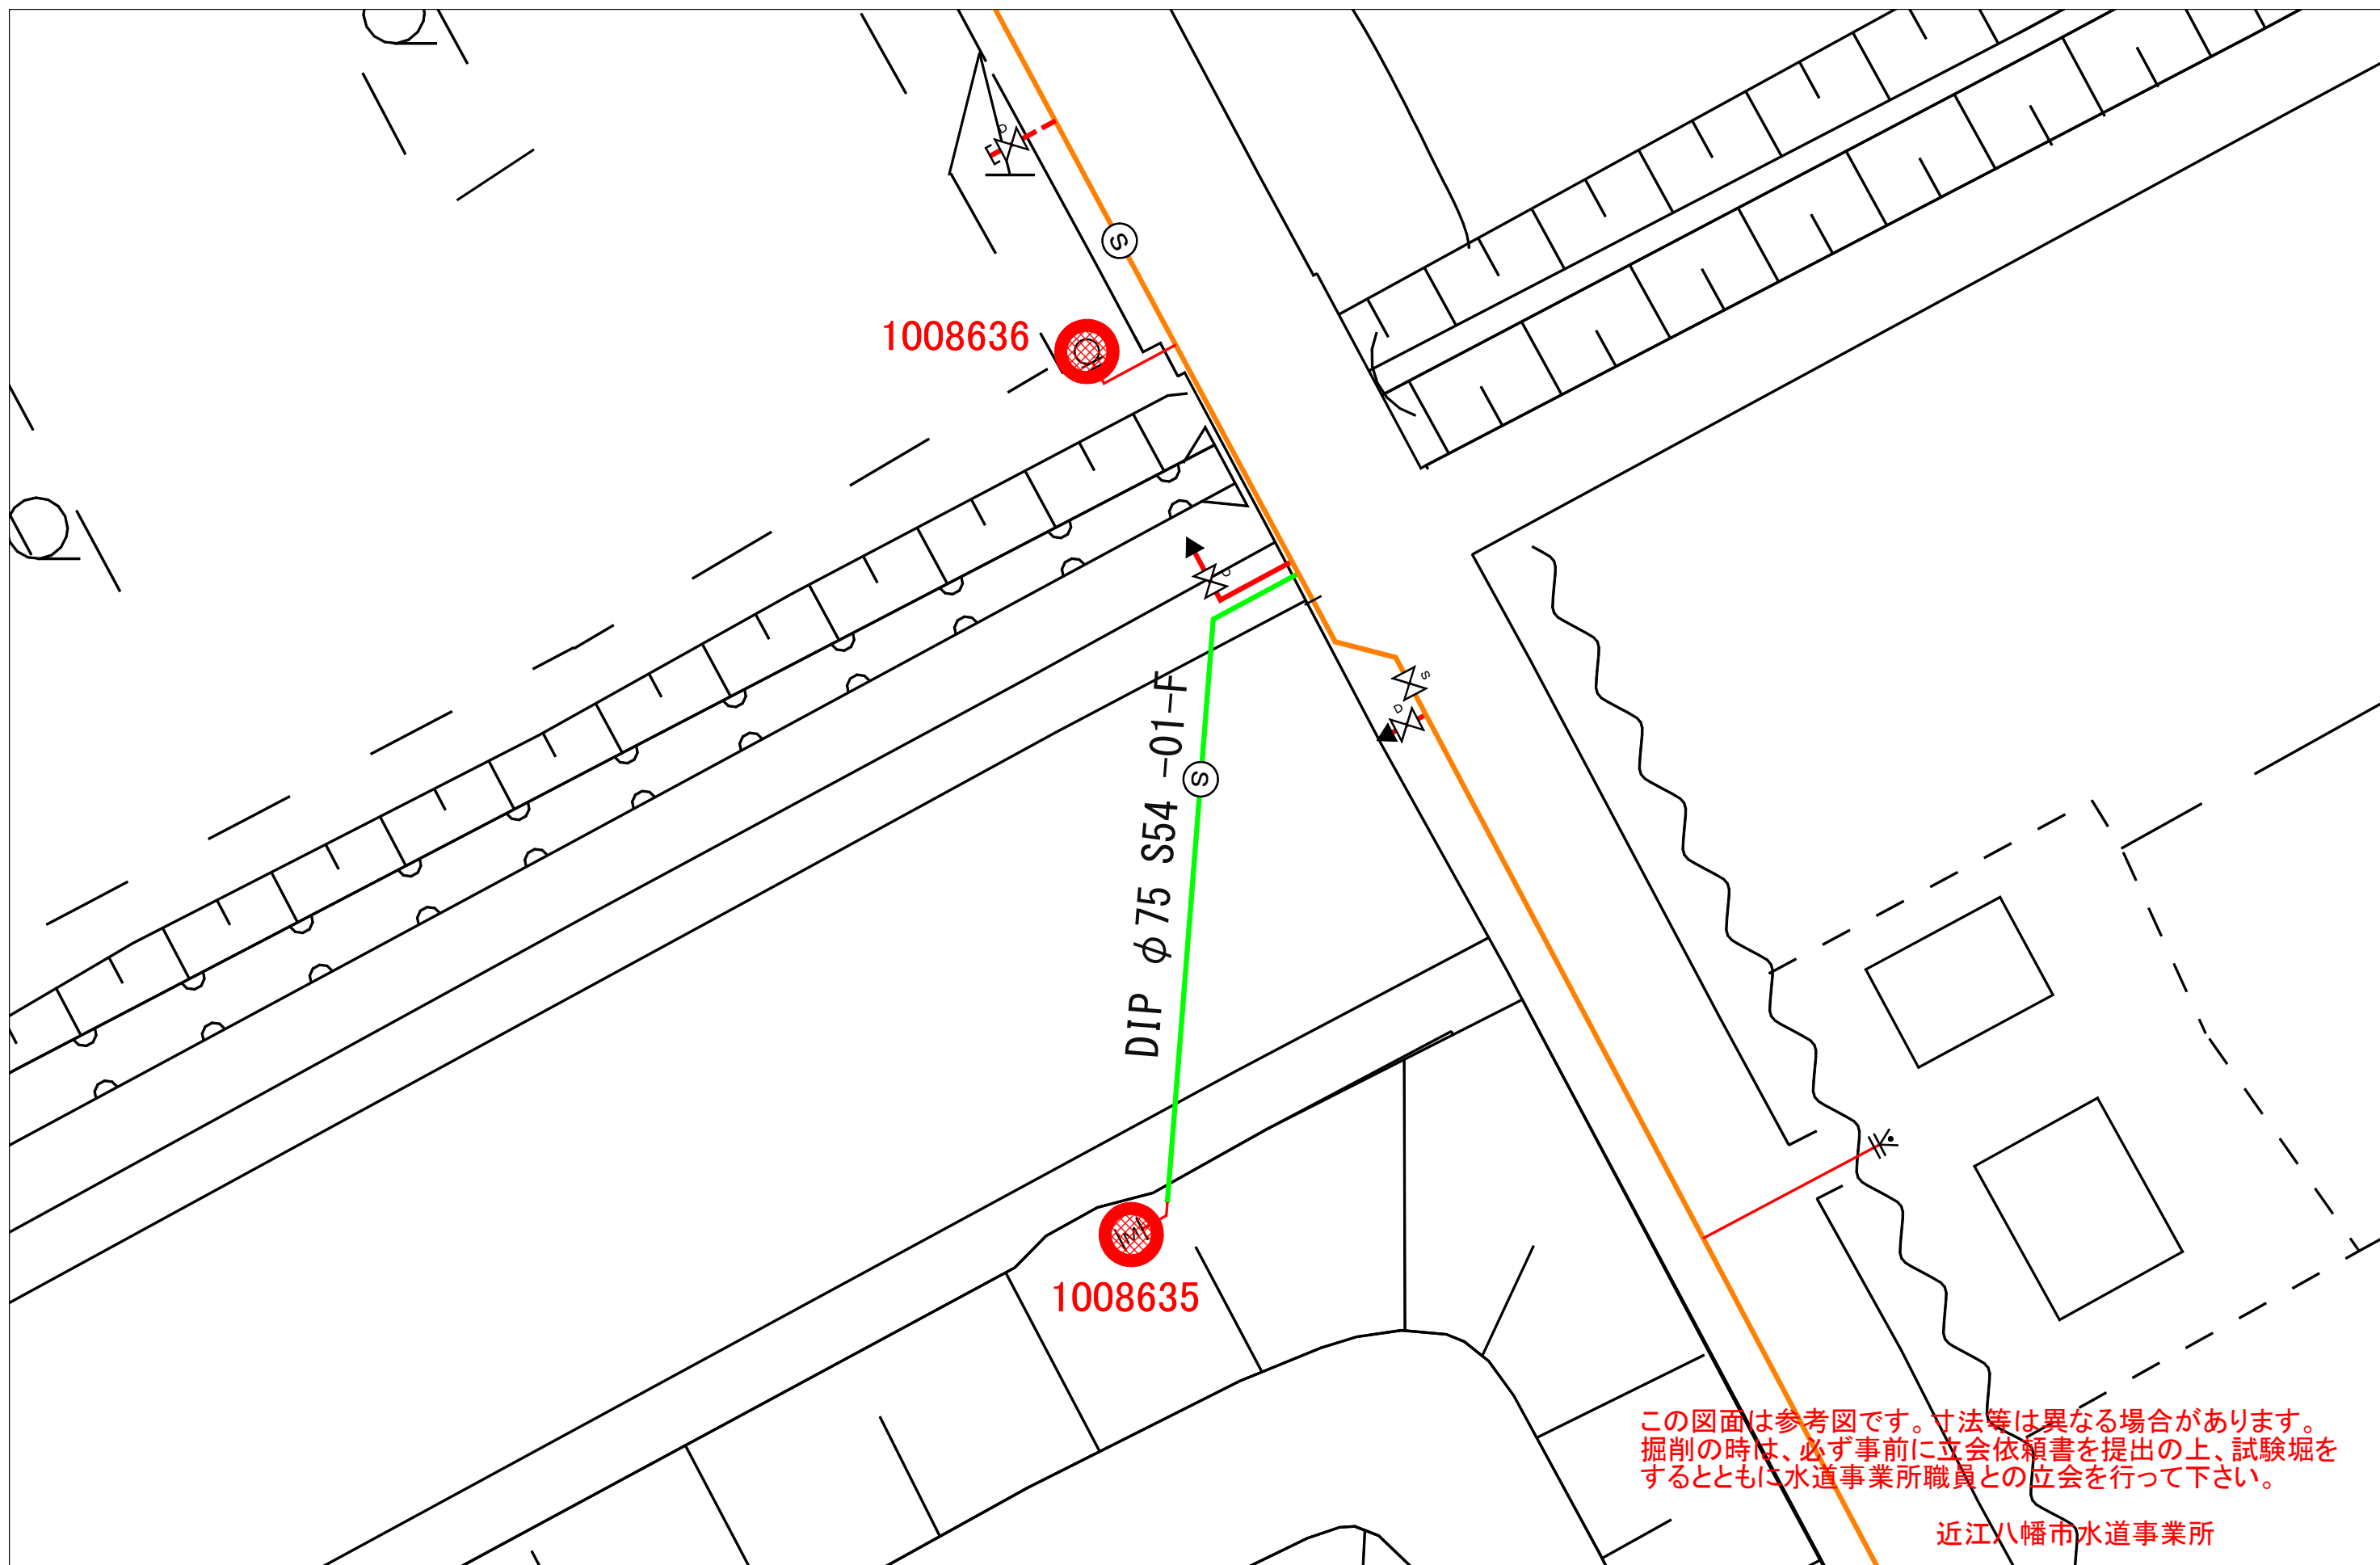

この図面は参考図です。寸法等は異なる場合があります。
掘削の際は、必ず事前に立会依頼書を提出の上、試験堀を
するとともに水道事業所職員との立会を行って下さい。

近江八幡市水道事業所

1:250

近江八幡市水道事業所