


# 別紙4：移転作業ルート参考図（1回目・2回目）、校舎棟現況平面図

## 01移転作業ルート参考図（移転1回目）

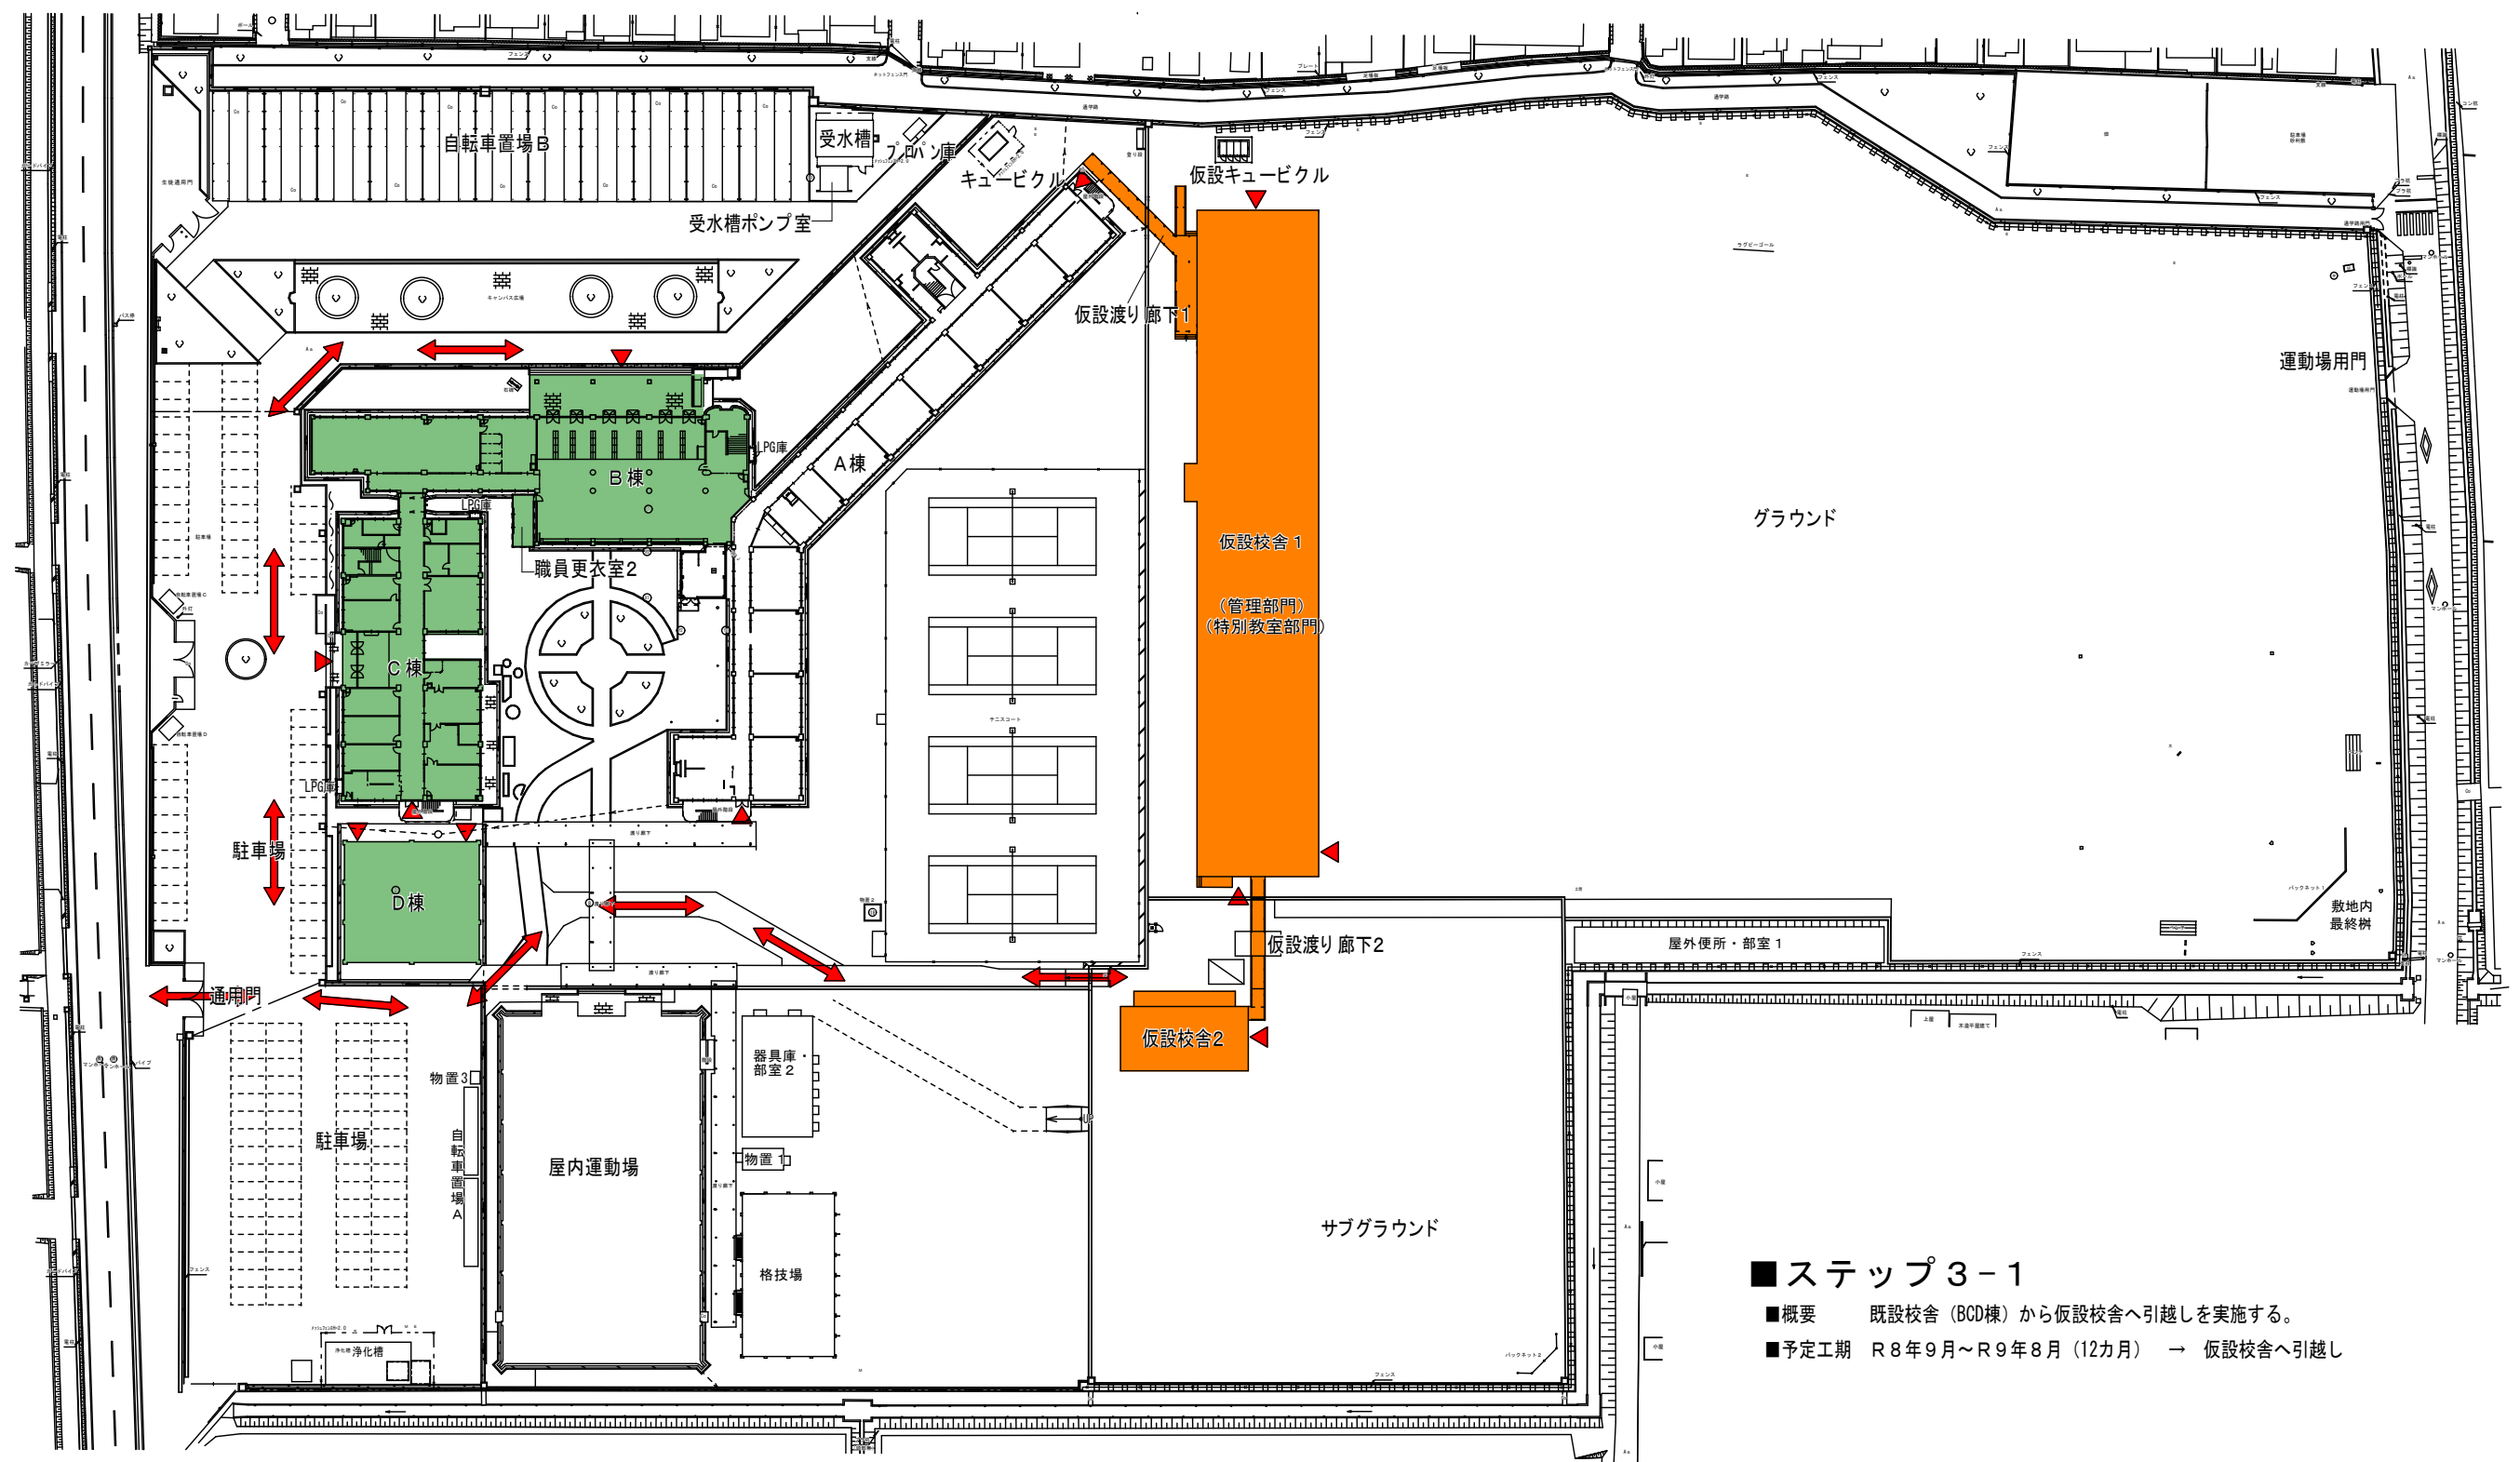


### ■ステップ3-1

- 概要 既設校舎（BCD棟）から仮設校舎へ引越しを実施する。
- 予定工期 R8年9月～R9年8月（12カ月） → 仮設校舎へ引越し

凡例	
<span style="display:inline-block; width:15px; height:10px; background-color:green;"></span>	既設校舎（BCD棟）
<span style="display:inline-block; width:15px; height:10px; background-color:blue;"></span>	改修後校舎（BCD棟）
<span style="display:inline-block; width:15px; height:10px; background-color:orange;"></span>	仮設校舎
<span style="display:inline-block; width:15px; height:10px; background-color:gray;"></span>	工事エリア
<span style="display:inline-block; width:20px; height:10px; background: repeating-linear-gradient(45deg, transparent, transparent 2px, red 2px, red 4px);"></span>	引越作業ルート
<span style="display:inline-block; width:0; height:0; border-left:5px solid transparent; border-right:5px solid transparent; border-bottom:8px solid red;"></span>	出入口

# 別紙4：移転作業ルート参考図（1回目・2回目）、校舎棟現況平面図


## 02移転作業ルート参考図（移転2回目）

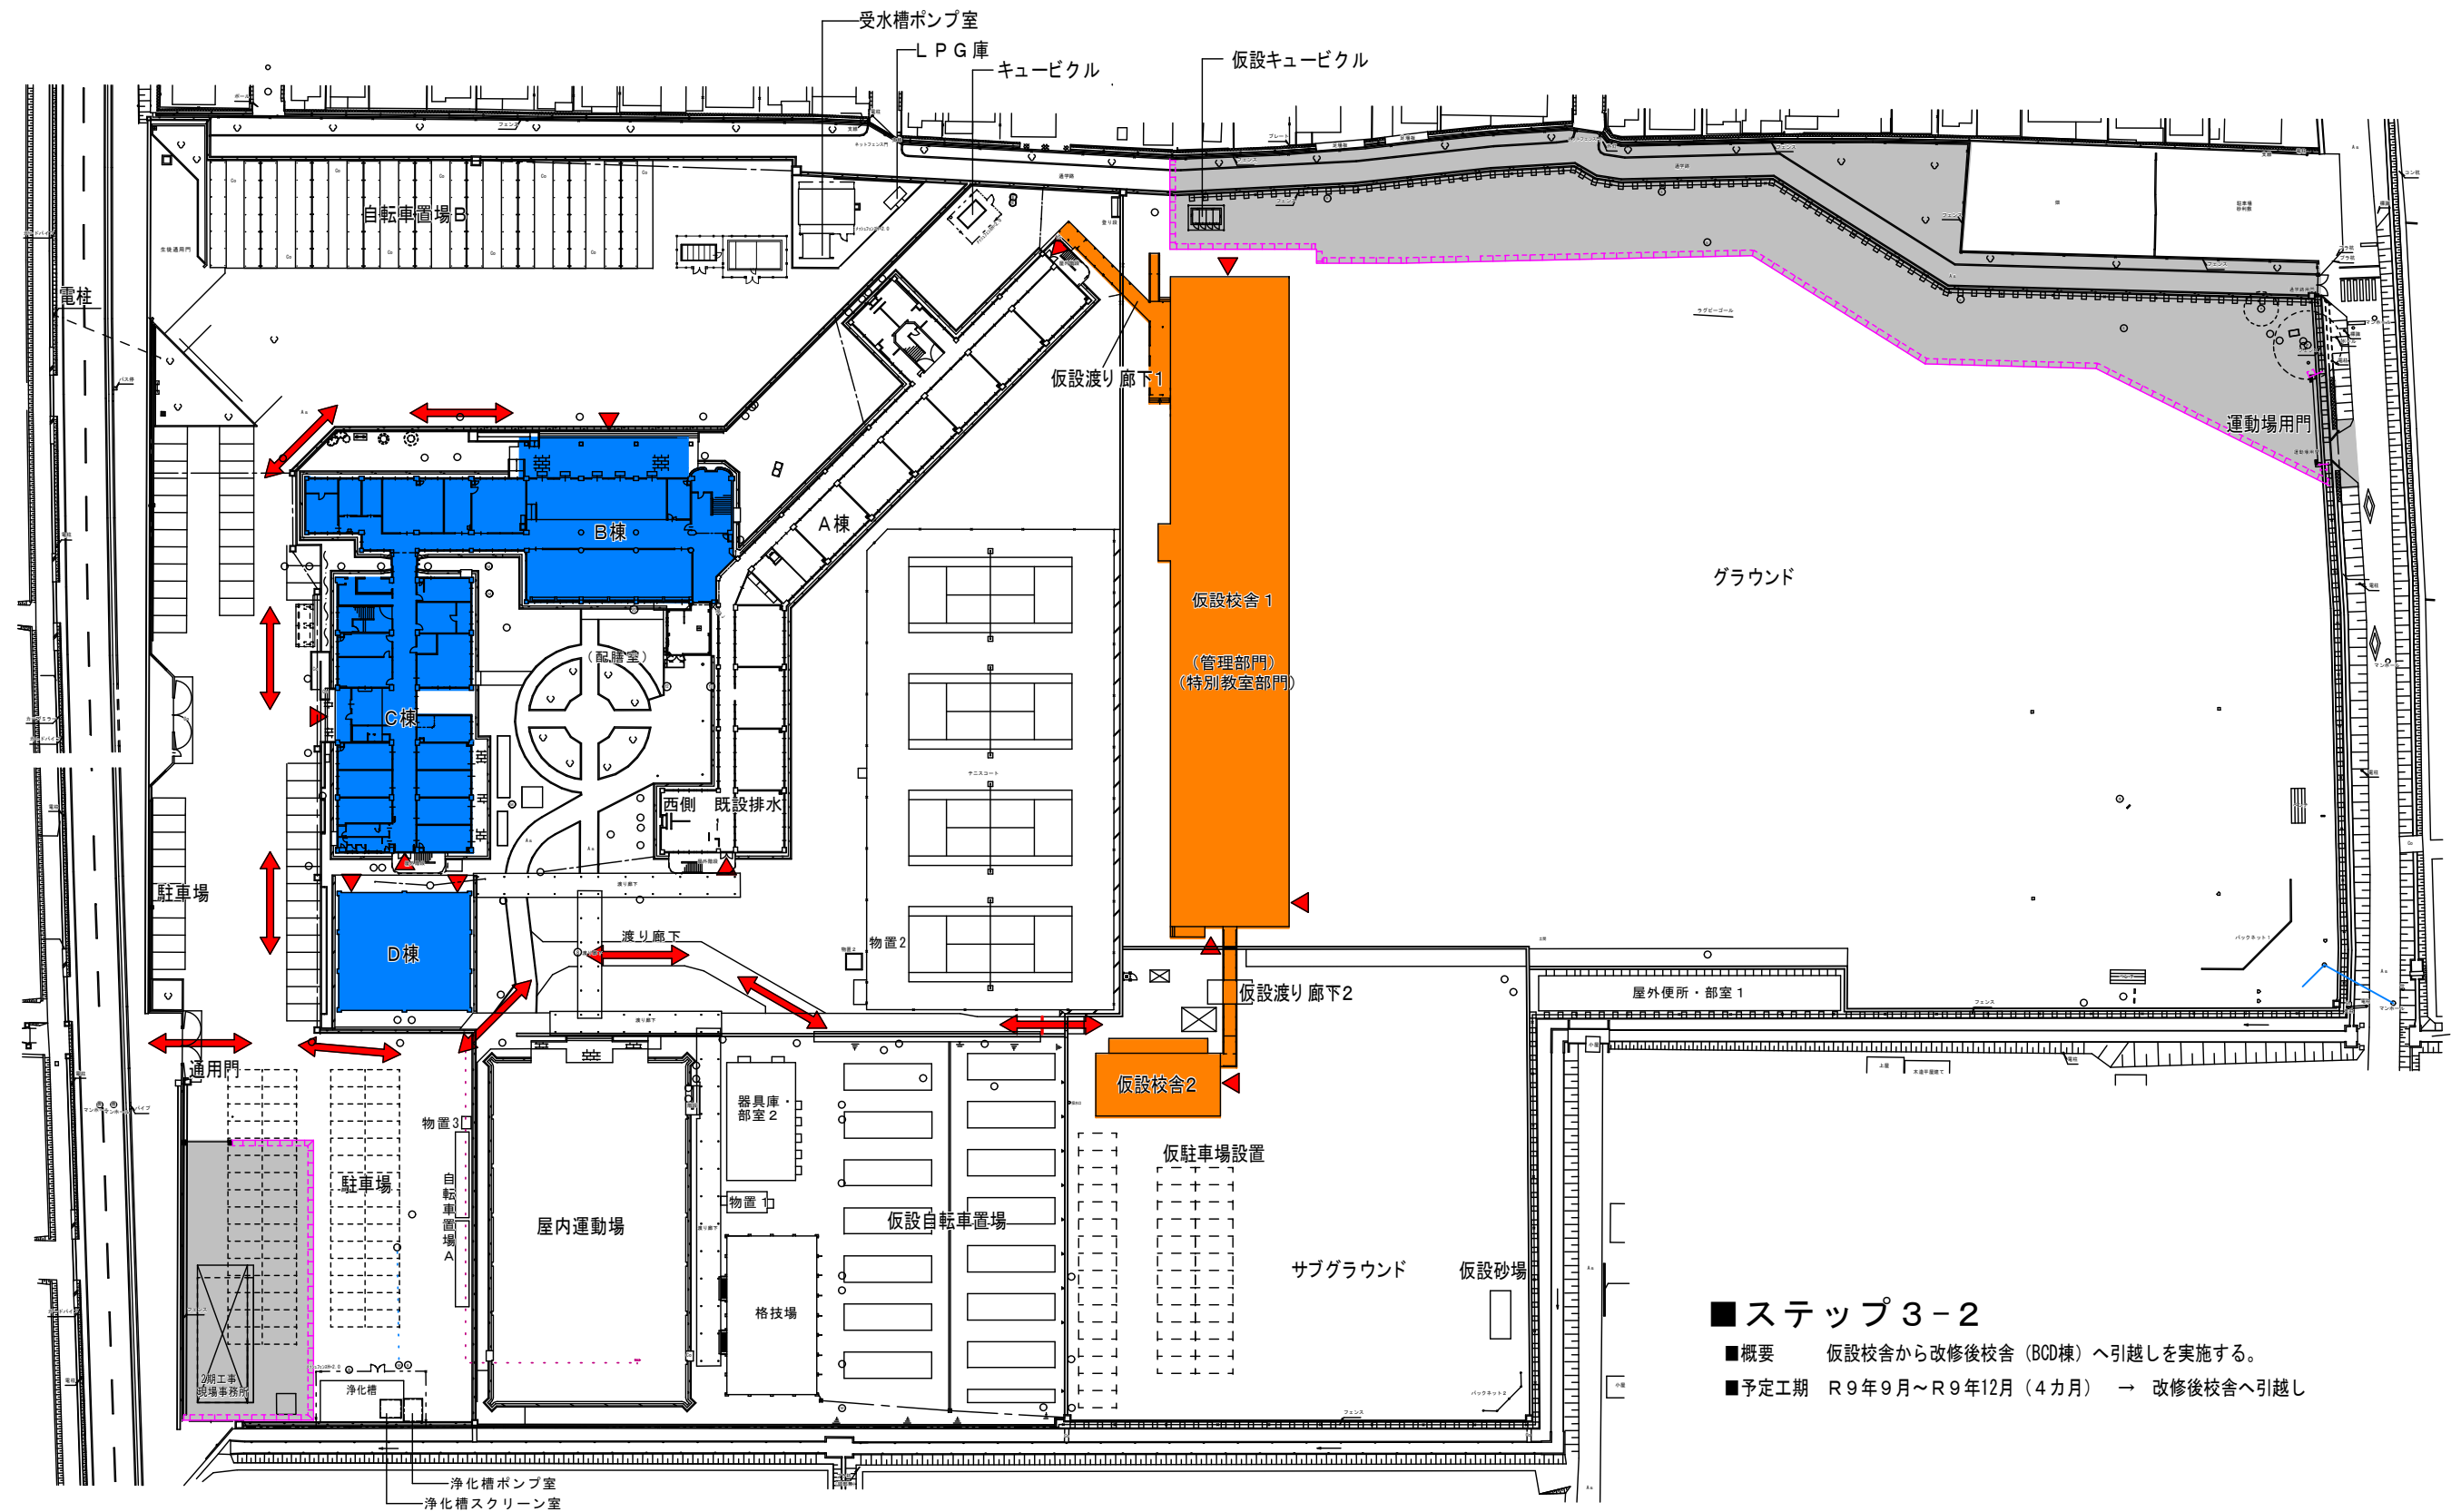


### ■ステップ3-2

- 概要 仮設校舎から改修後校舎（BCD棟）へ引越しを実施する。
- 予定工期 R9年9月～R9年12月（4カ月） → 改修後校舎へ引越し

凡例	
<span style="background-color: #90EE90; border: 1px solid black; display: inline-block; width: 20px; height: 10px;"></span>	： 既設校舎（BCD棟）
<span style="background-color: #00BFFF; border: 1px solid black; display: inline-block; width: 20px; height: 10px;"></span>	： 改修後校舎（BCD棟）
<span style="background-color: #FF8C00; border: 1px solid black; display: inline-block; width: 20px; height: 10px;"></span>	： 仮設校舎
<span style="background-color: #808080; border: 1px solid black; display: inline-block; width: 20px; height: 10px;"></span>	： 工事エリア
<span style="color: red; font-size: 2em;">↔</span>	： 引越作業ルート
<span style="color: red; font-size: 1.5em;">▶</span>	： 出入口

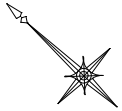

別紙 4：移転作業ルート参考図（1回目・2回目）、校舎棟現況平面図  
03校舎棟現況平面図（1階平面図）

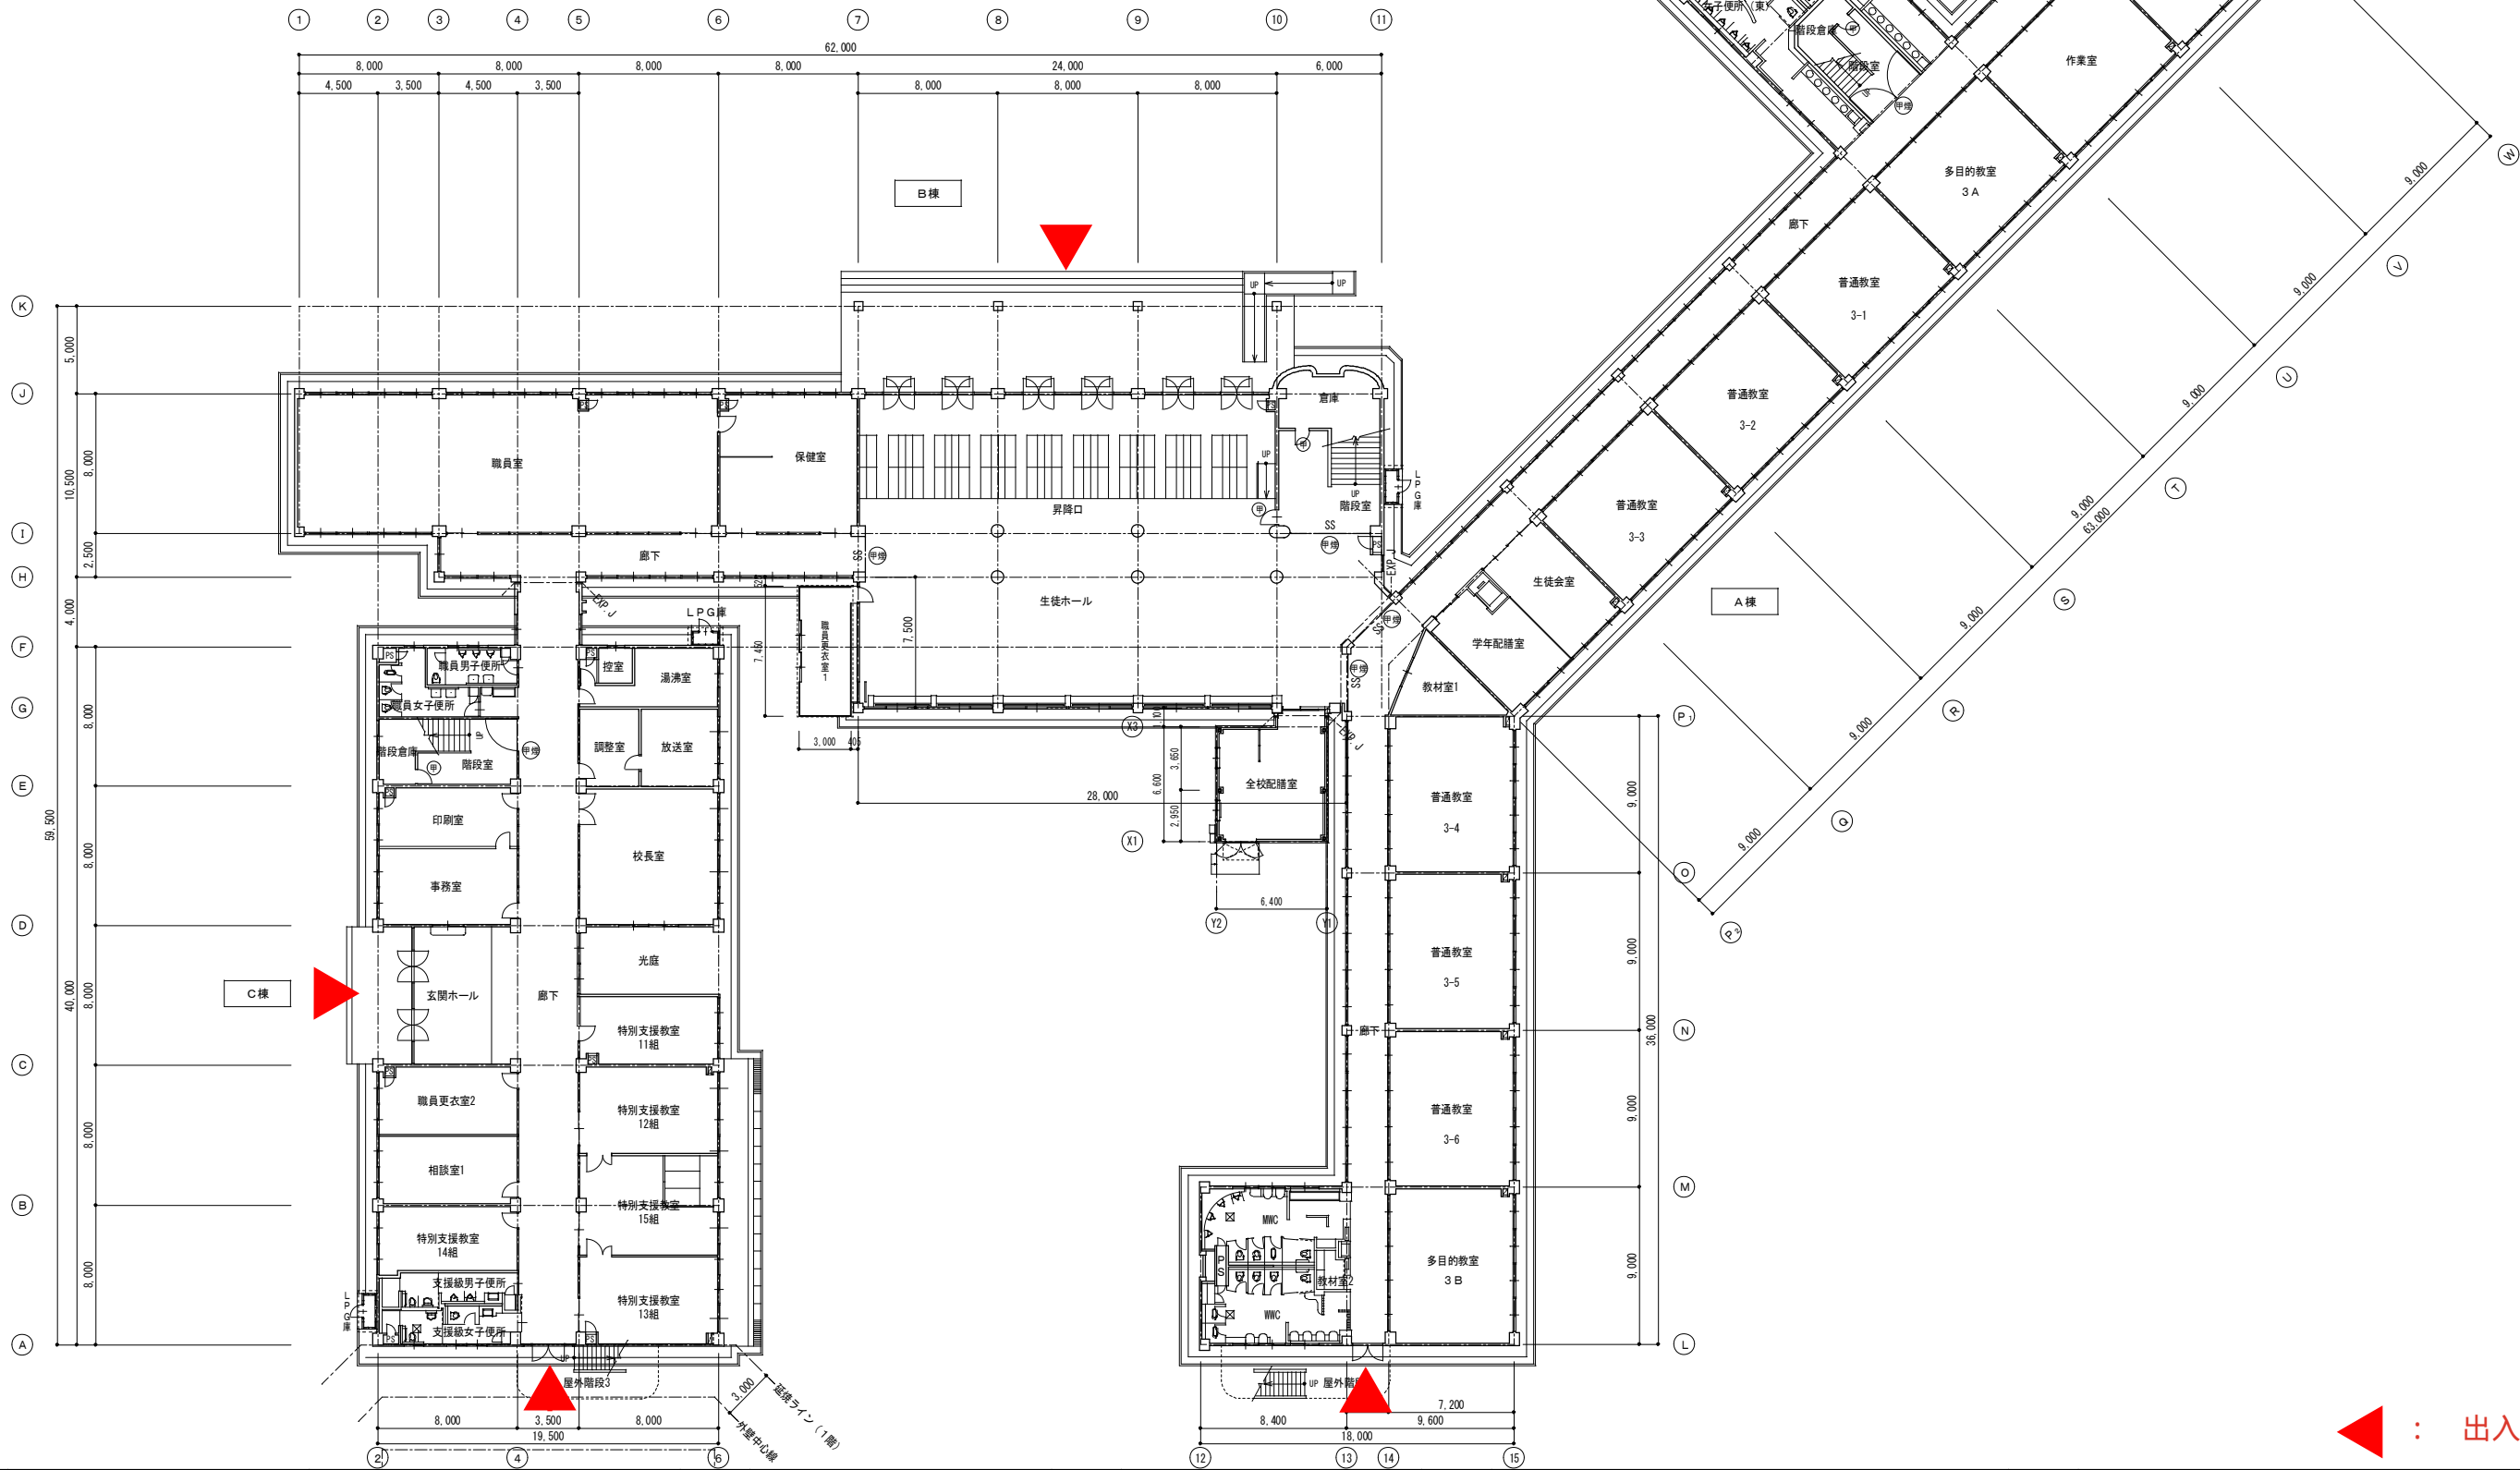



◀ : 出入口

凡 例	
--------	--	--	




②      ③      ④      ⑤      ⑥      ⑦      ⑧      ⑨      ⑩      ⑪

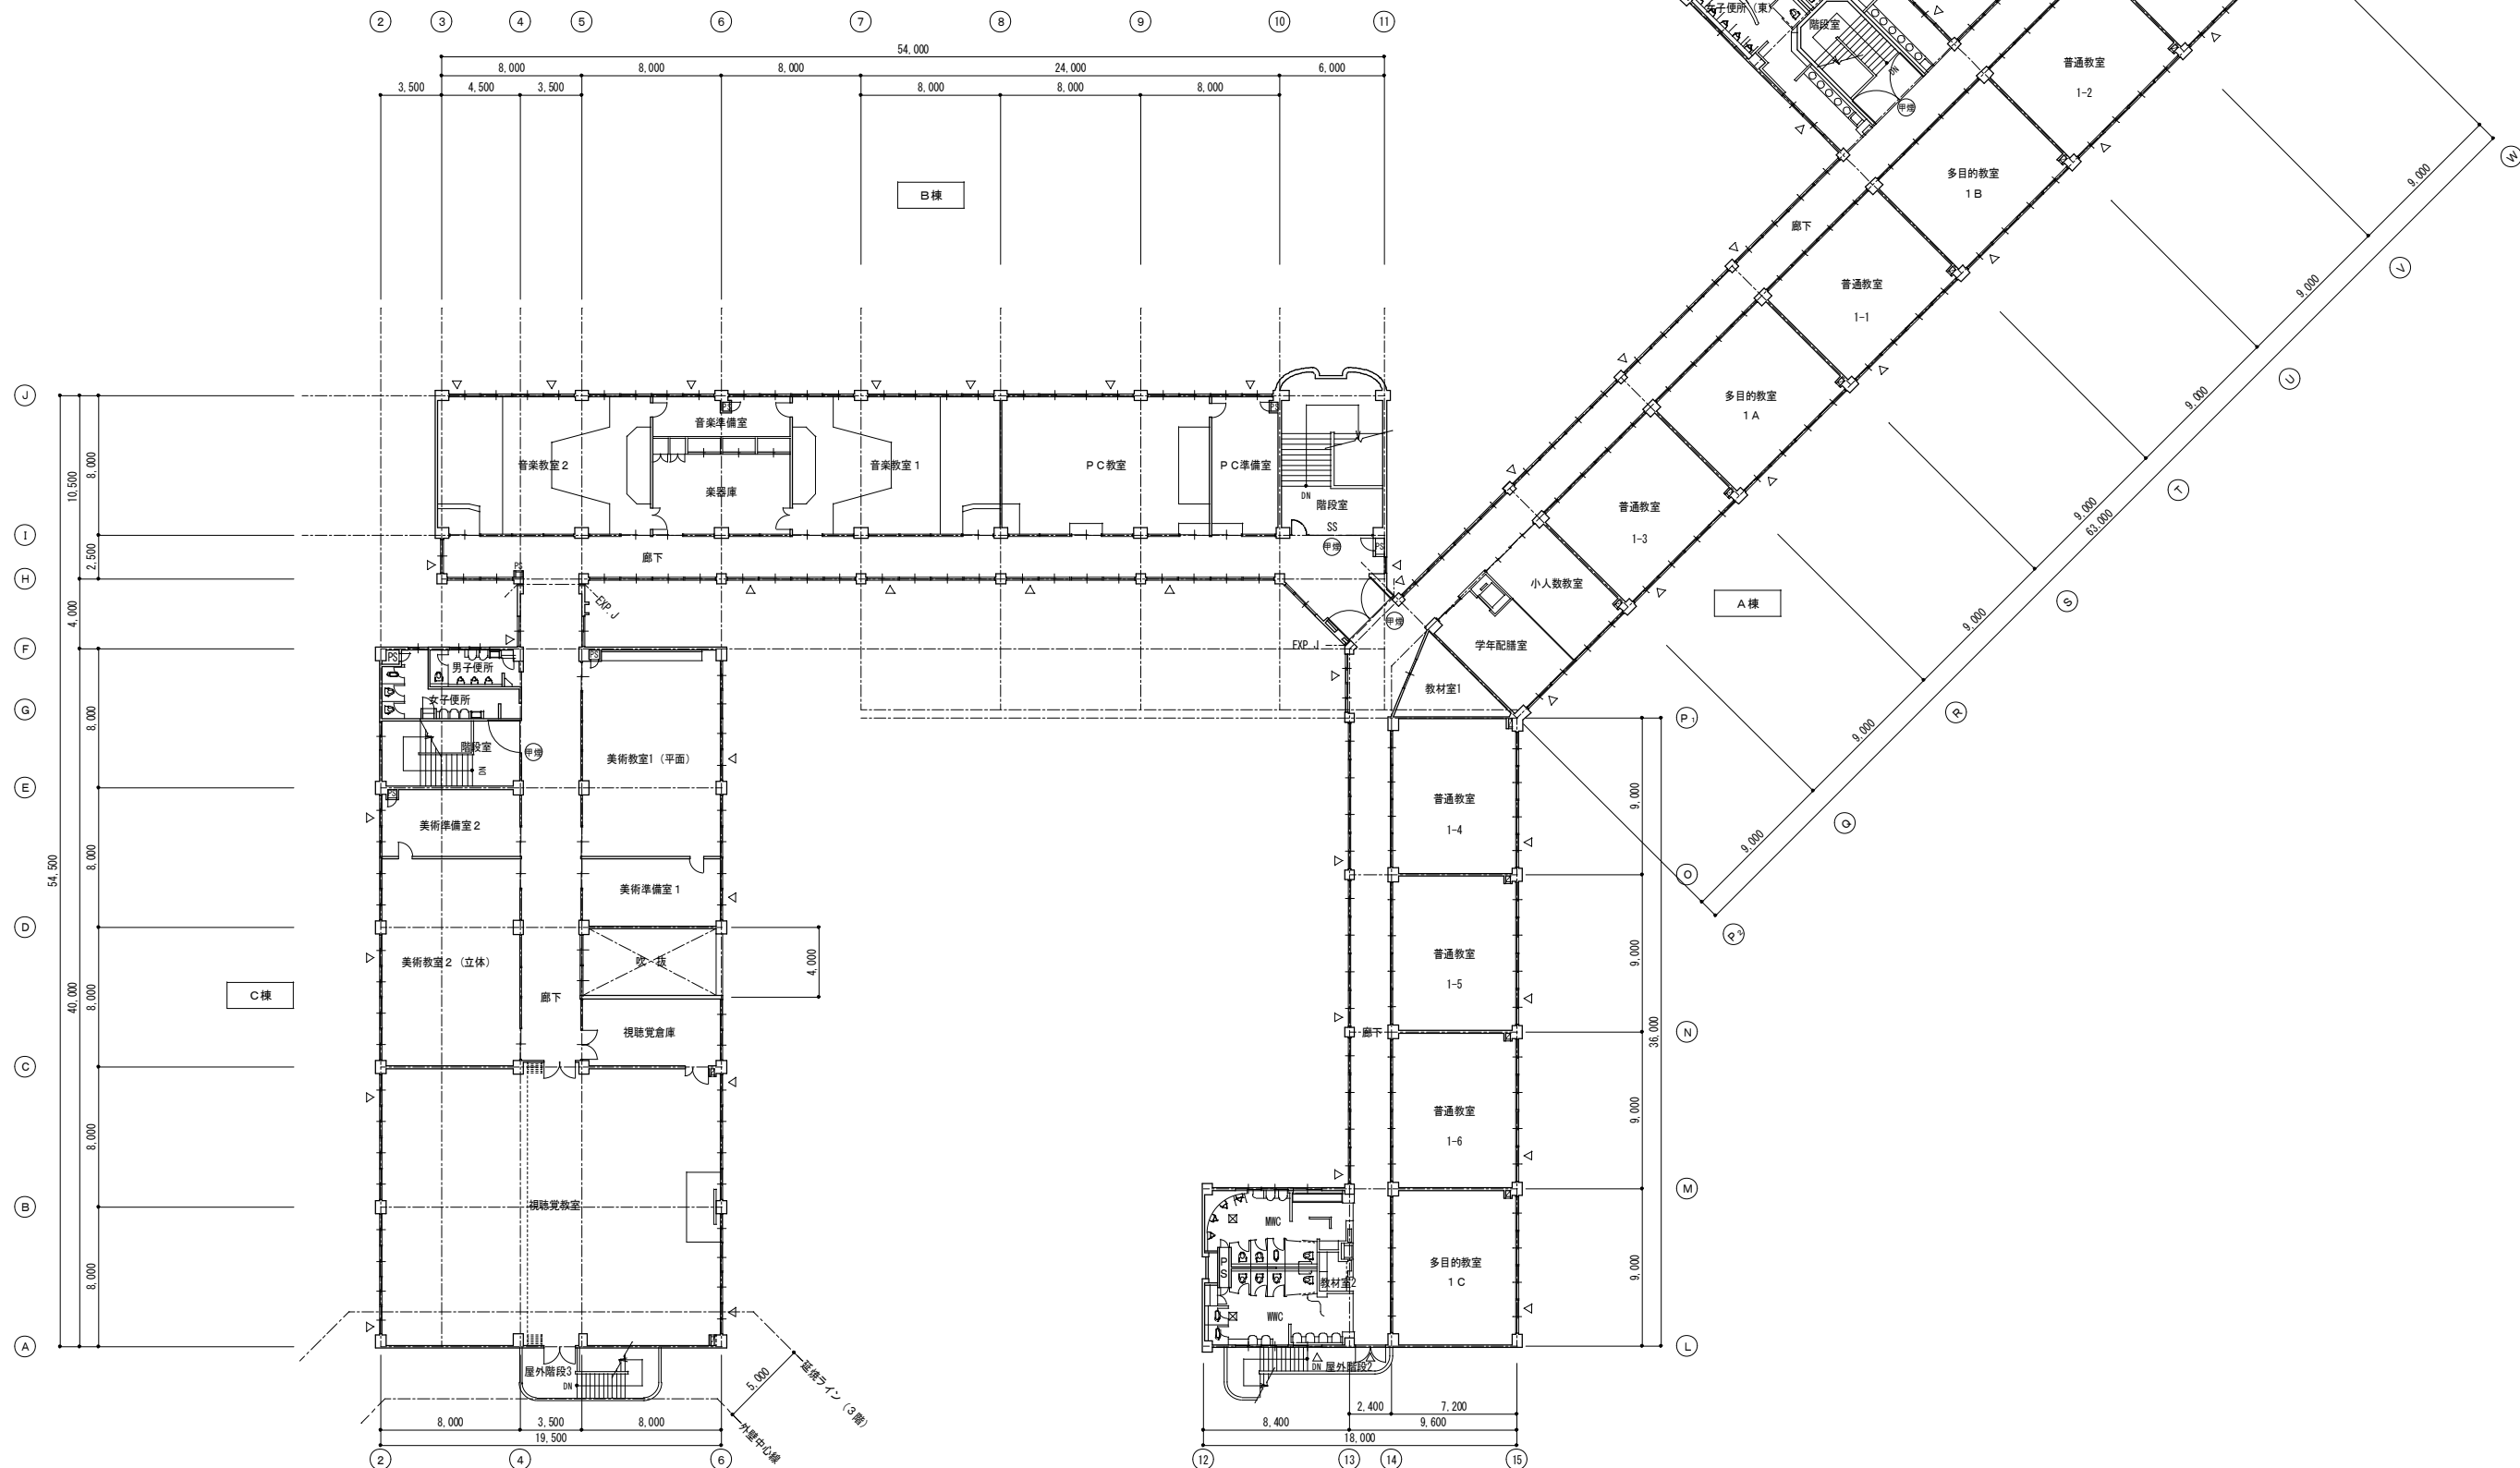[illegible]

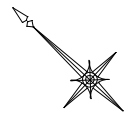

別紙 4：移転作業ルート参考図（1回目・2回目）、  
校舎棟現況平面図  
03校舎棟現況平面図（屋根伏図）

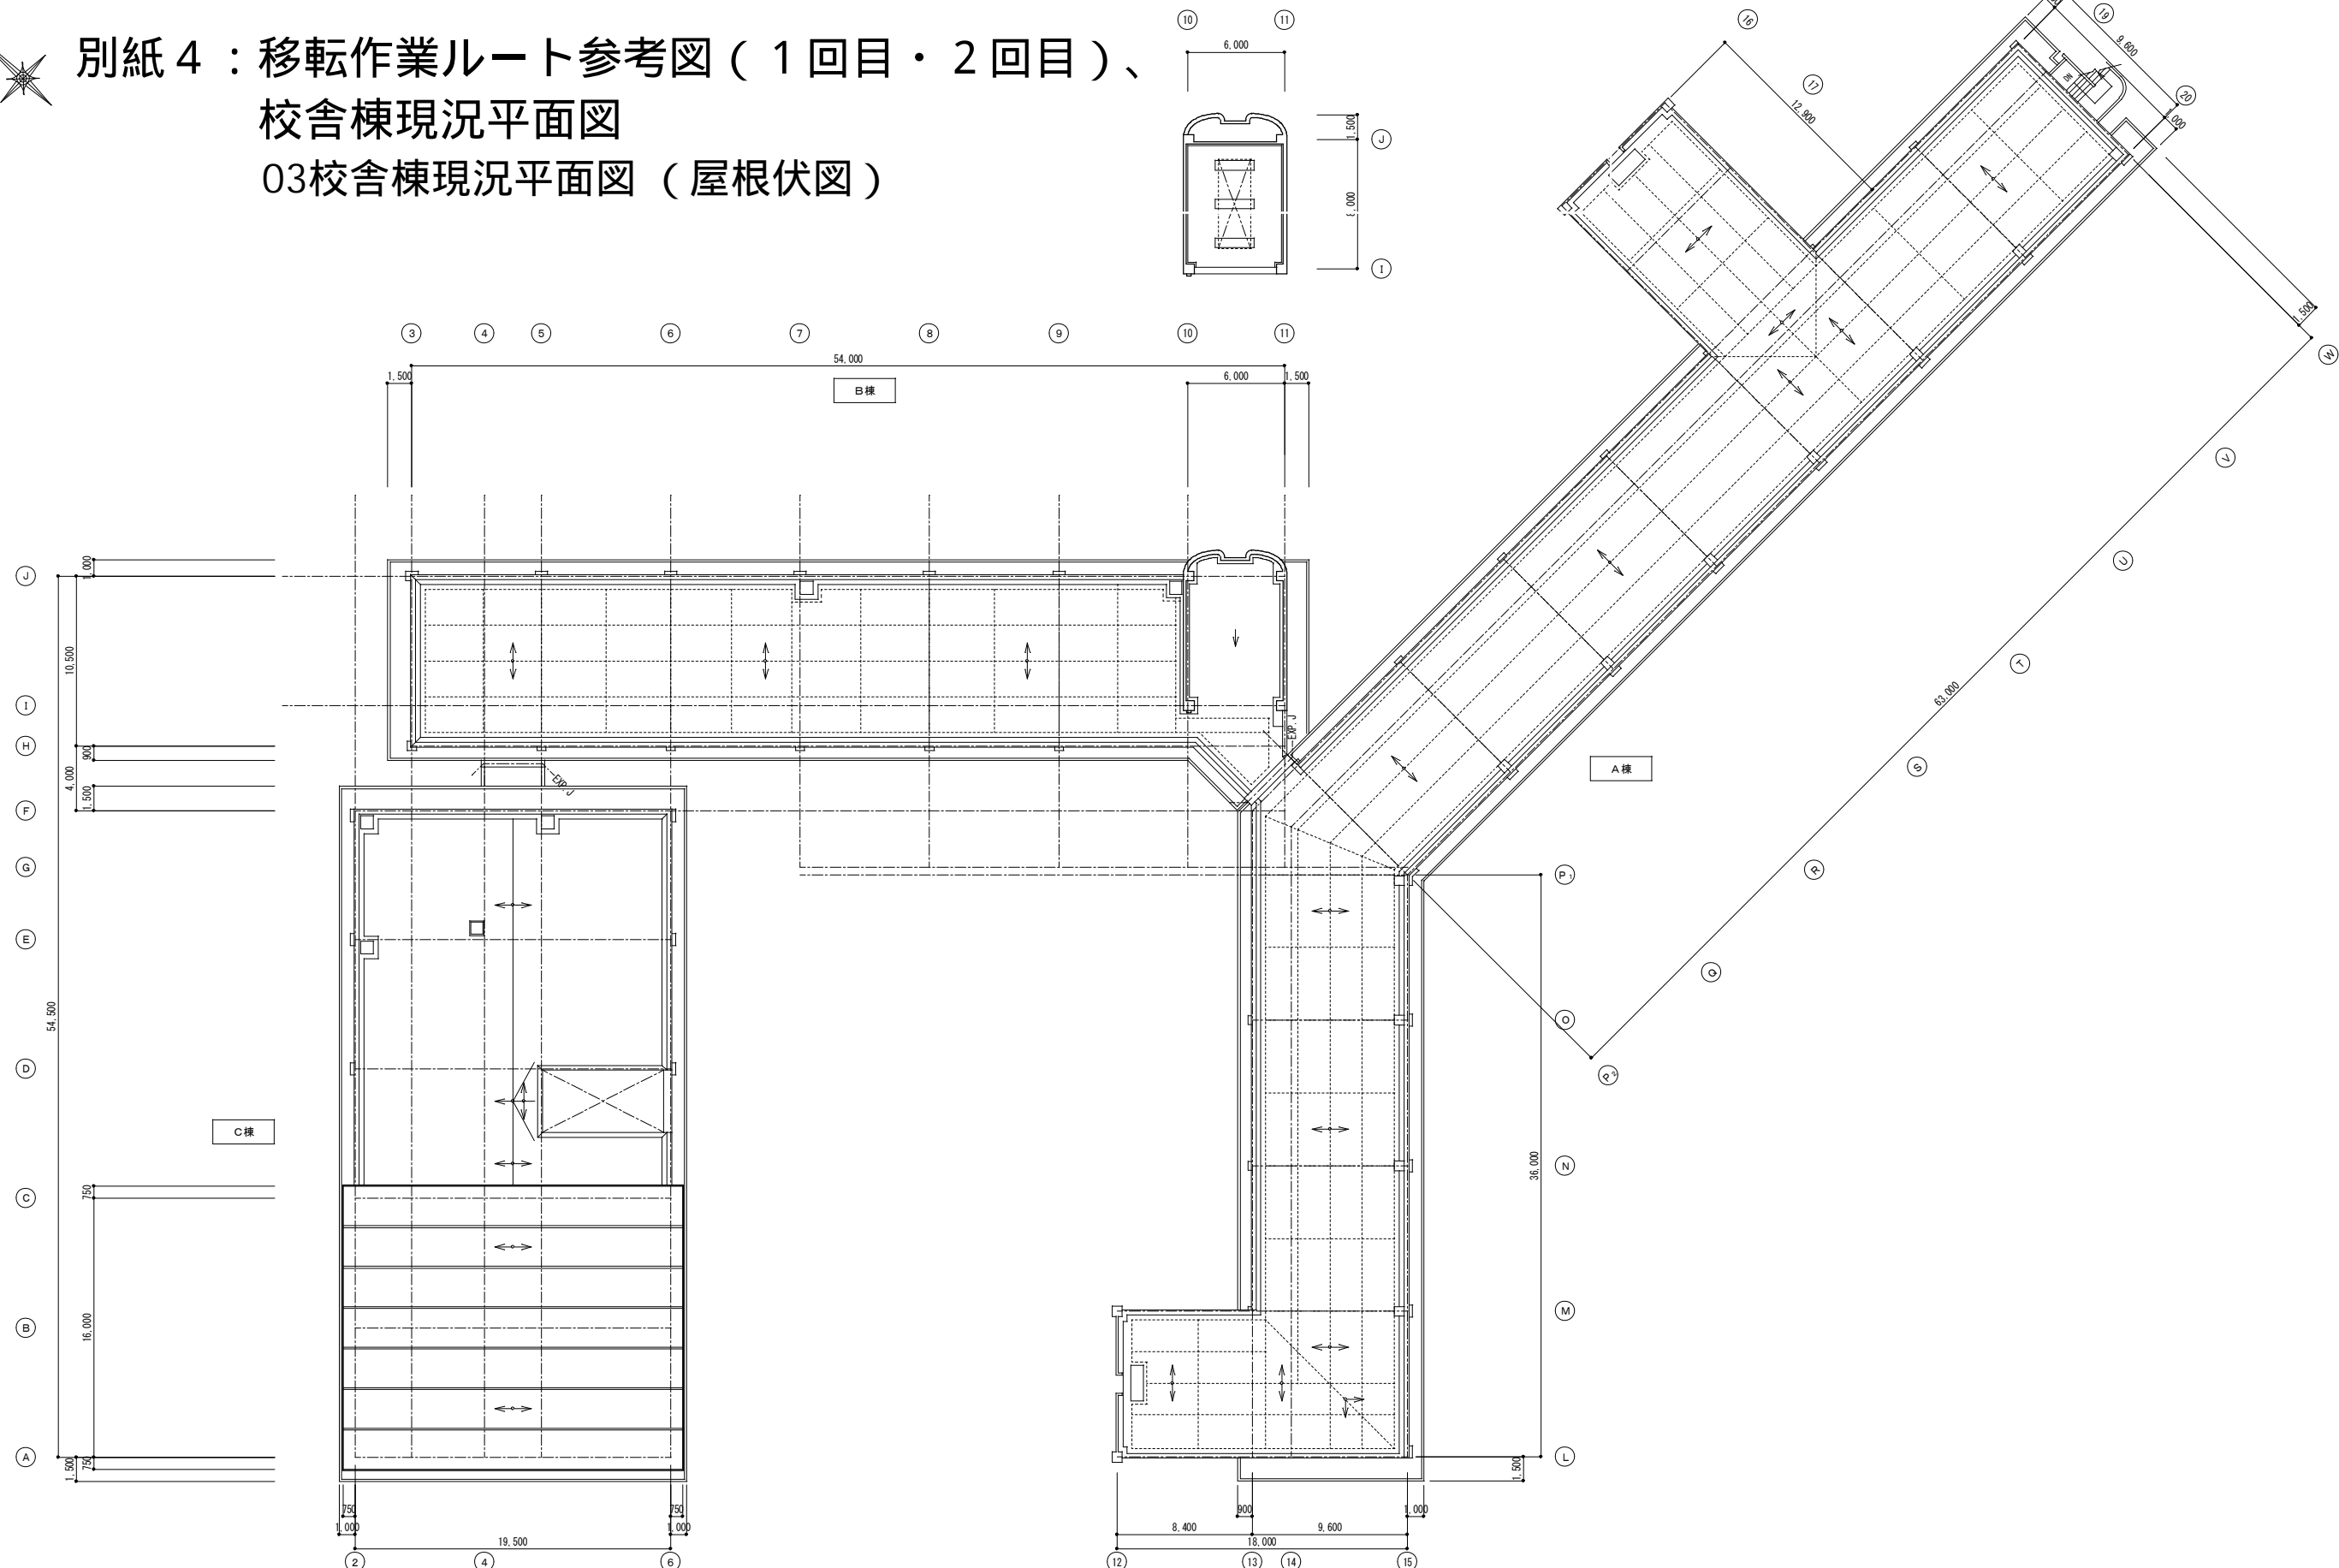

凡例	
----	--	--	