


移設対象エリアは、赤枠内です。
書類量は、収納庫、保管庫、ファイルネットにA4書類を100%収納した状態の収納量で計算しています。
書類量には、デスクや脇机等の個人所有の書類は含んでいません。
備品量には、スチール棚やセルビングにオキカエケース(W327×D397×H313)の収納可能数量で表記しています。

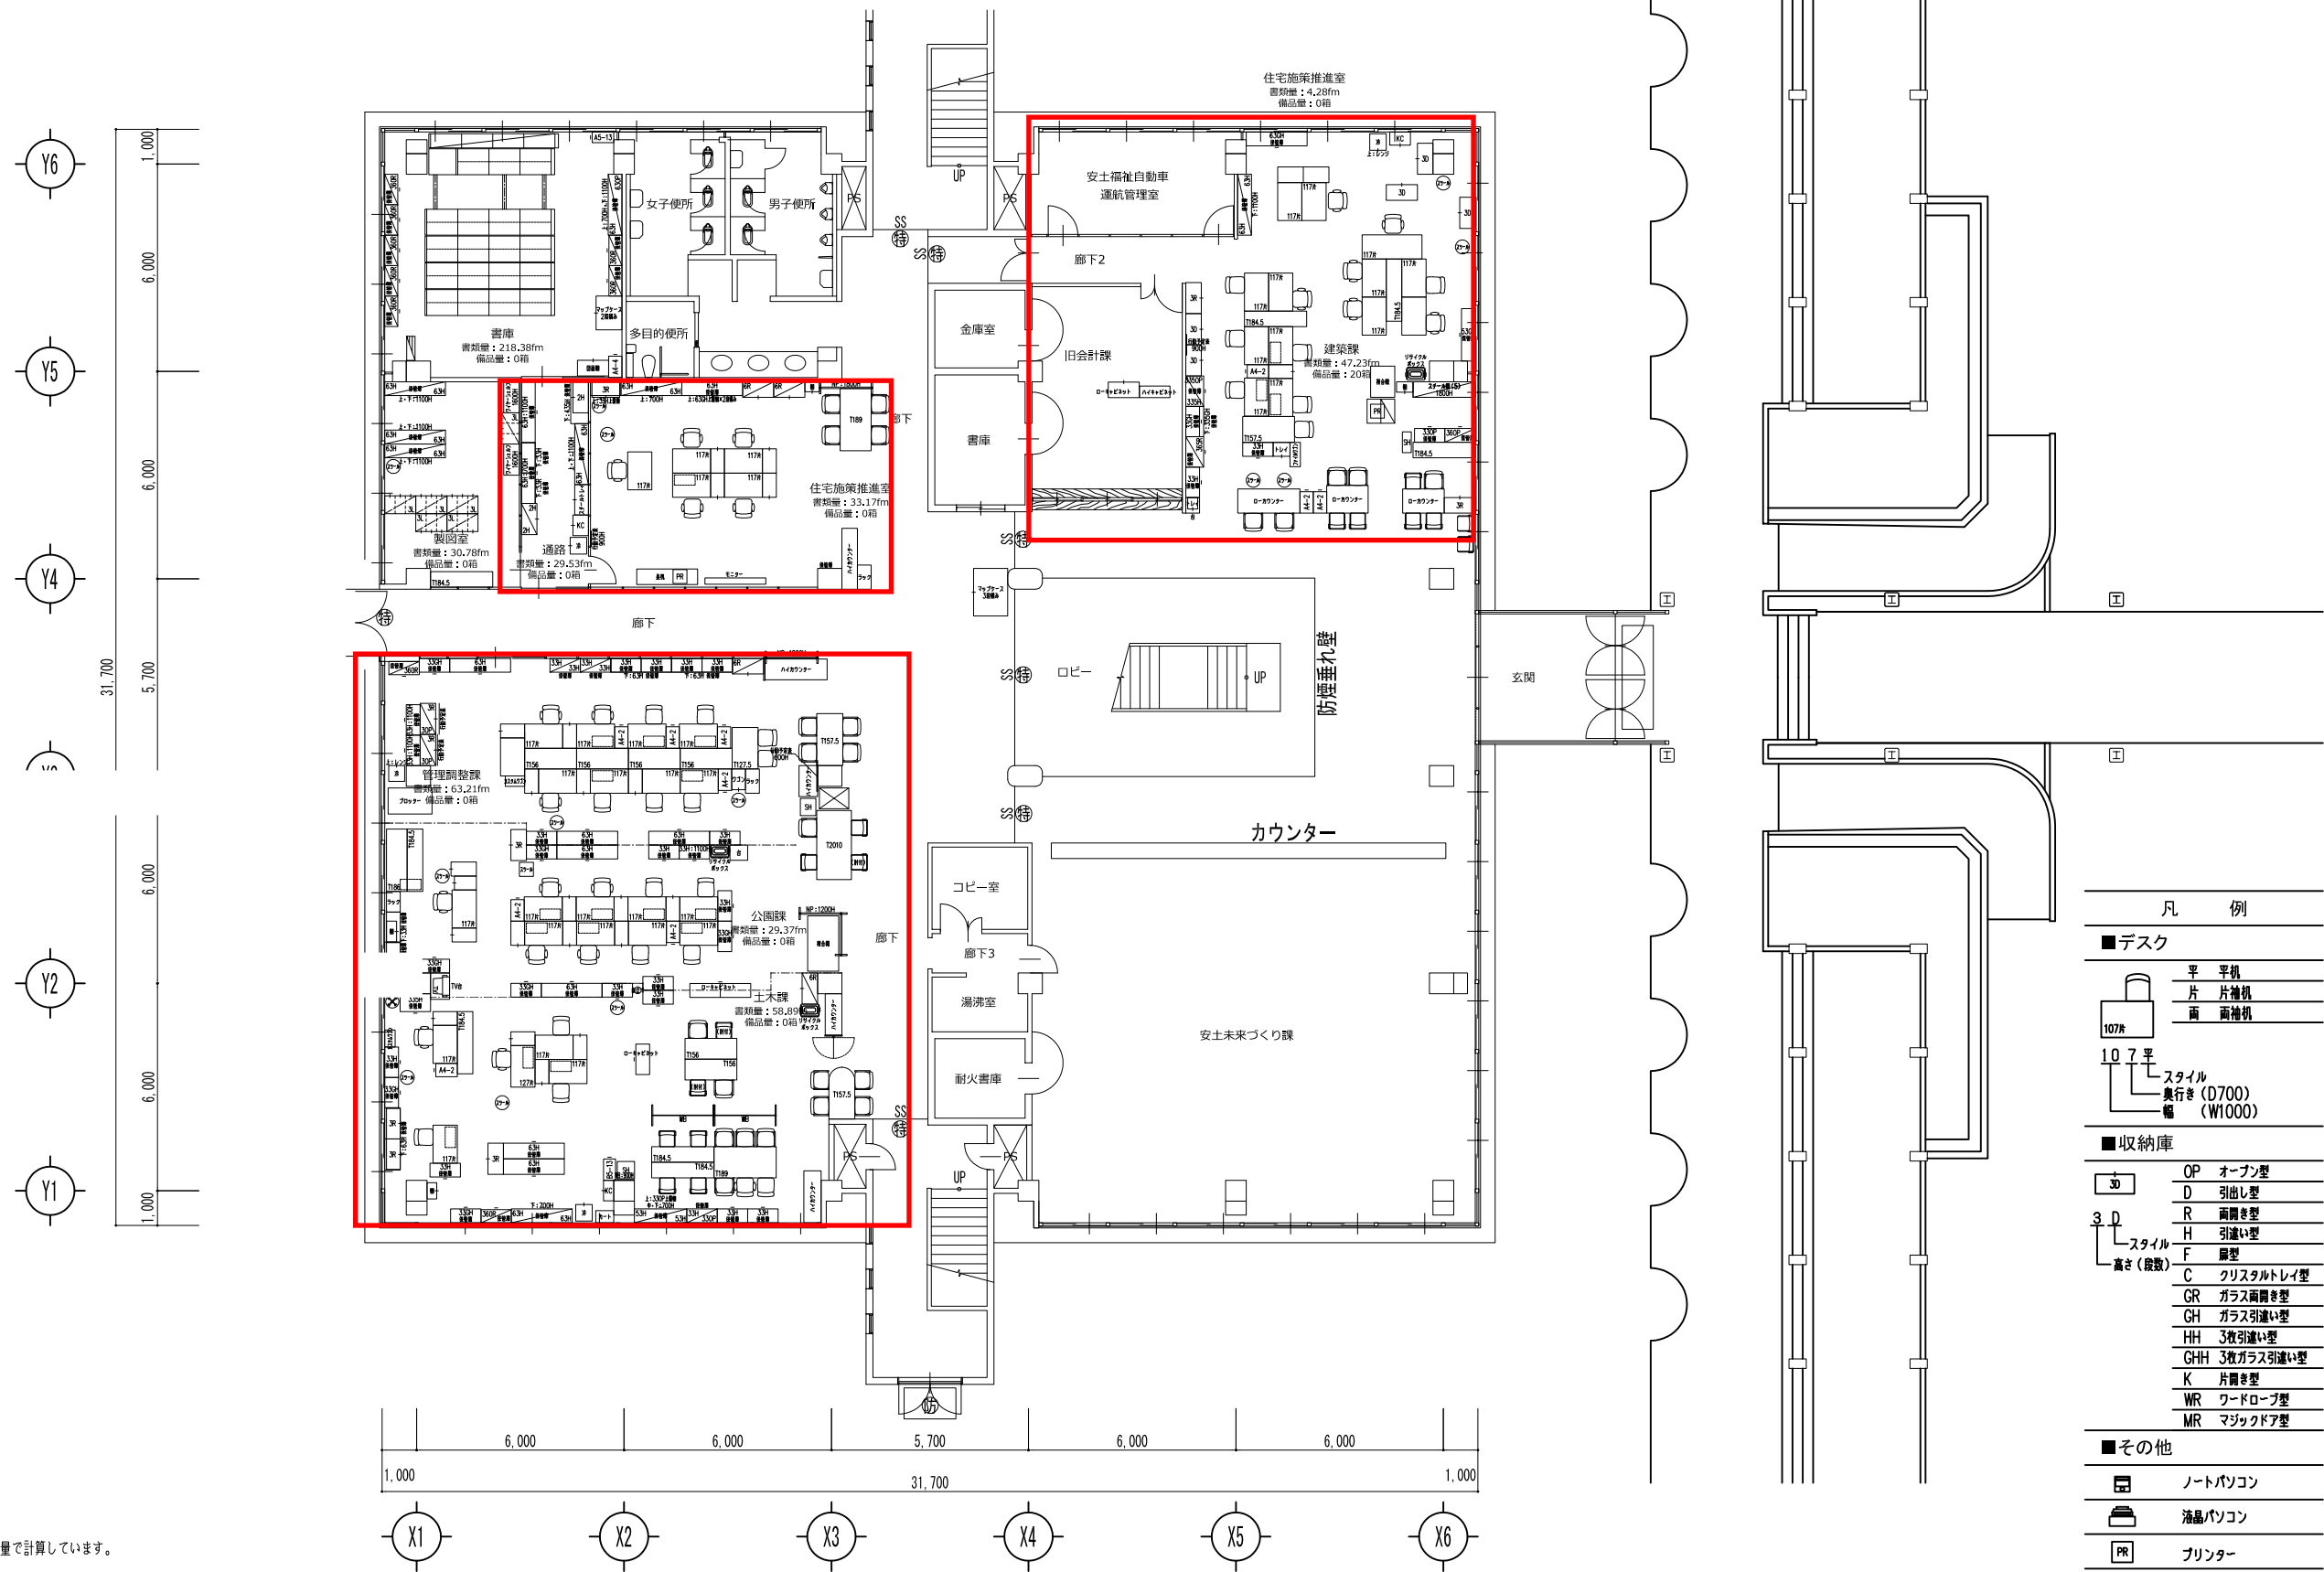


1F 現 状 図

凡 例	
■ デスク	
107#	平 平机 片 片機机 両 両機机
107#	スタイル 奥行き (D700) 幅 (W1000)
■ 収納庫	
30	OP オープン型
D	引出し型
R	両開き型
H	引違い型
F	扉型
C	クリスタルトレイ型
GR	ガラス両開き型
GH	ガラス引違い型
HH	3枚引違い型
GHH	3枚ガラス引違い型
K	片開き型
WR	ワードローブ型
MR	マジックドア型
■ その他	
ノートパソコン	ノートパソコン
液晶パソコン	液晶パソコン
PR	プリンター
SH	シュレッダー

※書類量は、収納庫、保管庫、ファイルネットにA4書類を100%収納した状態の収納量で計算しています。
※書類量には、デスクや脇机等の個人所有の書類は計算に含んでおりません。
※備品量は、スチール棚やセルビングに、オキカエケース(W327×D397×H313)の収納可能数量で表記しています。

2F 現 状 図

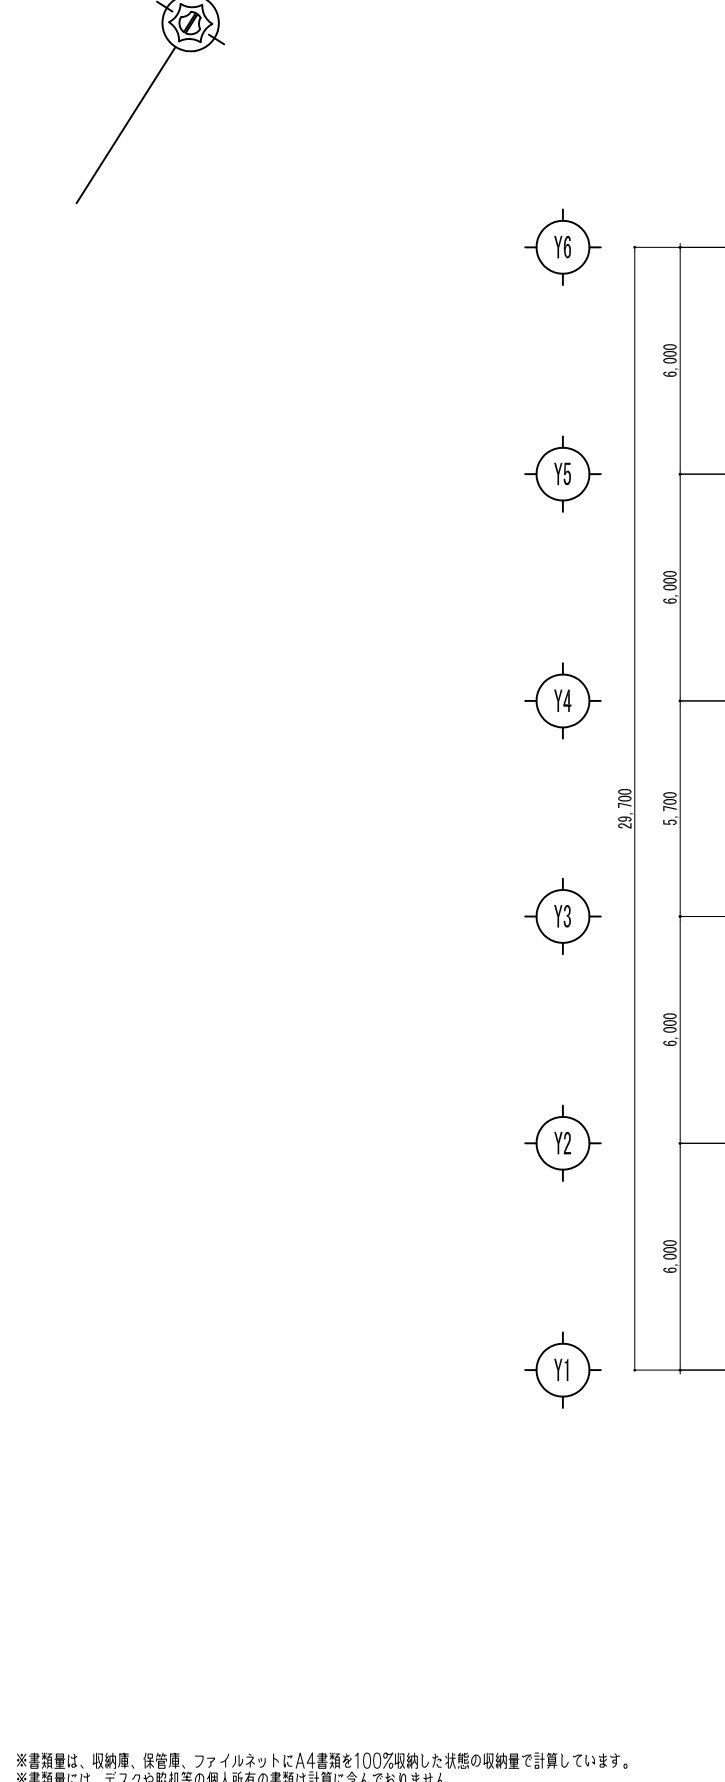


※書類量は、収納庫、保管庫、ファイルネットにA4書類を100%収納した状態の収納量で計算しています。
※書類量には、デスクや脇机等の個人所有の書類は計算に含んでおりません。
※備品量は、スチール棚やセルビングに、オキカエケース（W327×D397×H313）の収納可能数量で表記しています。

凡 例	
■ デスク	
107#	平 平机 片 片袖机 両 両袖机
107#	スタイル 奥行き (D700) 幅 (W1000)
■ 収納庫	
30	OP オープン型
30	D 引出し型
30	R 両開き型
30	H 引違い型
30	F 扉型
30	C クリスタルトレイ型
30	GR ガラス両開き型
30	GH ガラス引違い型
30	HH 3枚引違い型
30	GHH 3枚ガラス引違い型
30	K 片開き型
30	WR ワードローブ型
30	MR マジックドア型
■ その他	
107#	ノートパソコン
107#	液晶パソコン
PR	プリンター
SH	シュレッダー

DRAWN BY.	SCALE.	DWG.No.	REV.	PROJ.ECT.
AYABE Nishiuchi	1/100 1/200 A1 A3	00		近江八幡市役所
DATE.	2025.03.21	CODE.	00	SUBJ.ECT.
				安土町総合支所2階 現状レイアウト図



3F 現 状 図

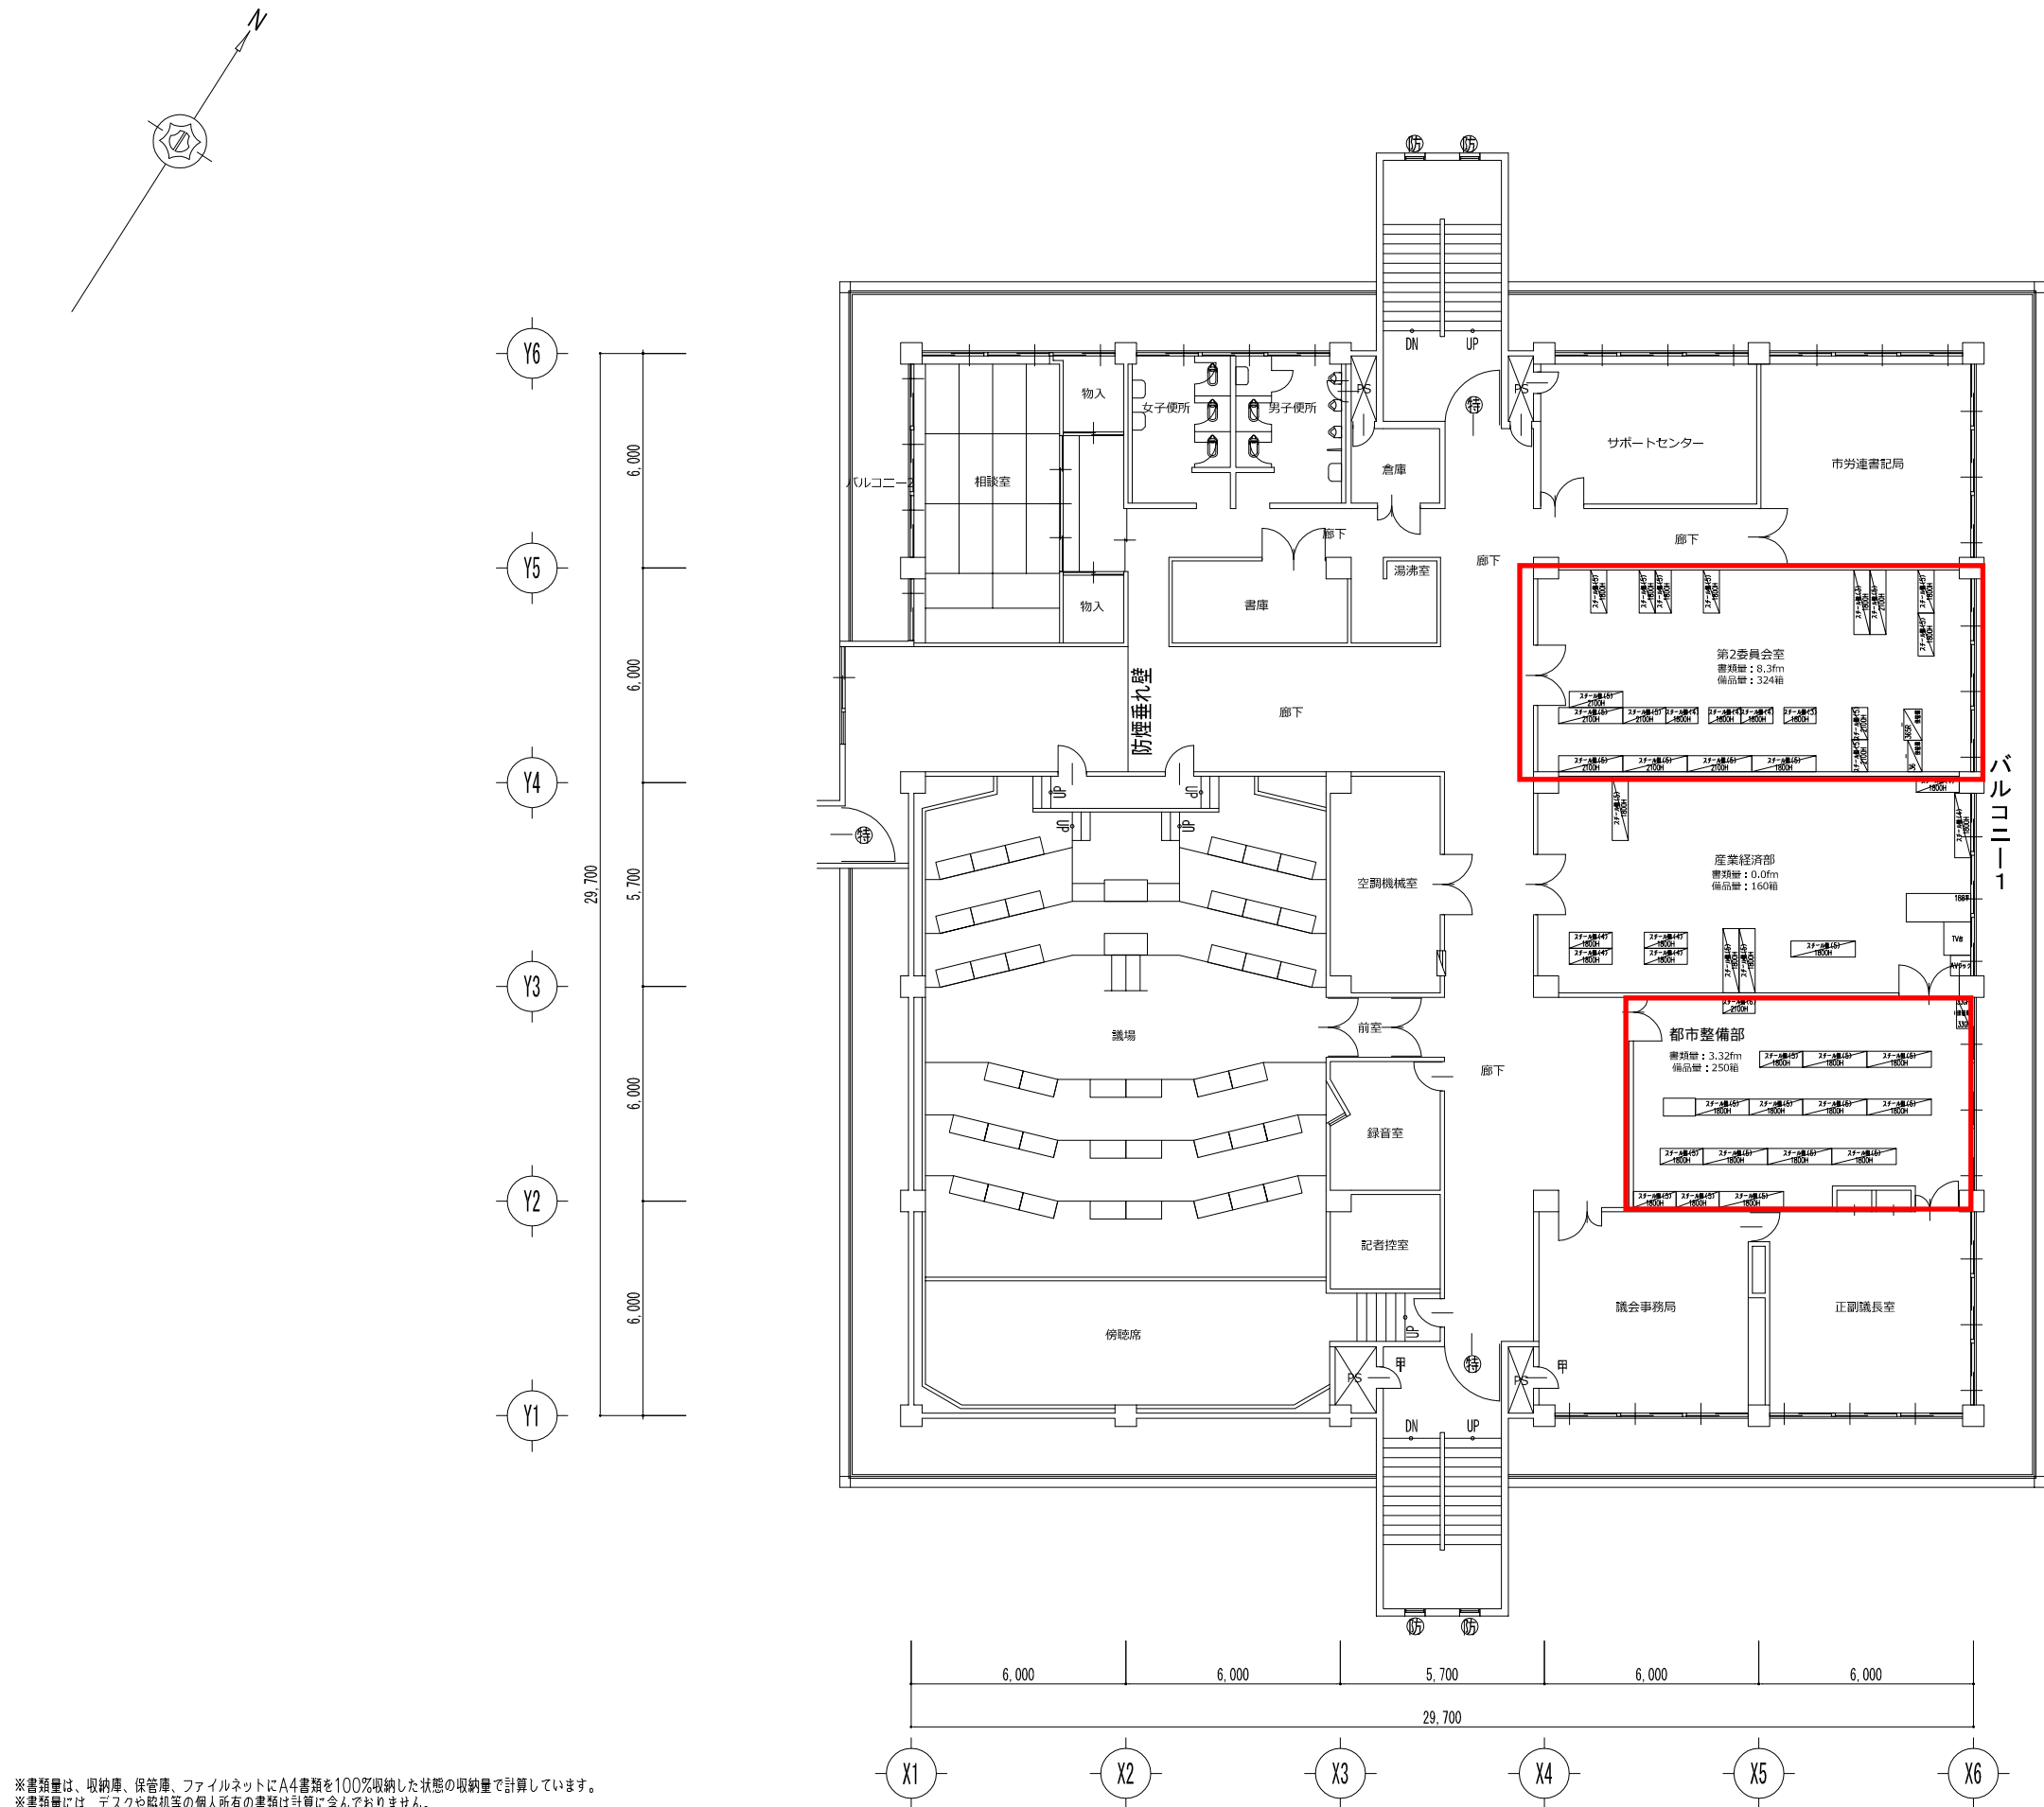



※書類量は、収納庫、保管庫、ファイルネットにA4書類を100%収納した状態の収納量で計算しています。
※書類量には、デスクや監視等の個人所有の書類は計算に含んでおりません。
※備品量は、スチール棚やセルビングに、オキカエケース（W327×D397×H313）の収納可能数量で表記しています。

凡 例	
■ デスク	
	平 平机
	片 片機机
	両 両機机
	スタイル 奥行：(D700) 幅：(W1000)
■ 収納庫	
	OP オープン型
	D 引出し型
	R 両開き型
3 D └─ スタイル └─ 高さ(段数)	H 引違い型
	F 扉型
	C クリスタルトレイ型
	GR ガラス両開き型
	GH ガラス引違い型
	HH 3枚引違い型
	GHH 3枚ガラス引違い型
	K 片開き型
	WR ワードローブ型
	MR マジックドア型
■ その他	
	ノートパソコン
	液晶パソコン
	プリンター
	シュレッダー



SCALE. 1/100 1/200	A1 A3	DWG.No. 00	REV.	PROJECT. 近江八幡市役所
DATE. 2025.03.21		CODE. 00		SUBJECT. 安土町総合支所3階 現状レイアウト図

1F

現 状 図

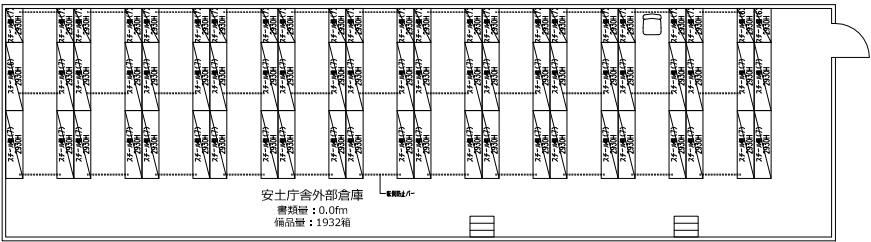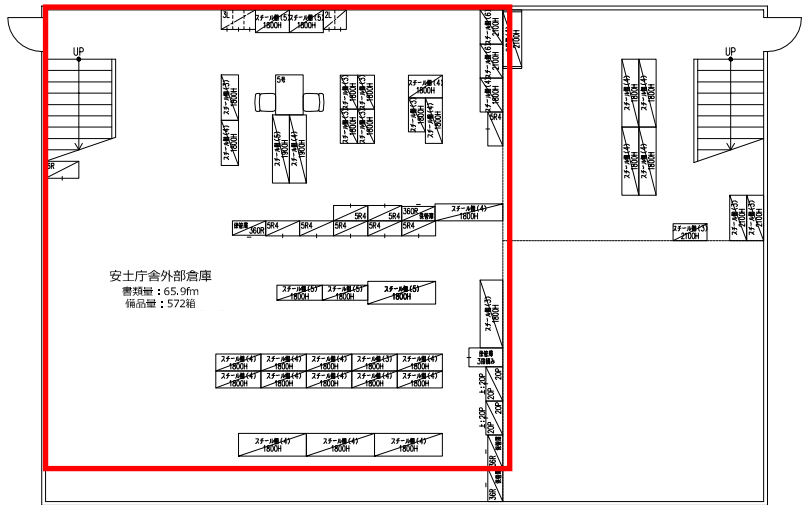

2F

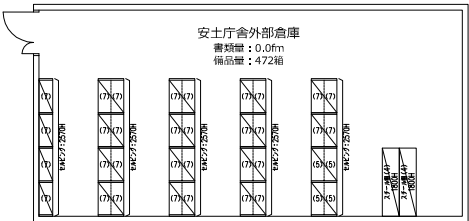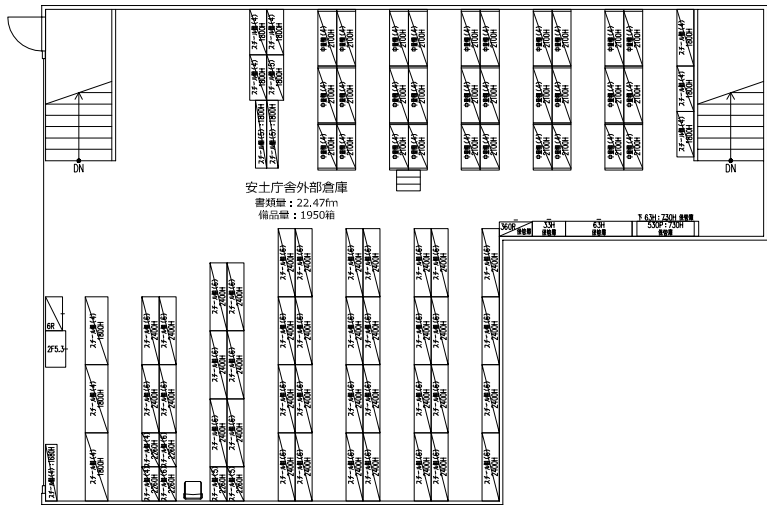


※書類量は、収納庫、保管庫、ファイルネットにA4書類を100%収納した状態の収納量で計算しています。
※書類量には、デスクや監視等の個人所有の書類は計算に含んでおりません。
※備品量は、スチール棚やセルビングに、オキカエケース（W327×D397×H313）の収納可能数量で表記しています。

凡 例	
■ デスク	
	平 平机
	片 片機机
	両 両機机
	スタイル 奥行き (D700) 幅 (W1000)
■ 収納庫	
	OP オープン型
	D 引出し型
	R 両開き型
	H 引違い型
	F 扉型
	C クリスタルトレイ型
	GR ガラス両開き型
	GH ガラス引違い型
	HH 3枚引違い型
	GHH 3枚ガラス引違い型
	K 片開き型
	WR ワードローブ型
	MR マジックドア型
■ その他	
	ノートパソコン
	液晶パソコン
	プリンター
	シュレッダー


SCALE. 1/100 1/200	A1 A3	DWG.No. 00	REV.	PROJECT. 近江八幡市役所
DATE. 2025.03.21		CODE. 00		SUBJECT. 安土町総合支所外部倉庫 現状レイアウト図



マルチメディアセンター 1階平面図

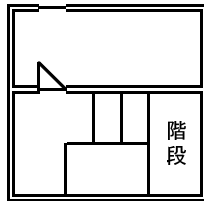

マルチメディアセンター 3階平面図

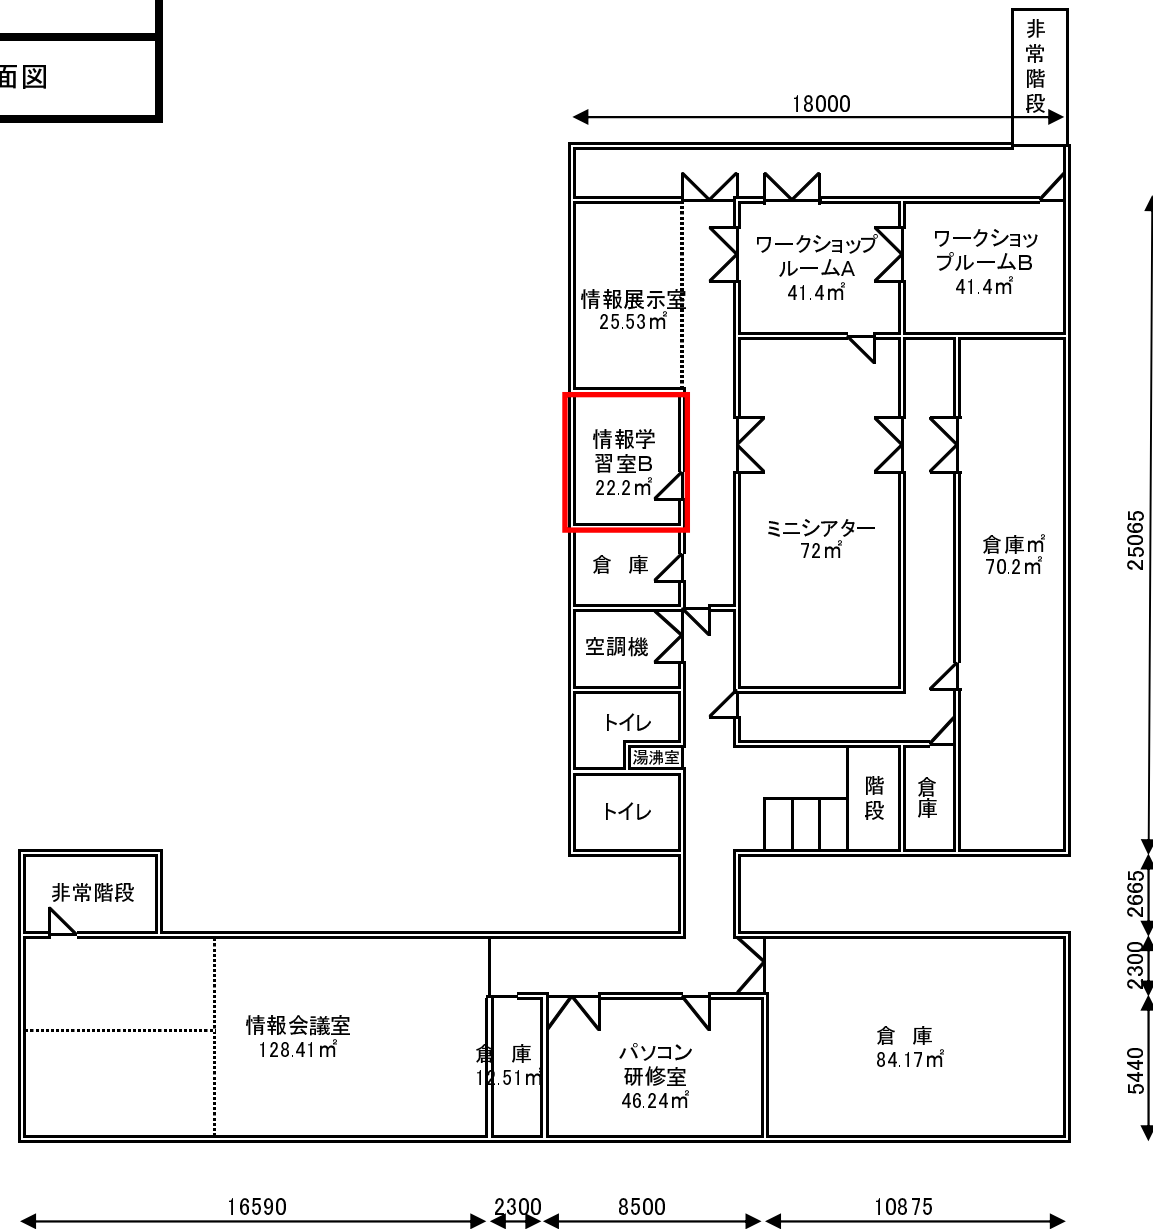

マルチメディアセンター 2階平面図

移転物品確認表

No.	所管課（室）	物品名	寸法			数量 (箱数)	搬出場所 (現在の設置個所)		搬入場所 (移転後の設置個所)	
			縦 (m)	横 (m)	高さ (m)		建物	場所	建物	場所
1	土木課	プロッター	0.8	1.3	1	1	支所1階	土木課	南別館3階	土木課
2		プリンター	0.8	1.3	1.3	1	支所1階	土木課	南別館3階	土木課
3		シュレッダー	0.5	0.5	1	2	支所1階	土木課	南別館3階	土木課
4		小物類	0.3	0.4	0.3	1	支所1階	土木課	南別館3階	土木課
5		塩カル	0.4	0.6	0.1	300	倉庫1階		南別館倉庫	
6		塩カル散布機	1.2	1	1.1	1	倉庫2階		南別館倉庫	
7		常温合材	0.4	0.6	0.1	80	倉庫1階		南別館倉庫	
8		看板	1.5	0.6	0.1	70	倉庫1階		南別館倉庫	
9		道具類	1.6	0.9	1.8	15	倉庫1階		南別館倉庫	
10		防草シート	0.3	0.3	2	10	倉庫1階		南別館倉庫	
11		自走式草刈り機	0.9	0.7	1.8	3	倉庫1階		南別館倉庫	
12		カーブミラー	0.9	0.2	0.8	10	倉庫2階		南別館倉庫	
13		側溝蓋	0.6	0.5	0.1	30	倉庫1階		南別館倉庫	
14		更衣ロッカー	0.5	0.6	1.8	2	倉庫1階		南別館倉庫	
15		土のう	0.3	0.3	0.1	50	倉庫1階		南別館倉庫	
16		大型モニター	1	0.3	1.5	1	支所1階	土木課	南別館3階	土木課
17	国・県事業推進室	小物類（会議用品）	0.3	0.4	0.3	9	支所1階	国・県事業推進室	南別館3階	国・県事業推進室
18		モニター	0.2	0.55	0.5	1	支所1階	国・県事業推進室	南別館3階	国・県事業推進室
19		衣類掛け	0.45	0.8	1.7	1	支所1階	国・県事業推進室	南別館3階	国・県事業推進室
20	都市計画課	被災宅地関係用品	0.4	0.4	0.4	9	支所1階	都市計画課	南別館倉庫	
21		チェンソー（中型）MS230	0.9	0.4	0.3	1	倉庫1階		南別館倉庫	
22		チェンソー（小型）MS151	0.5	0.3	0.3	1	倉庫1階		南別館倉庫	
23		チェンソー用収納BOX（防護服他）	0.65	0.45	0.35	1	倉庫1階		南別館倉庫	
24		チェンソー（高枝用）	0.2	0.2	2.9	1	倉庫1階		南別館倉庫	
25		バッテリーBOX（チェンソー高枝用）	0.4	0.3	0.25	1	倉庫1階		南別館倉庫	
26		工具BOX（インパクト用）	0.36	0.32	0.15	1	倉庫1階		南別館倉庫	
27		工具BOX（サンダー用）	0.3	0.45	0.18	1	倉庫1階		南別館倉庫	
28		工具BOX（チェンソー用）	0.35	0.25	0.18	1	倉庫1階		南別館倉庫	
29		混合油タンク缶	0.5	0.35	0.35	1	倉庫1階		南別館倉庫	
30		自走式草刈機	1.8	0.7	1.4	2	倉庫1階		南別館倉庫	
31		刈払機（草刈機）	1.9	0.65	0.5	2	倉庫1階		南別館倉庫	

移転物品確認表

No.	所管課（室）	物品名	寸法			数量 (箱数)	搬出場所 (現在の設置個所)		搬入場所 (移転後の設置個所)	
			縦 (m)	横 (m)	高さ (m)		建物	場所	建物	場所
32		ブルーシート	0.8	1.1	0.5	8	倉庫1階		南別館倉庫	
33		脚立	1.3	0.4	2.7	1	倉庫1階		南別館倉庫	
34		小物類（ロープ・ホース類）	0.3	0.4	0.3	2	倉庫1階		南別館倉庫	
35		小物類（ゴミ袋・土のう袋他）	0.3	0.4	0.3	1	倉庫1階		南別館倉庫	
36		小物類（ペンキ缶・ラッカー缶他）	0.3	0.4	0.3	4	倉庫1階		南別館倉庫	
37		小物類（除草用品）	0.3	0.4	0.3	1	倉庫1階		南別館倉庫	
38		小物類（殺虫剤 スプレー他）	0.3	0.4	0.3	1	倉庫1階		南別館倉庫	
39		小物類（フェンス補修部品）	0.3	0.4	0.3	1	倉庫1階		南別館倉庫	
40		小物類（LEDランプ・延長コード他）	0.3	0.4	0.3	1	倉庫1階		南別館倉庫	
41		カラーコーン	0.5	0.5	1	20	倉庫1階		南別館倉庫	
42		カラーコーン用ウエイト	0.5	0.5	0.8	30	倉庫1階		南別館倉庫	
43		トイレ清掃用具（バケツ他）	0.4	0.4	0.7	1	倉庫1階		南別館倉庫	
44		折りたたみ式ゴミ袋	0.8	0.8	0.7	10	倉庫1階		南別館倉庫	
45		啓発看板（板のみ）	0.75	0.55	0.4	1	倉庫1階		南別館倉庫	
46		啓発看板（支柱付き）	0.5	0.1	1.4	8	倉庫1階		南別館倉庫	
47		清掃用具	0.6	0.6	2.5	1	倉庫1階		南別館倉庫	
48		遊具修繕部品（チェーン他）	0.7	0.5	0.4	1	倉庫1階		南別館倉庫	
49		工具箱（黒）	0.75	0.35	0.25	1	支所1階	都市計画課	南別館倉庫	
50		工具箱（青）	0.47	0.27	0.25	1	支所1階	都市計画課	南別館倉庫	
51		工具箱（グレー）	0.3	0.4	0.3	1	支所1階	都市計画課	南別館倉庫	
52		公園用鍵ボックス①	0.35	0.07	0.55	1	支所2階	都市計画課	南別館3階	都市計画課
53		公園用鍵ボックス②	0.4	0.07	0.4	1	支所2階	都市計画課	南別館3階	都市計画課
54		小物類（デジカメ、テブラ類）	0.3	0.4	0.3	2	支所2階	都市計画課	南別館3階	都市計画課
55		シュレッダー	0.3	0.7	0.8	1	支所2階	都市計画課	南別館3階	都市計画課
56		ラミネーター	0.6	0.3	0.2	1	支所2階	都市計画課	南別館3階	都市計画課
57		パンフレット類	0.3	0.4	0.3	9	支所2階	都市計画課	南別館2階	都市計画課
58		ドローン関係	0.4	0.5	0.3	1	支所2階	都市計画課	南別館2階	都市計画課
59		パンフレット類（都市マス）	0.4	0.4	0.4	20	支所1階	都市計画課	南別館2階	都市計画課
60		パンフレット類（屋外広告）	0.4	0.4	0.4	33	支所1階	都市計画課	南別館2階	都市計画課
61		パンフレット類（景観）	0.2	0.2	0.4	8	支所3階	第2委員会室	南別館2階	都市計画課
62		パンフレット類（景観）	0.4	0.4	0.4	4	倉庫2階		南別館2階	都市計画課
63		都市計画図等図面	0.5	1	1.6	1	支所1階	都市計画課	南別館2階	都市計画課

移転物品確認表

No.	所管課（室）	物品名	寸法			数量 (箱数)	搬出場所 (現在の設置個所)		搬入場所 (移転後の設置個所)	
			縦 (m)	横 (m)	高さ (m)		建物	場所	建物	場所
64	市営住宅課	小物類（工具等）	0.3	0.4	0.3	15	支所2階	市営住宅課	本庁舎1階	書庫
65		鍵ケース	0.42	0.35	0.65	6	支所2階	市営住宅課	本庁舎1階	書庫
66		鍵ケース	0.47	0.44	0.43	2	支所2階	市営住宅課	本庁舎1階	書庫
67		プリンター	0.4	0.5	0.4	1	支所2階	市営住宅課	本庁舎1階	市営住宅課
68		シュレッダー	0.45	0.3	0.75	1	支所2階	市営住宅課	本庁舎1階	市営住宅課
69		小物類（工具等）	0.3	0.4	0.3	3	支所2階	市営住宅課	本庁舎附属棟	
70		小物類（事務用品）	0.3	0.4	0.3	5	支所2階	市営住宅課	本庁舎1階	市営住宅課
71	建築課	小物類（ヘルメット）	0.3	0.4	0.3	2	支所1階	建築課	南別館2階	建築課
72		小物類（長靴）	0.3	0.4	0.3	2	支所1階	建築課	南別館2階	建築課
73		小物類（デジカメ、タブレット等）	0.3	0.4	0.3	1	支所1階	建築課	南別館2階	建築課
74		小物類（コンベックス、テープ等）	0.3	0.4	0.3	1	支所1階	建築課	南別館2階	建築課
75		小物類（審査会備品）	0.3	0.4	0.3	1	支所1階	建築課	南別館2階	建築課
76		大量閲覧用ノートPC	0.3	0.4	0.05	1	支所1階	建築課	南別館2階	建築課
77		窓口ノートPC	0.3	0.4	0.05	1	支所1階	建築課	南別館2階	建築課
78		窓口用PC	0.4	0.1	0.4	1	支所1階	建築課	南別館2階	建築課
79		モニター（窓口用含む）	0.6	0.6	0.3	7	支所1階	建築課	南別館2階	建築課
80		応急危険度用ヘルメット	0.3	0.45	0.5	1	支所1階	建築課	南別館2階	建築課
81		電動保護マスク	0.25	0.3	0.15	3	支所1階	建築課	南別館3階	書庫
82		工具箱1	0.4	0.6	0.4	1	支所1階	建築課	南別館3階	書庫
83		工具箱2	0.25	0.45	0.2	1	支所1階	建築課	南別館3階	書庫
84		工具箱3	0.3	0.6	0.3	1	支所1階	建築課	南別館3階	書庫
85		電動ドラム（延長コード）	0.4	0.2	0.4	1	支所1階	建築課	南別館3階	書庫
86		ヘルメットホルダ	0.6	0.23	0.25	5	支所1階	建築課	南別館3階	建築課
87		安全帯	0.3	0.4	0.3	2	支所1階	建築課	南別館3階	建築課
88		フルハーネス	0.3	0.4	0.3	2	支所1階	建築課	南別館3階	建築課
89		現場・検査用備品	0.8	0.8	0.4	1	支所1階	建築課	南別館3階	建築課
90		レベル	0.3	0.2	0.3	2	支所1階	建築課	南別館3階	書庫
91		サブモニター	0.6	0.25	0.4	5	支所1階	建築課	南別館3階	建築課
92		小物類（ヘルメット）	0.3	0.4	0.3	3	支所1階	建築課	南別館3階	建築課
93		小物類（長靴）	0.3	0.4	0.3	3	支所1階	建築課	南別館3階	建築課
94		キャビネット	0.45	0.9	1.1	5	支所1階	建築課	南別館3階	建築課

移転物品確認表

No.	所管課（室）	物品名	寸法			数量 (箱数)	搬出場所 (現在の設置個所)		搬入場所 (移転後の設置個所)	
			縦 (m)	横 (m)	高さ (m)		建物	場所	建物	場所
95	住宅施策推進室	空き家情報誌	0.3	0.4	0.3	10	支所1階	住宅施策推進室	南別館2階	住宅施策推進室
96		飛散防止用ネット	0.3	0.4	0.3	10	支所1階	住宅施策推進室	南別館倉庫	
97		カラーコーン	0.3	0.3	0.6	10	支所1階	住宅施策推進室	南別館倉庫	
98		コーンバー	0.1	2.11	0.1	10	支所1階	住宅施策推進室	南別館倉庫	
99		シュレッダー	0.3	0.5	1	1	支所1階	住宅施策推進室	南別館2階	住宅施策推進室
100	安土コミュニティエリア整備推進室	カラーコーン	0.3	0.3	0.6	5	支所2階	安土コミュニティエリア整備推進室	南別館倉庫	
101		コーンバー	0.1	2.11	0.1	5	支所2階	安土コミュニティエリア整備推進室	南別館倉庫	
102		小物類（外付けHD）	0.3	0.4	0.3	1	支所2階	安土コミュニティエリア整備推進室	南別館3階	安土コミュニティエリア整備推進室
103		土質標本	0.3	0.6	0.06	6	支所2階	安土コミュニティエリア整備推進室	南別館倉庫	
104	ー	スチール棚	0.35	1.8	1.8	6	旧マルチ		南別館3階	

【搬出場所 建物の説明】 支所：安土町総合支所、倉庫：安土町総合支所外部倉庫、旧マルチ：旧マルチメディアセンター