
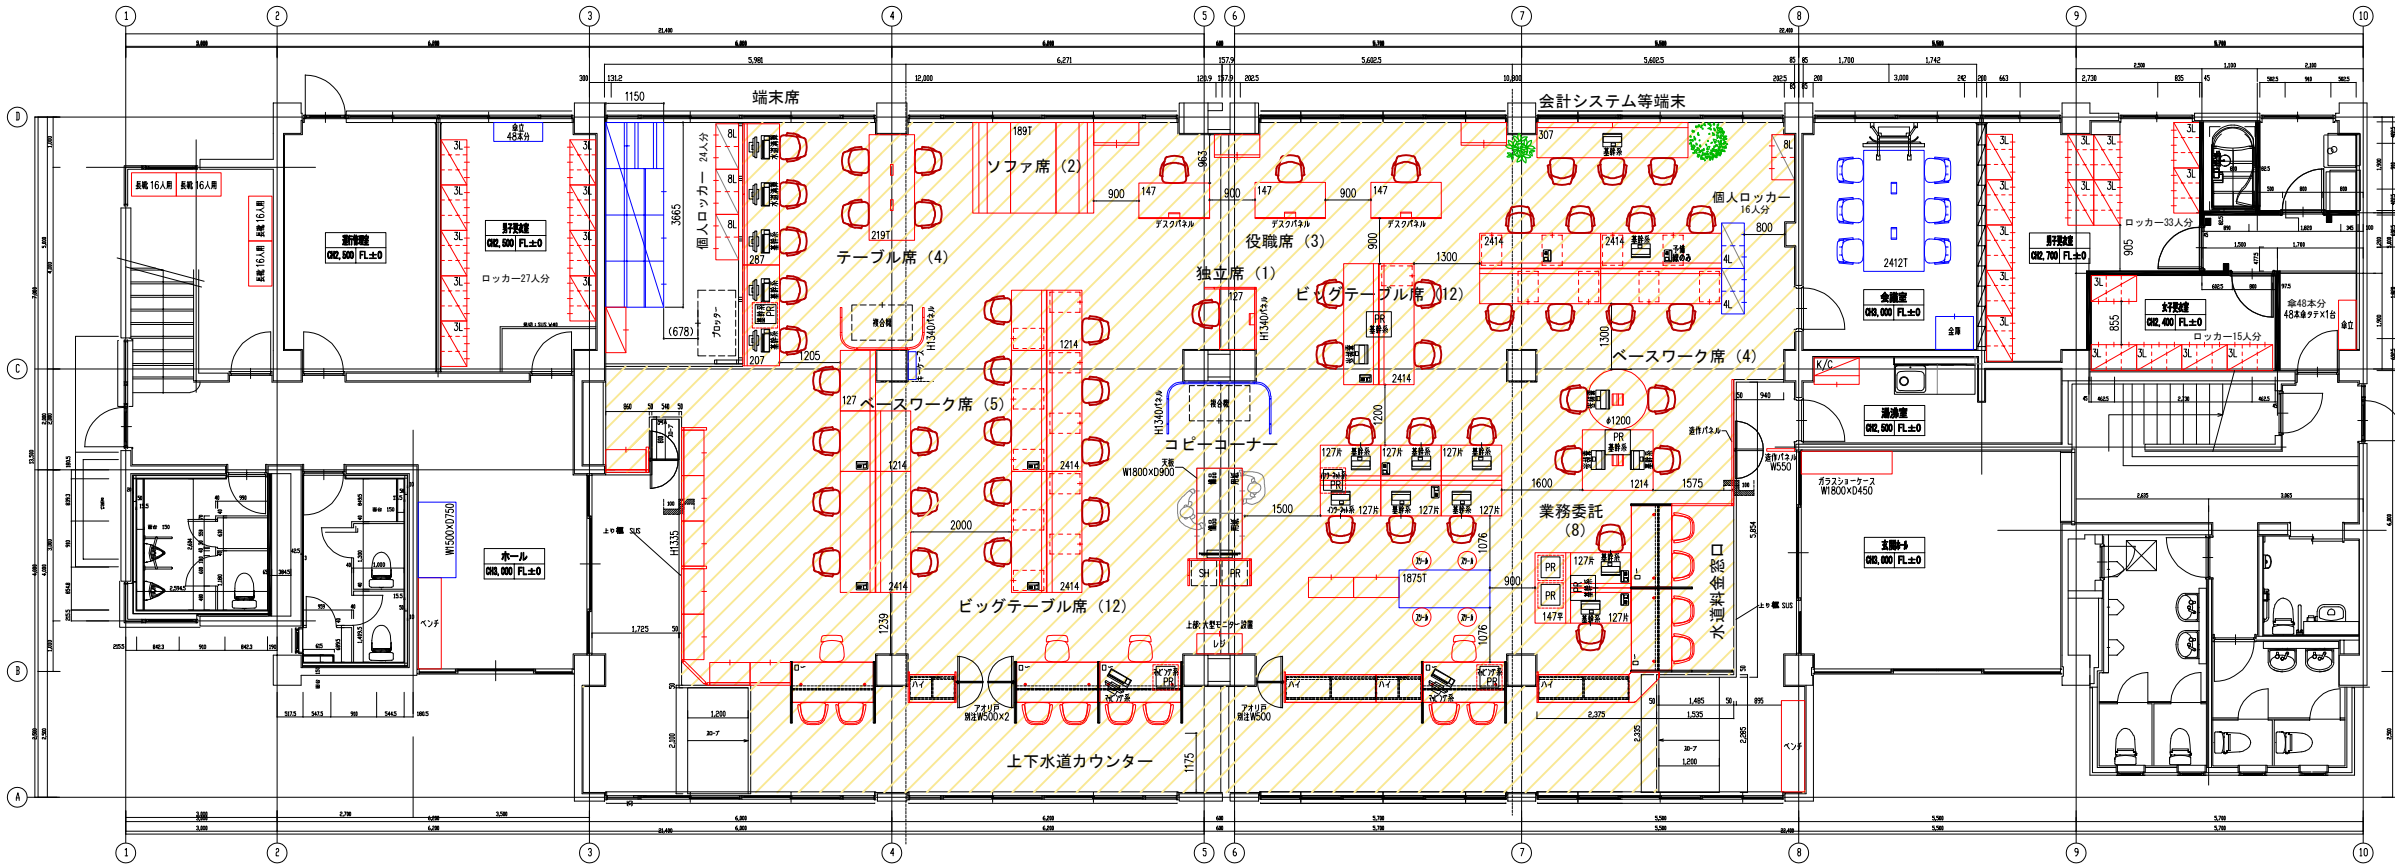


【席数】		【収納】	
※必要席数:35席		収納・H(6段)	12 台
		収納・L(3段)	13.5 台
役職席	3席	計	95.63 fm
一般	34席		2.13 fm/人
業務委託(固定)	8席	※既存スライド書庫の収納量 51fm含む ※備品用紙入れ、キッチンキャビネットは含まず ※1人当たり収納量は35名で計算	
多目的	6席		
51席			

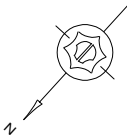

OAフロア H100 鋼製

新規什器を示す。 既存什器を示す。

2026.05.13	251107建屋	2024.10.07
2026.05.01	2024.12.03	1004建屋入替
2026.06.02	2026.04.21	2024.11.25
2026.05.27	2026.04.16	2024.11.05
2026.05.20	2026.03.03	2024.10.28
		2024.09.20

SCALE.	DWG.No.	REV.	
A3=1/150	00265207	01	近江八幡市庁舎 南別館
DATE.	CODE.		
2024.09.10	*****		1階 平面レイアウト図

南別館 2階

【席数】

※必要席数:20席

一般 22席
多目的 4席

26席

【収納】



収納・H(6段) 8台
収納・L(3段) 12台

計 71.40 fm
3.25 fm/人

※備品用紙入れ、キッチンキャビネットは含まず
※1人当たり収納量は20名で計算

改修2階平面図

■仮間仕切り無し

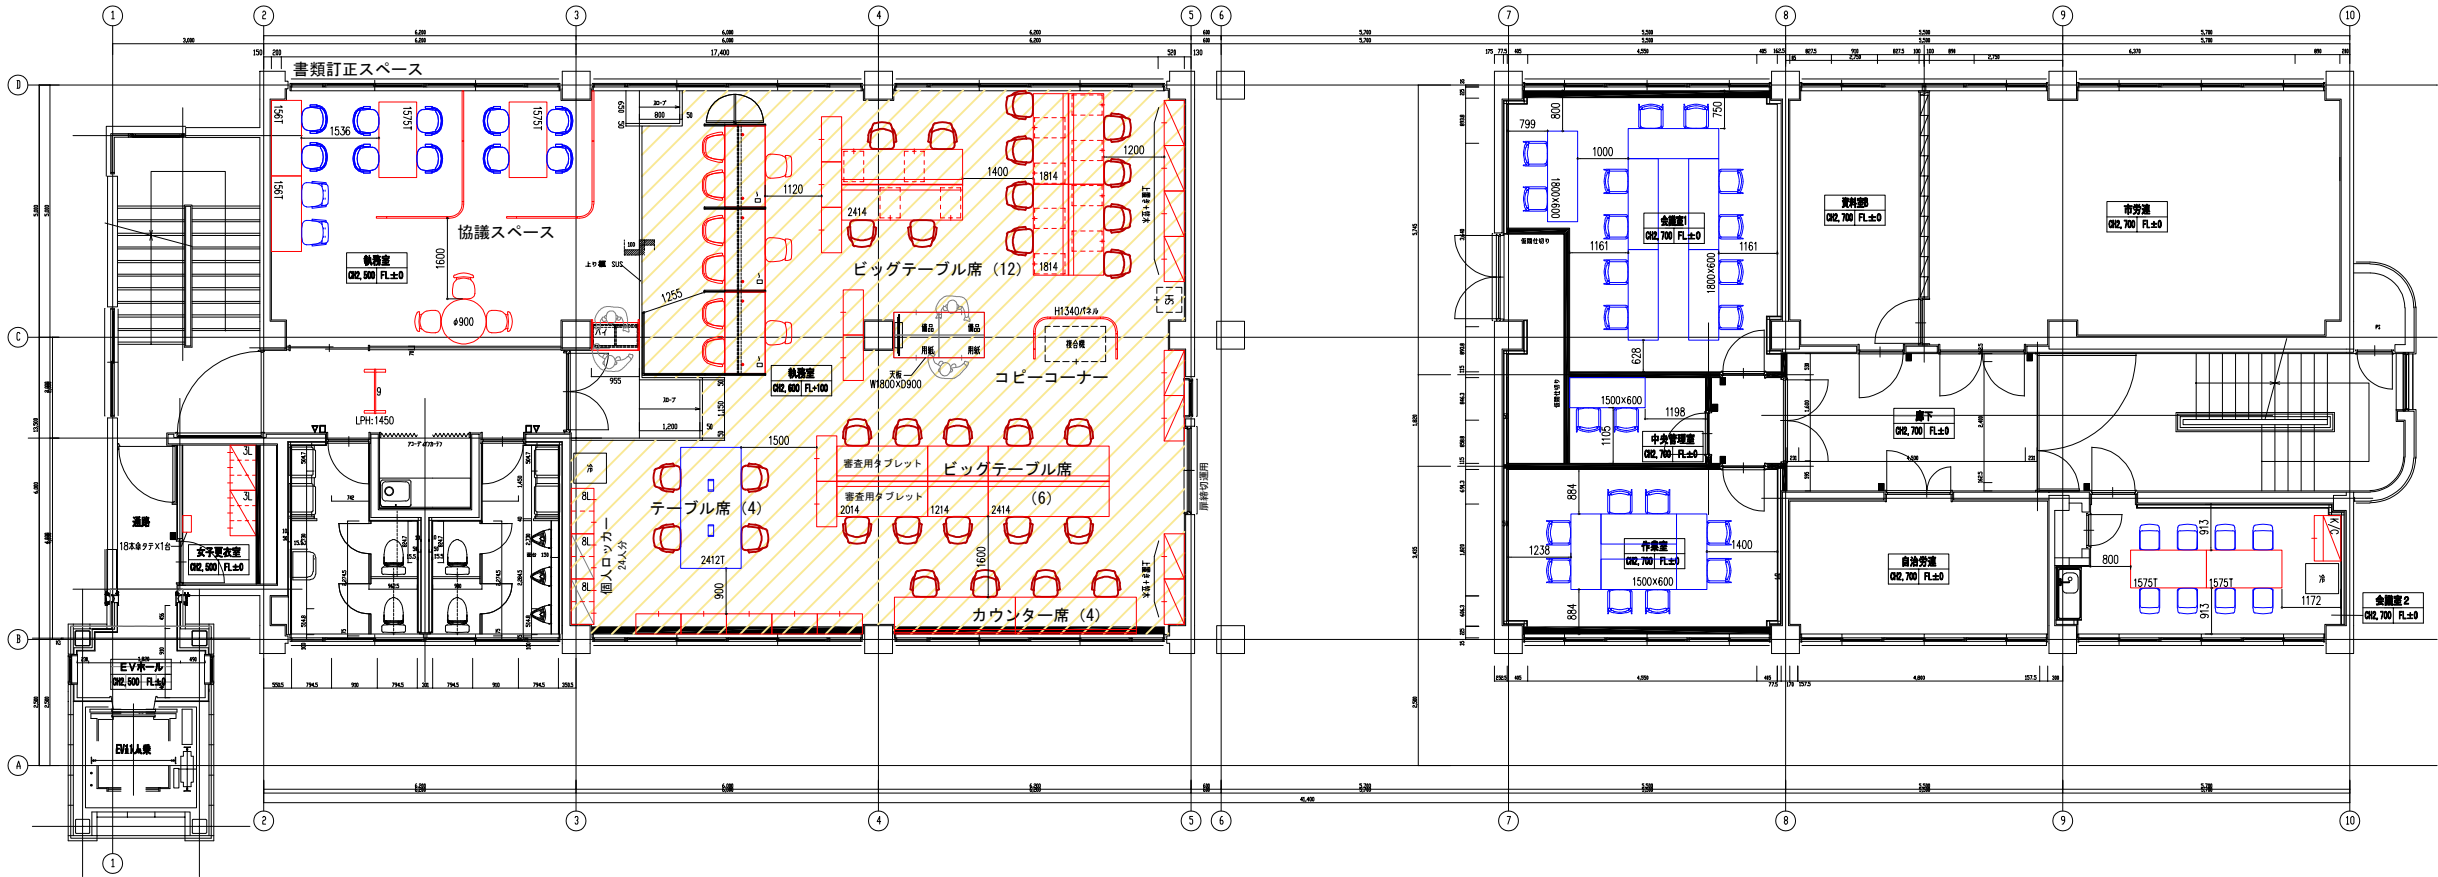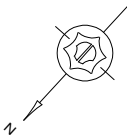


OAフロア H100 鋼製

：新規什器を示す。 ：既存什器を示す。

2026.05.27	2026.03.03	2024.10.07
2026.05.14	251107建屋	1004建屋入替
2026.05.01	2024.12.03	2024.09.26
2026.04.21	2024.11.05	0920建屋入替
2026.06.02	2026.04.16	2024.10.28
		2024.09.20

SCALE.	DWG.No.	REV.	
A3=1/150	00265207	01	近江八幡市庁舎 南別館
DATE.	CODE.		
2024.09.11	*****		2階 平面レイアウト図

改修4階平面図

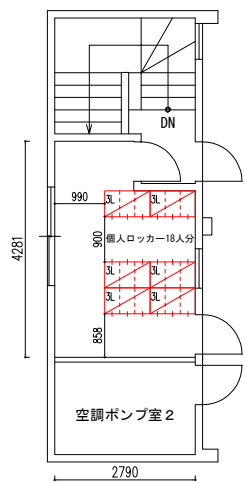

南別館 3階

【席数】

※必要席数:25席 (固定4含む)


部長	1席	27席
設計(固定)	4席	
一般	22席	
多目的	8席	
35席		

【収納】

収納・H(6段)	0台
収納・L(3段)	43台
計	109.65 fm
	4.06 fm/人

※備品用紙入れ、キッチンキャビネットは含まず
※1人当たり収納量は27名で計算

改修3階平面図

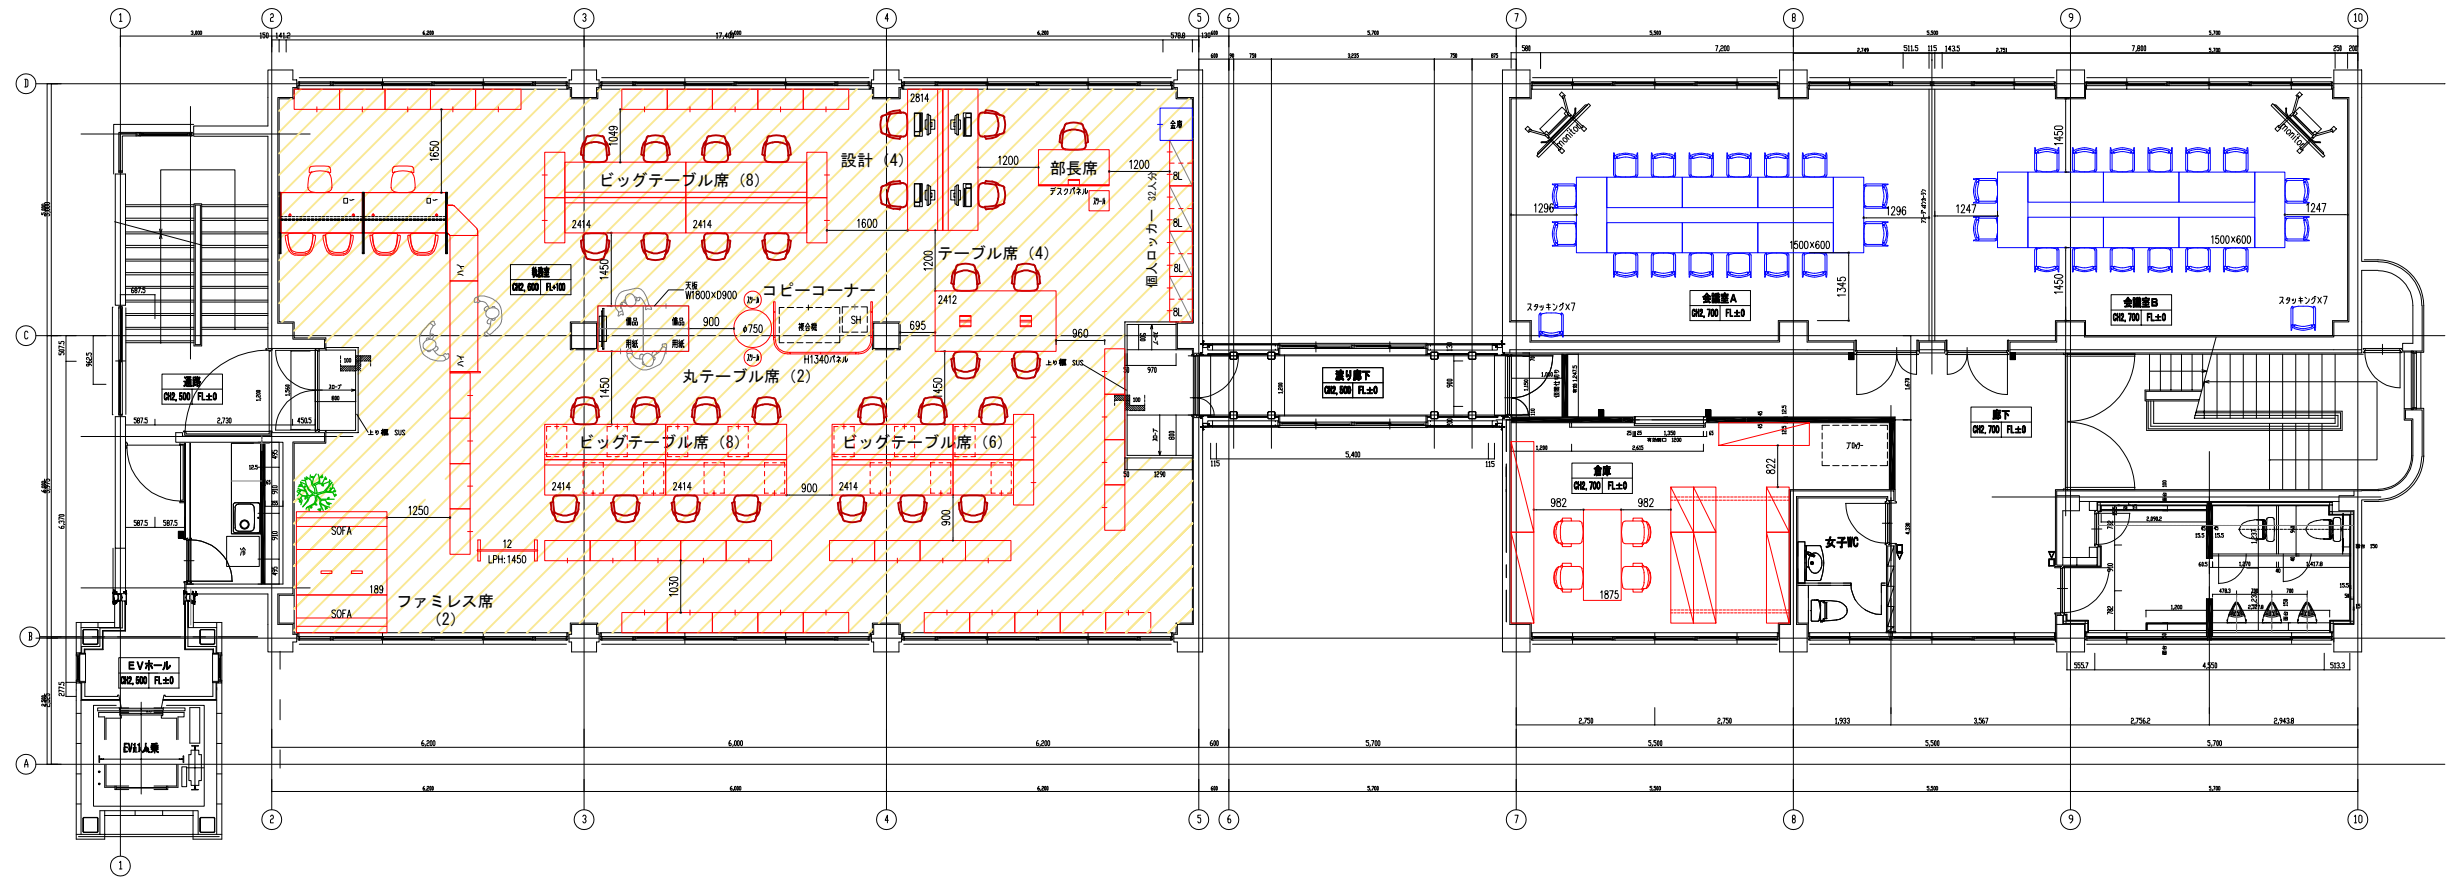

OAフロア H100 鋼製

新規什器を示す。 : 既存什器を示す。

2026.05.01 2024.12.03
2026.04.21 2024.10.28
2026.06.02 2026.04.16 2024.09.26
2026.05.27 2026.03.03 0920建屋入替
2026.05.14 251107建屋 2024.09.20

SCALE. A3=1/150	DWG.No. 00265207	REV. 01	近江八幡市庁舎 南別館
DATE. 2024.09.11	CODE. *****	3階/4階 平面レイアウト図	