
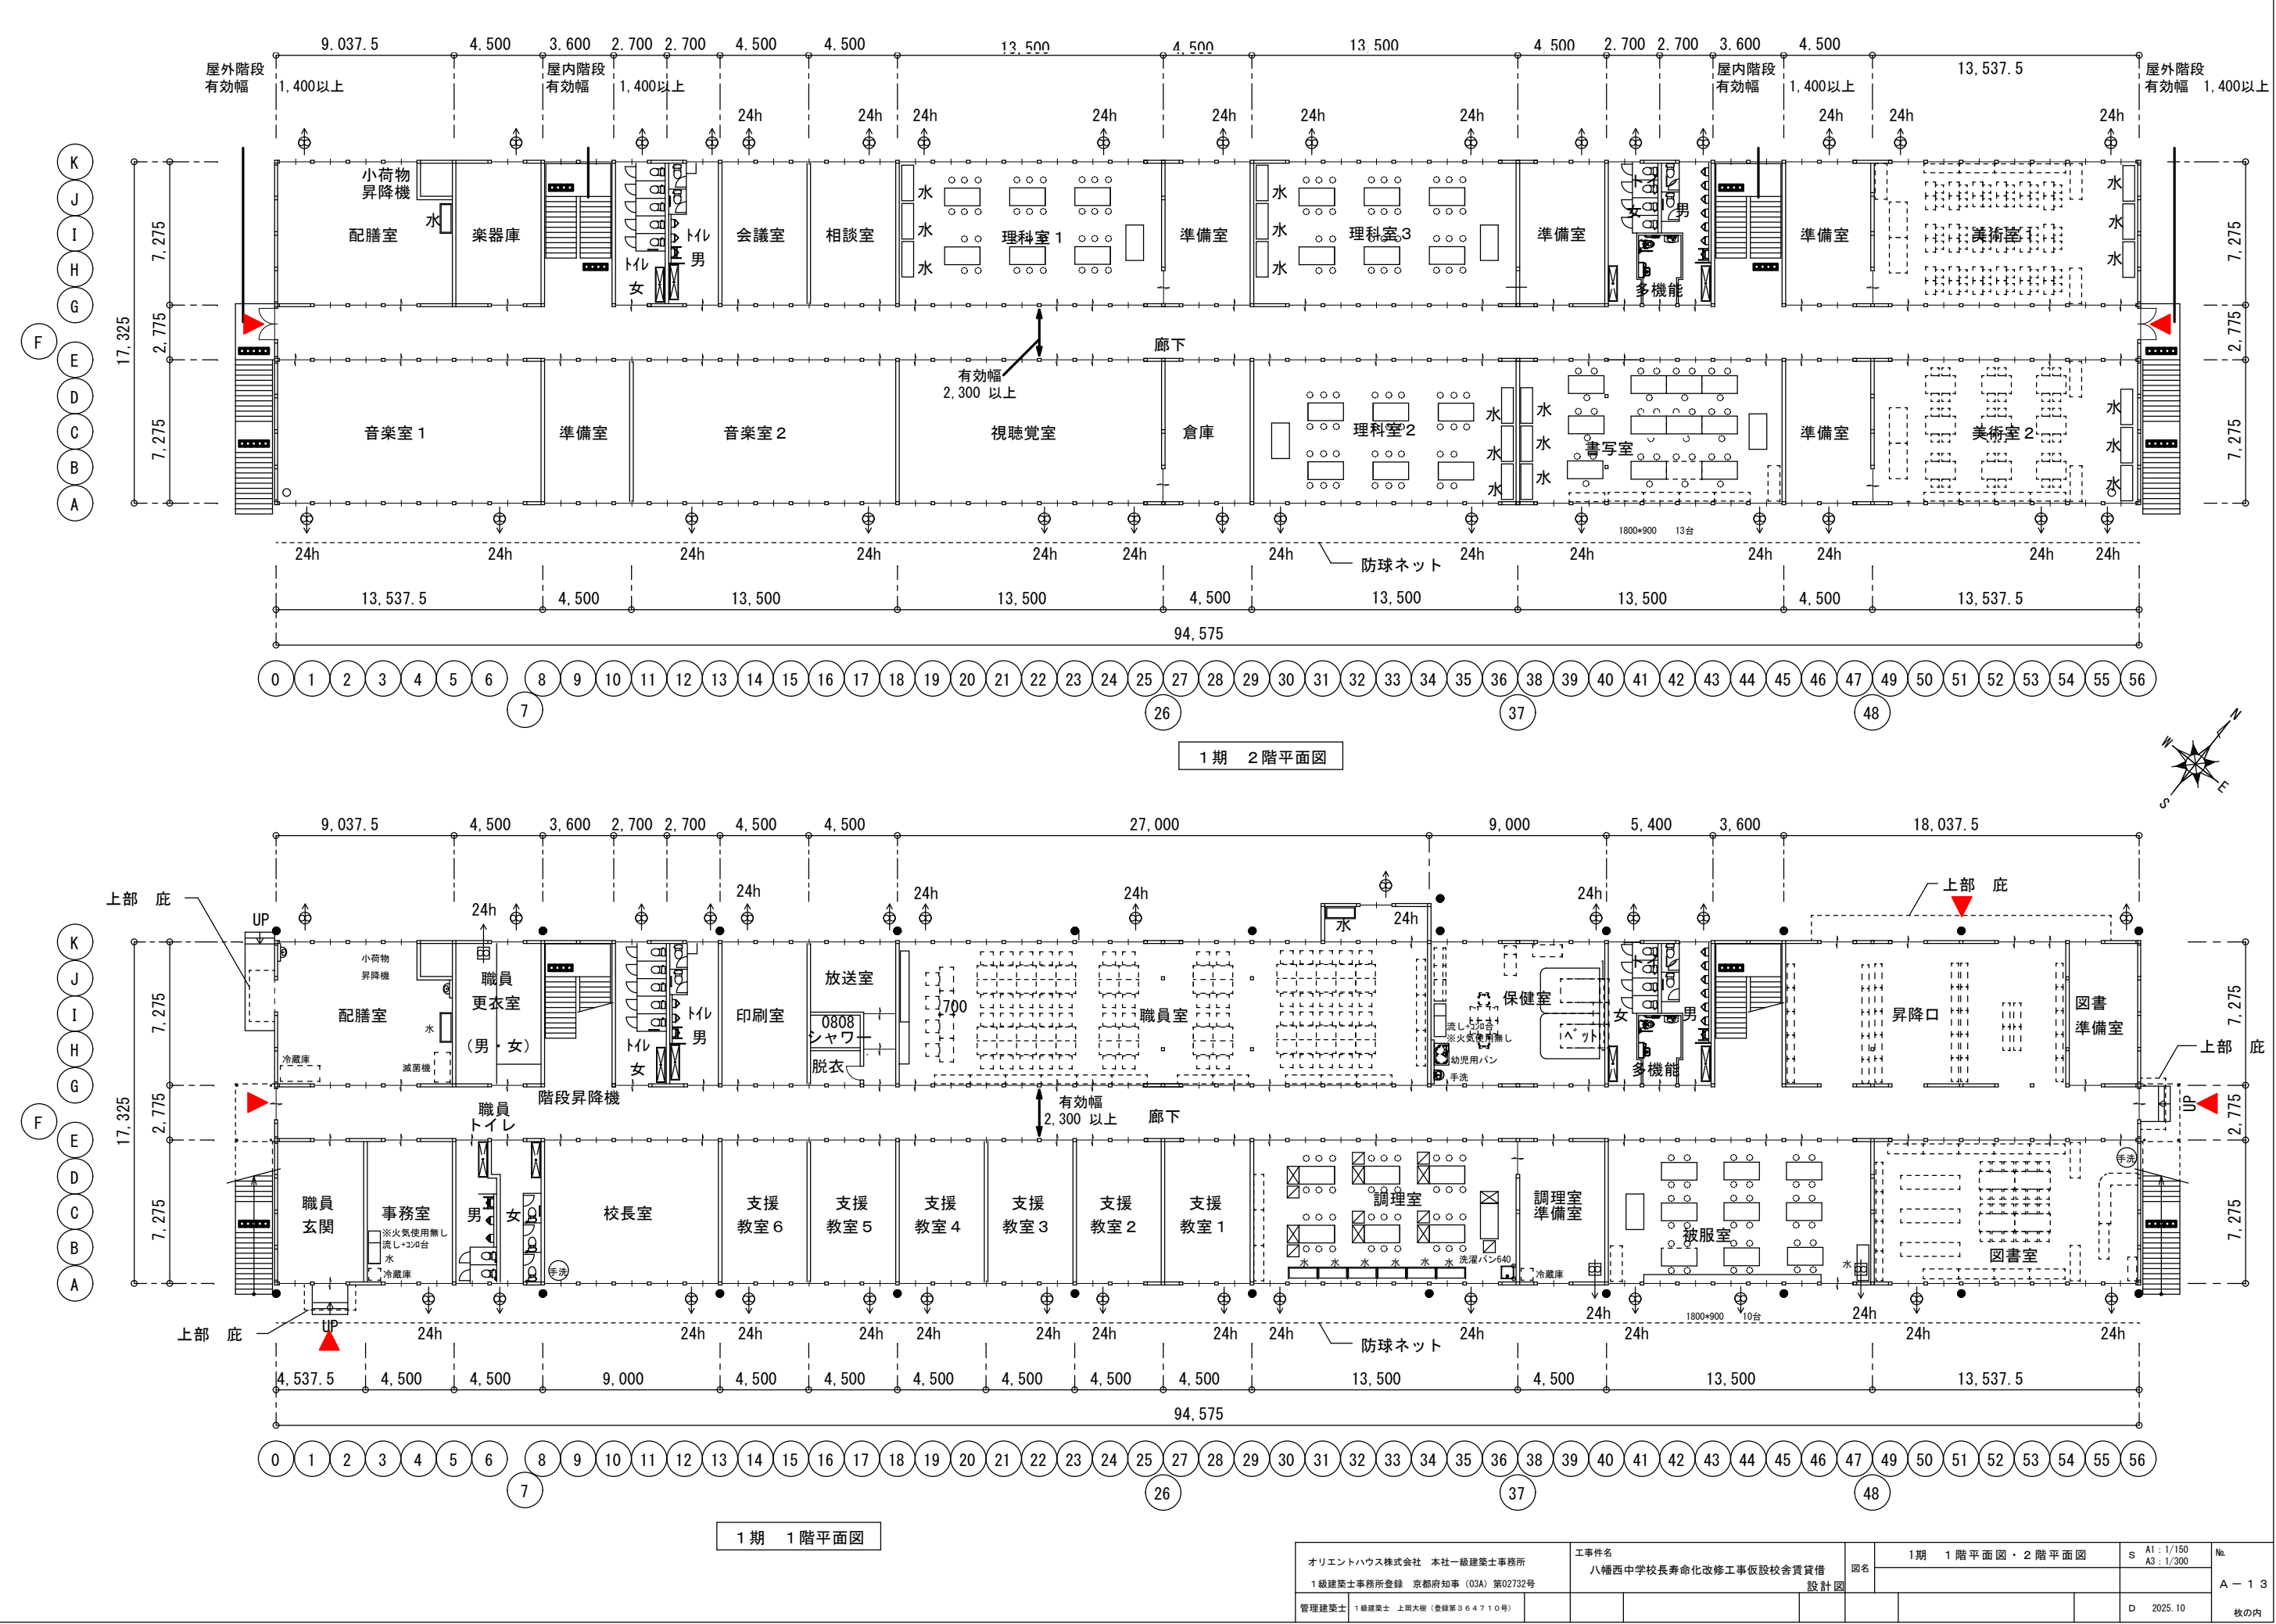


別紙 5：仮設校舎平面図（１期）、校舎棟改修後平面図 01仮設校舎平面図（１期）

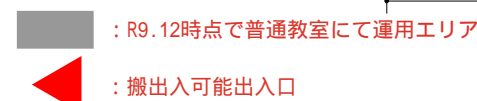

オリエントハウス株式会社 本社一級建築士事務所 1級建築士事務所登録 京都府知事 (03A) 第02732号 管理建築士 1級建築士 上岡大樹 (登録第364710号)		工事件名 八幡西中学校長寿命化改修工事仮設校舎賃貸借 設計図	図名 1期 1階平面図・2階平面図	S A1: 1/150 A3: 1/300 D 2025.10	№ A-13 枚の内
--	--	--------------------------------------	----------------------	---------------------------------------	------------------

02校舍棟改修後平面図（1階平面図）

[illegible]

02校舎棟改修後平面図（2階平面図）



02校舎棟改修後平面図（3階平面図）



枚の内